


PROJEKTOVÁ DOKUMENTACE PRO VÝBĚR ZHOTOVITELE STAVBY
„OPRAVA POMNÍKU OBĚTEM I. SVĚTOVÉ VÁLKY NA LESNÍM HŘBITOVĚ V NOVÉM BORU“
2. ETAPA-OBNOVA OPĚRNÉ ZDI SE DVĚMA PODSTAVCI NA VĚČNÝ OHEŇ

PŮDORYS
BETONOVÉ KRYCÍ HLAVICE
-stávající stav

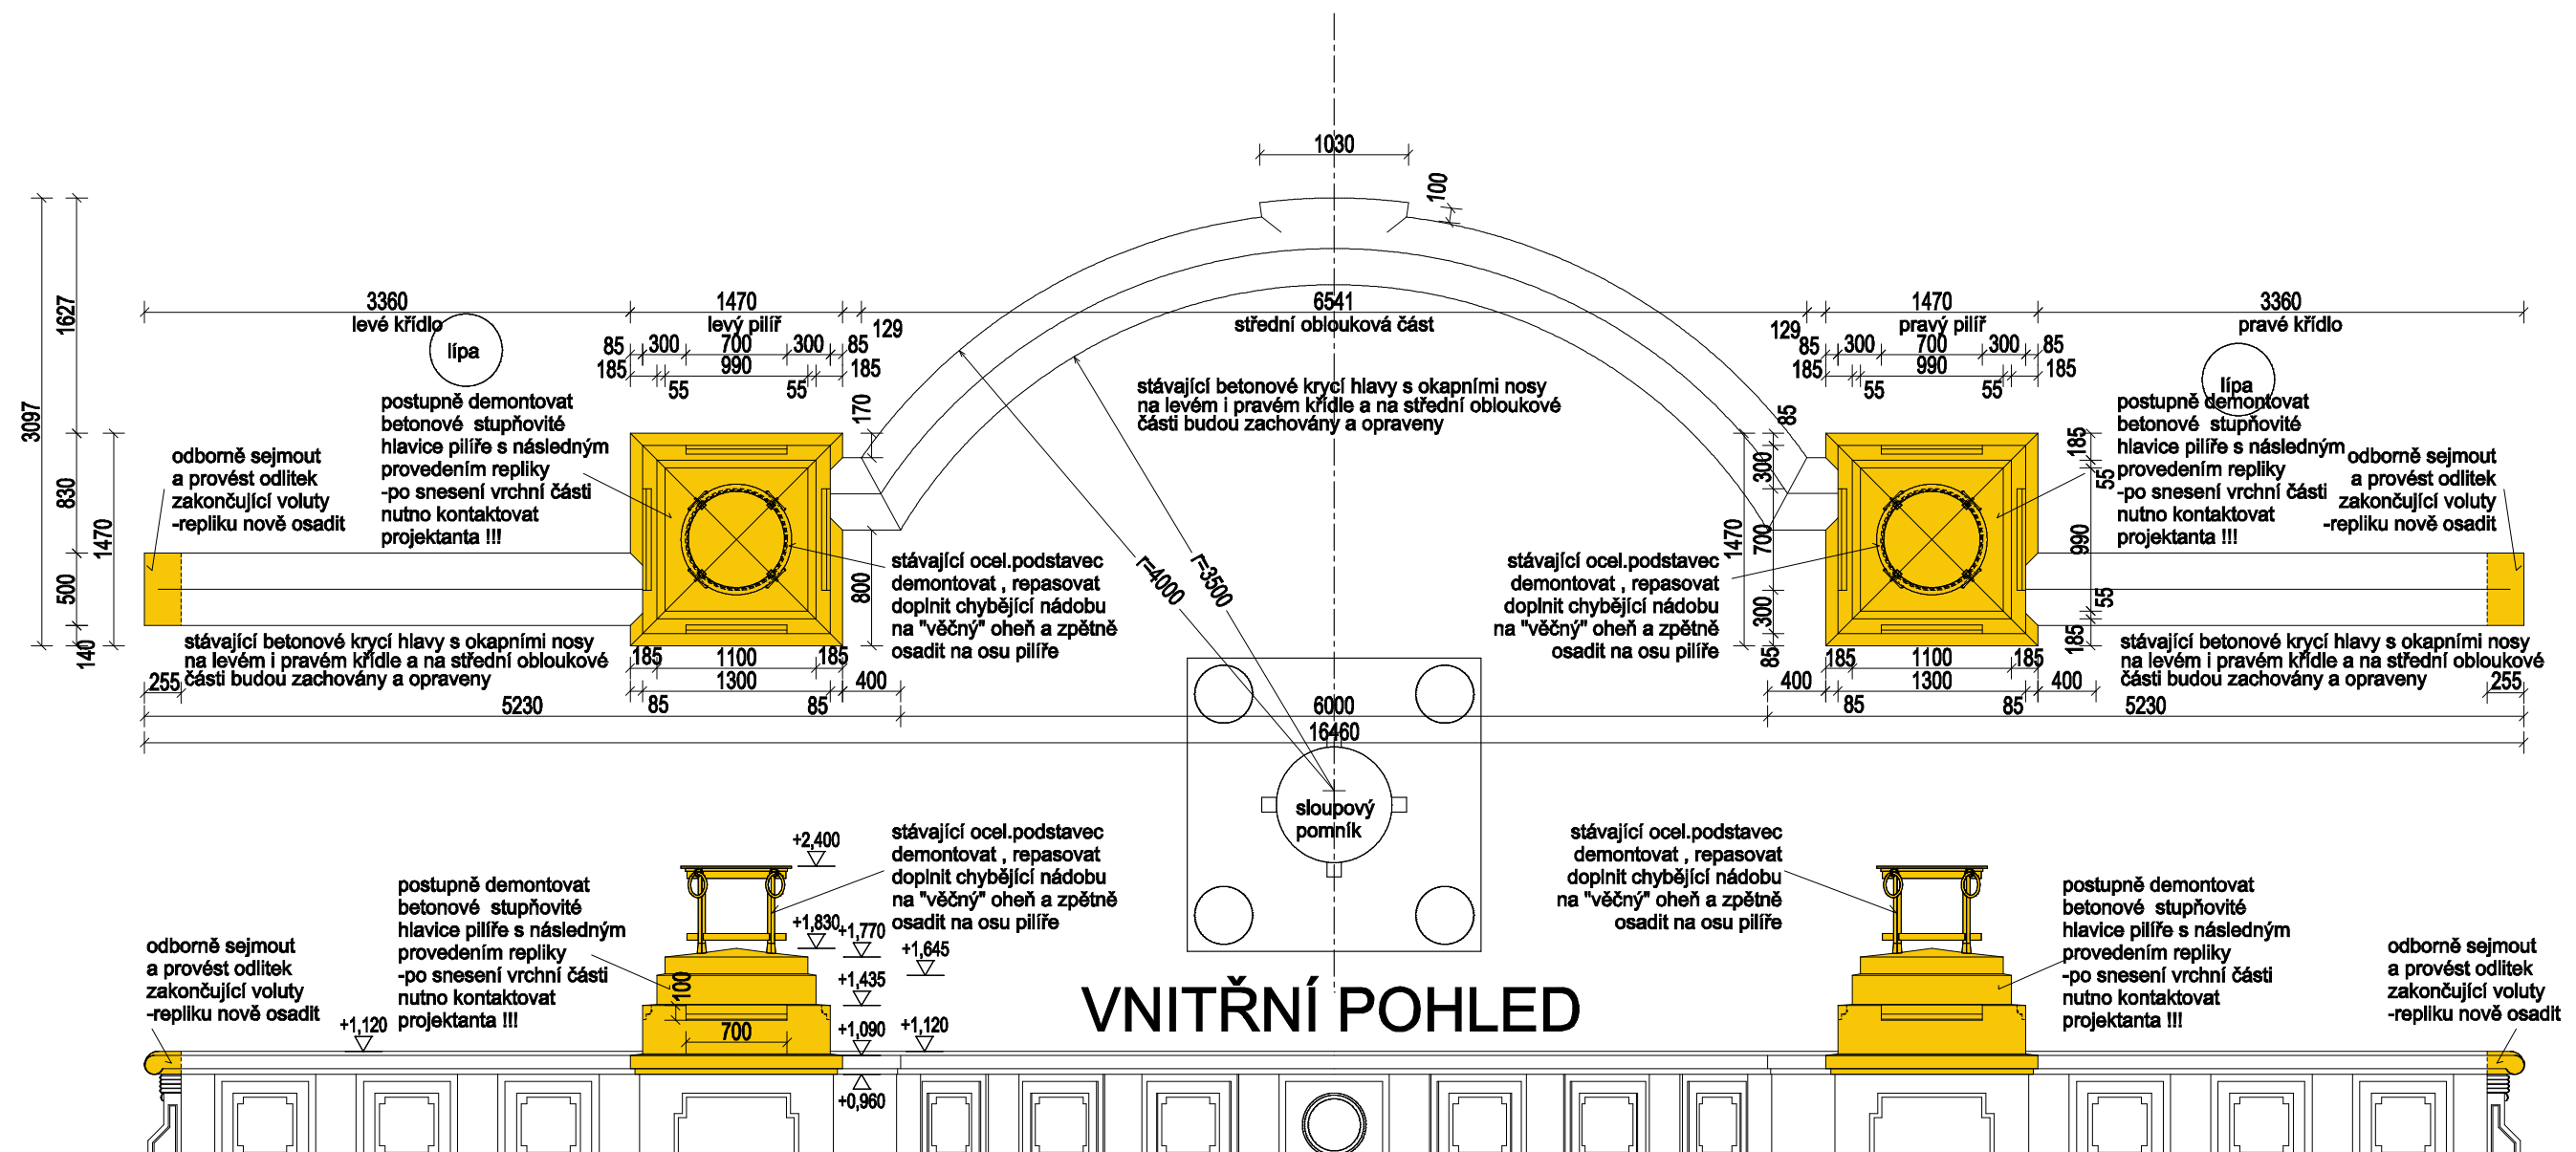

M 1 : 50

Radek Voce
U Kartounky 670
470 01, Česká Lípa

GSM: 732 272 140
e-mail: radek.voce@gmail.com