PROJEKTOVÁ DOKUMENTACE PRO VÝBĚR ZHOTOVITELE STAVBY
„OPRAVA POMNÍKU OBĚTEM I. SVĚTOVÉ VÁLKY NA LESNÍM HŘBITOVĚ V NOVÉM BORU“
2. ETAPA-OBNOVA OPĚRNÉ ZDI SE DVĚMA PODSTAVCI NA VĚČNÝ OHEŇ

celkový "vnější" pohled

pravé křídlo

pravý pilíř

střední oblouková část

levý pilíř

levé křídlo

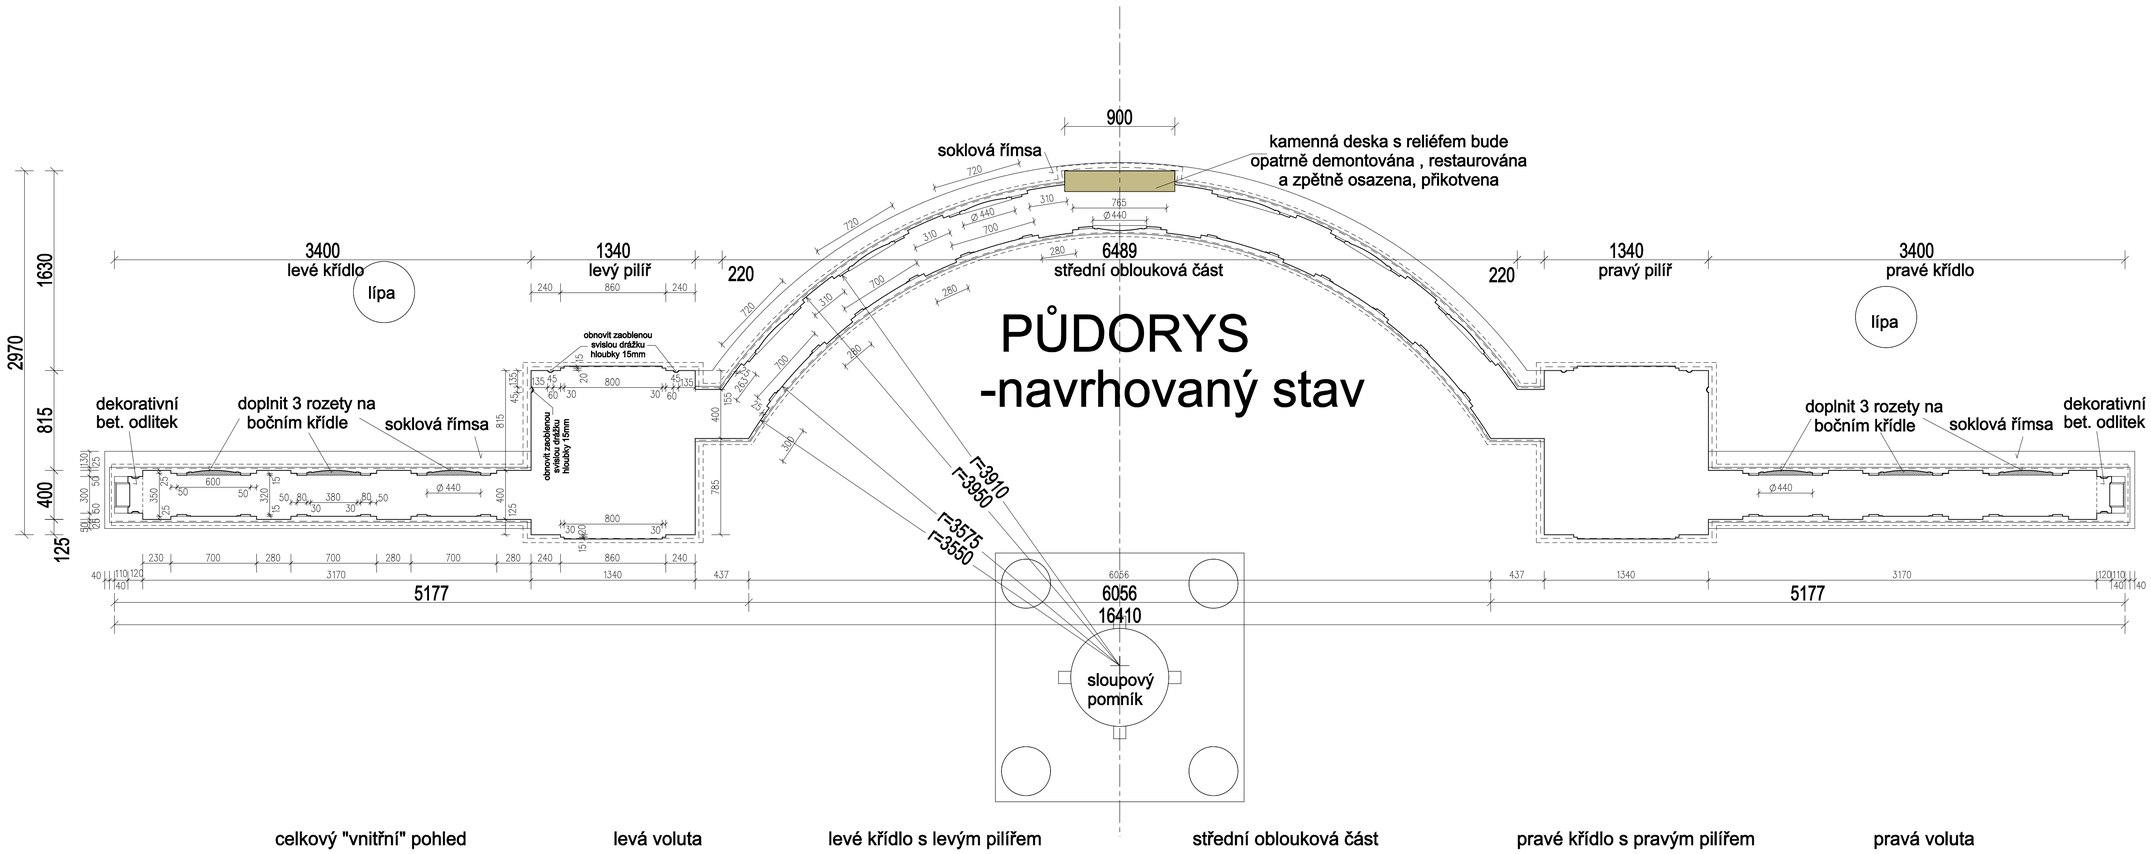

celkový "vnitřní" pohled

levá voluta

levé křídlo s levým pilířem

střední oblouková část

pravé křídlo s pravým pilířem

pravá voluta

M 1 : 25

Radek Voce
U Kartounky 670
470 01, Česká Lípa

GSM: 732 272 140
e-mail: radek.voce@gmail.com