

PROJEKTOVÁ DOKUMENTACE PRO VÝBĚR ZHOTOVITELE STAVBY

„OPRAVA POMNÍKU OBĚTEM I. SVĚTOVÉ VÁLKY NA LESNÍM HŘBITOVĚ V NOVÉM BORU“

2. ETAPA-OBNOVA OPĚRNÉ ZDI SE DVĚMA PODSTAVCI NA VĚČNÝ OHEŇ

VNĚJŠÍ POHLED


kamenná deska s reliéfem bude opatrně demontována, restaurována a zpětně osazena, přikotvena

-navrhovaný stav

LEVÝ BOČNÍ POHLED

PRAVÝ BOČNÍ POHLED

VNITŘNÍ POHLED

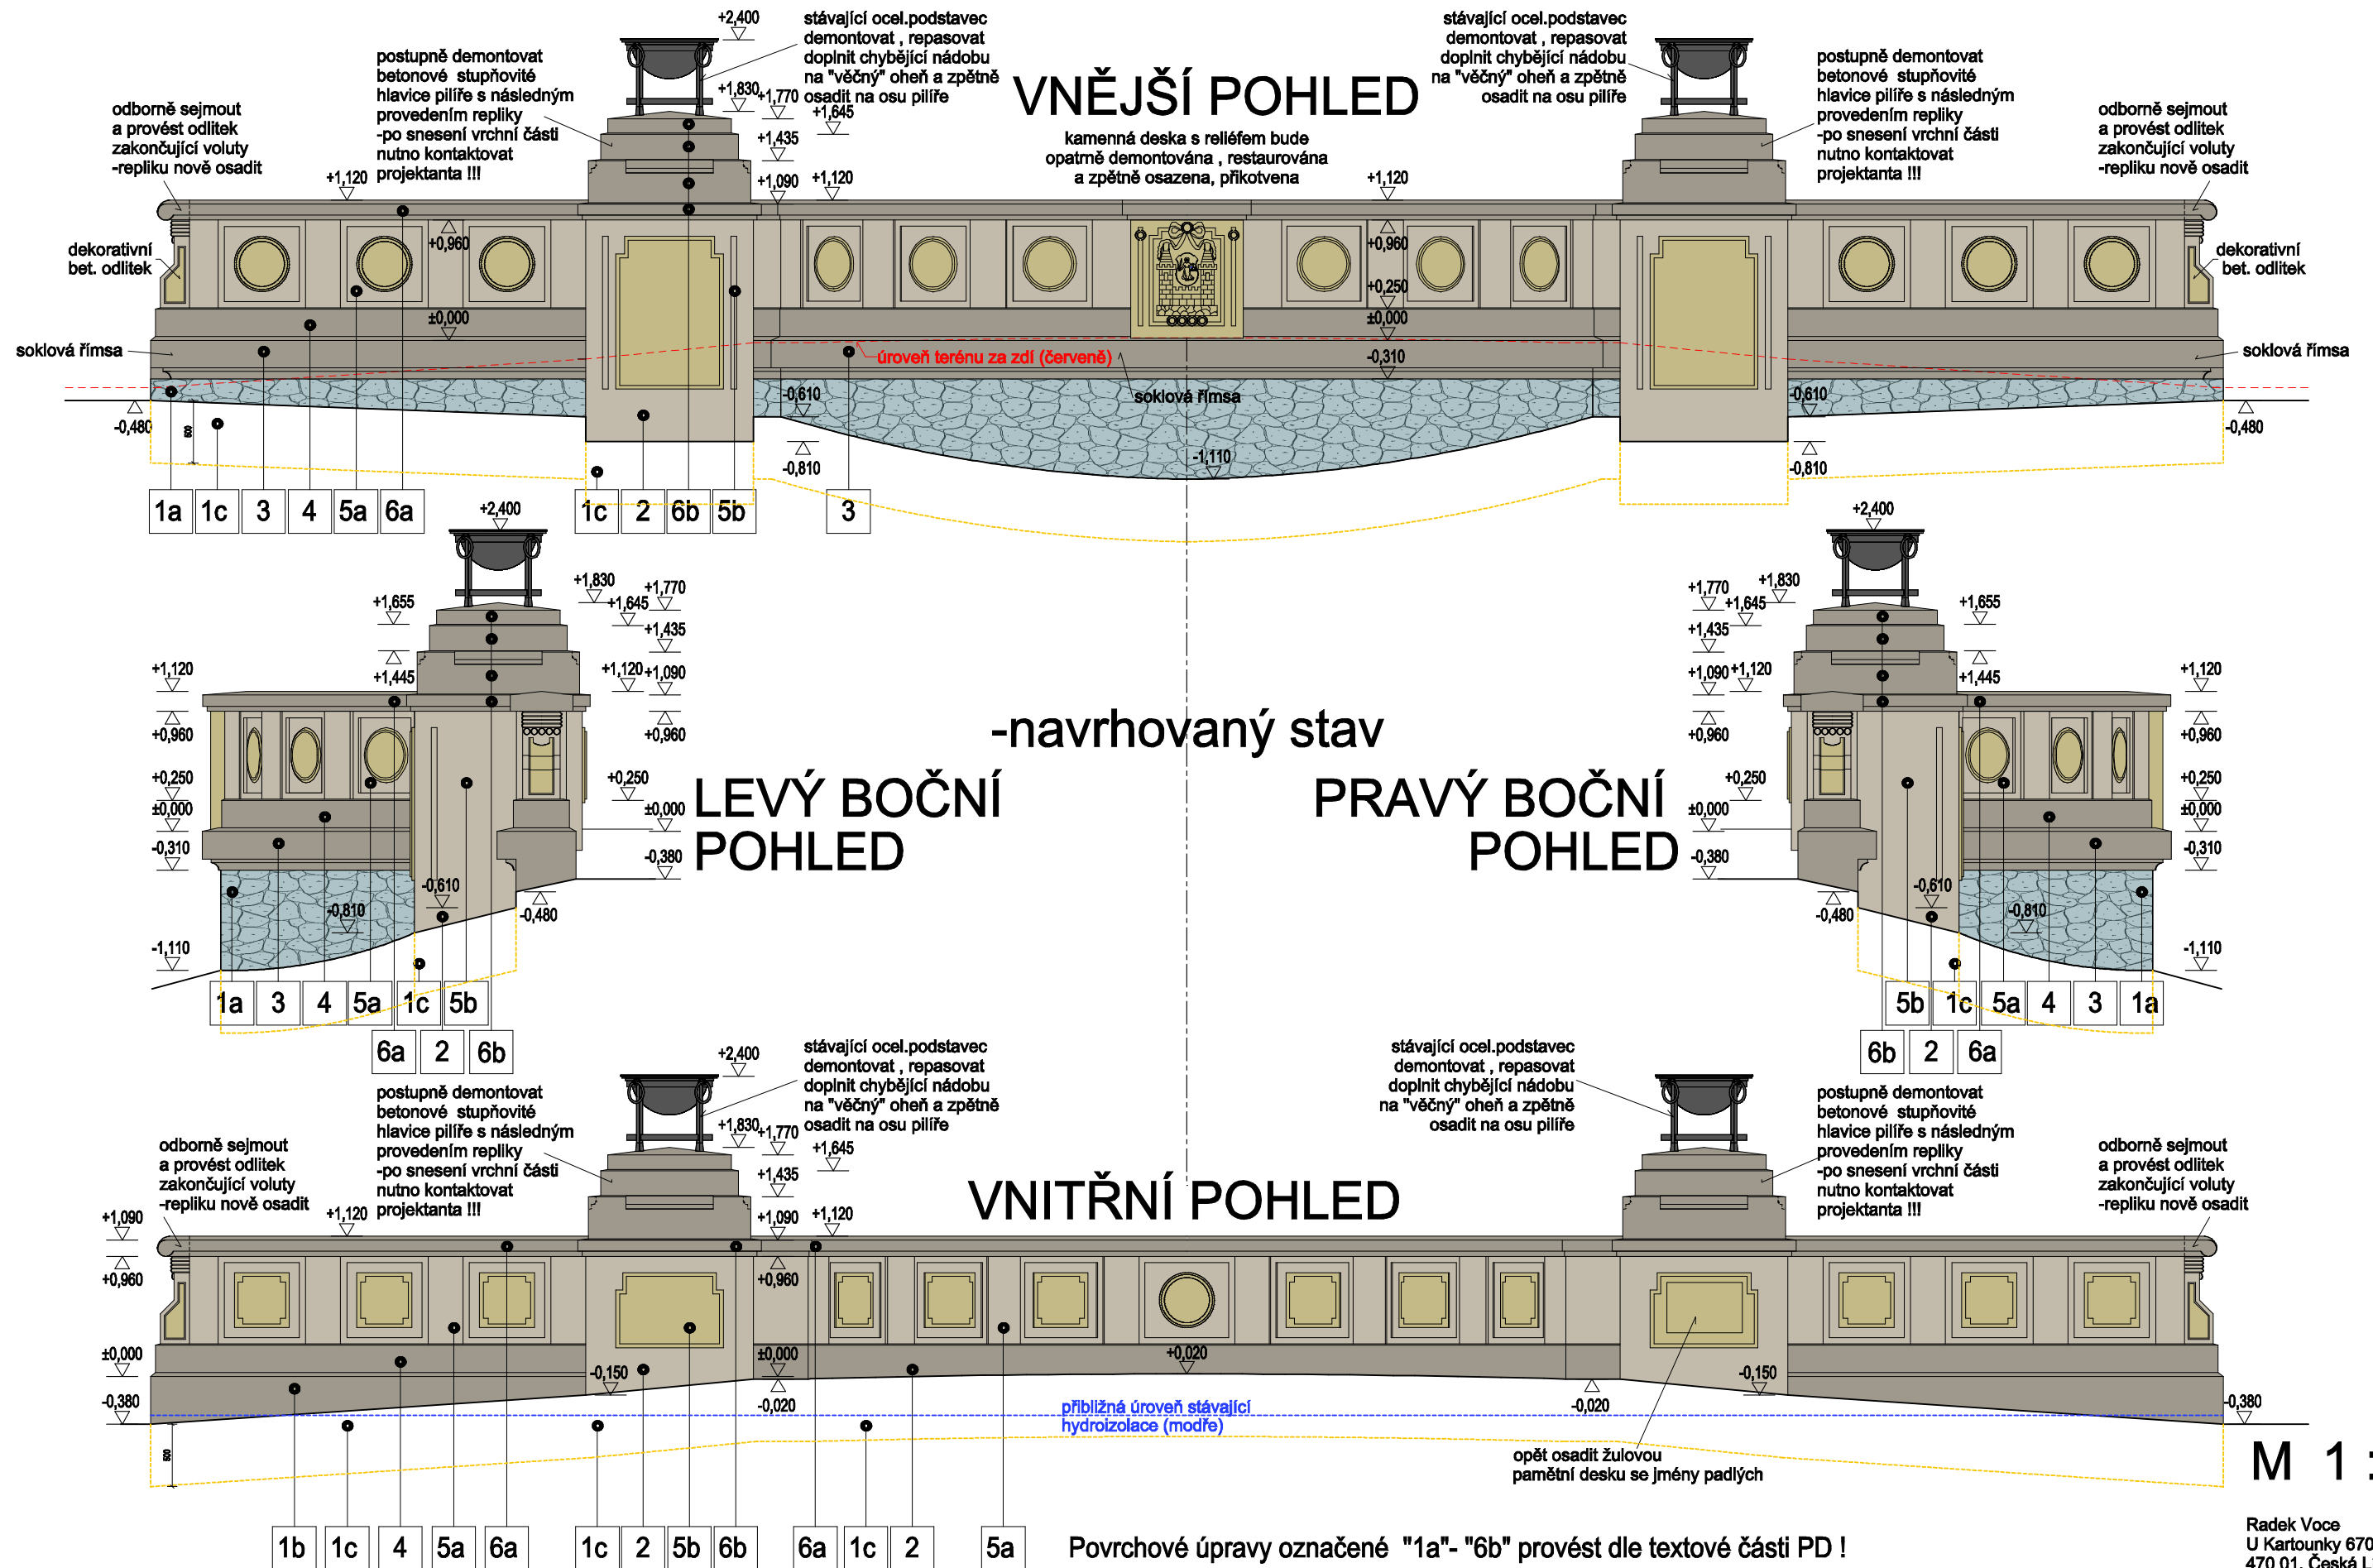

M 1 : 50

Radek Voce
U Kartounky 670
470 01, Česká Lípa

GSM: 732 272 140
e-mail: radek.voce@gmail.com