


PŮDORYS 1.P.P. - SCHÉMA VODOVODU

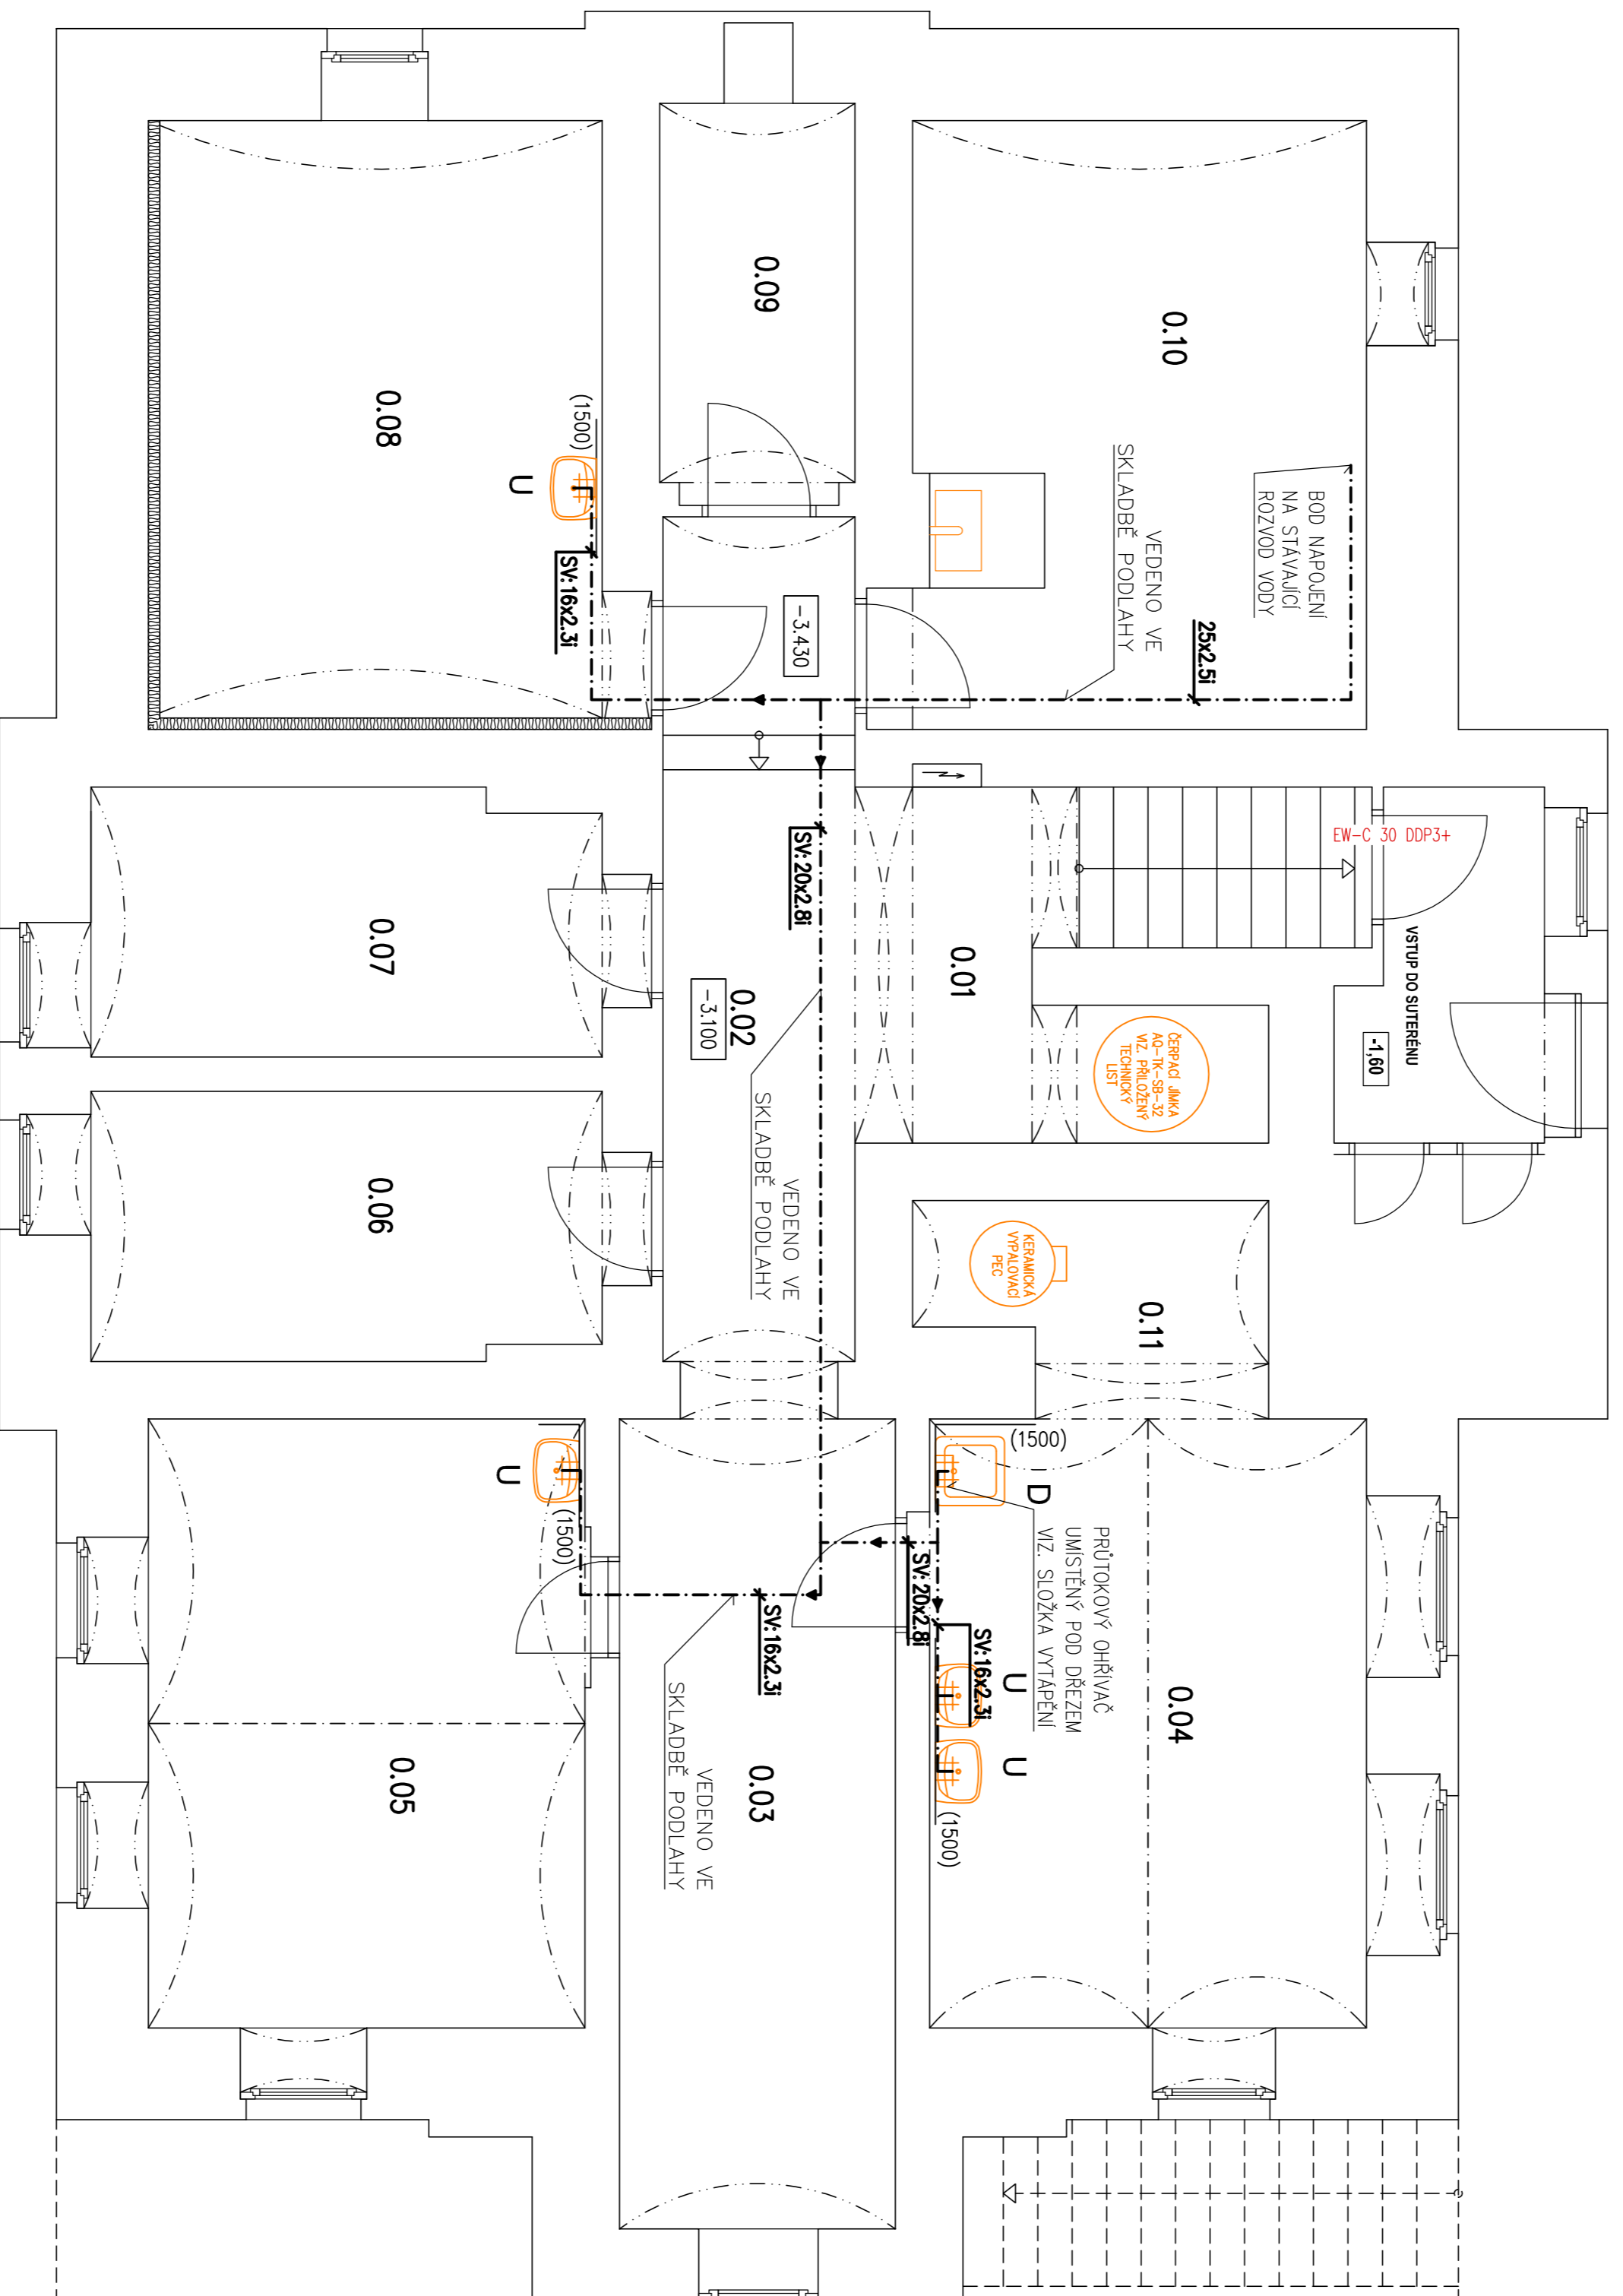

U	UMYVADLO	JAKA VYRA PLUS 814382.000.104.1 BIAVA SPURBA 1000/1000/1000 UMYVADLOVÝ SÍČNÍK NEŘEZAVÝ P957 AC DN40 580 MM - NA OSU 850 MM
D	DŘEZ	FRANKE DAX 610 / NEREZ DŘEZOVÝ SÍČNÍK P/AC VČETNĚ DODÁVKY TRUBKOVÉ KONSTRUKCE NA SAMOSTATNÉ UMÍSTĚNÍ 950 MM - NA OSU 850 MM

POZNÁMKY:
 - POTRUBÍ BUDE PROVEDENO Z TRUBEK PRĚP PN 16
 - POTRUBÍ BUDE VEDENO VE SKLADBĚ PODLAHY VE VRSTVĚ TĚPELNÉ IZOLACE

MÍSTO: NOVÝ BOR MÍSTO: MĚSTÍ 472 01 NOVÝ BOR		OBOROVÁ PROJEKČNÍ: ProProjekt • PROJEKTOVÁNÍ STAVEB • INŽENYRSKÁ ČINNOST • DOZOROVÁNÍ STAVBY		Projekt s.r.o. Komenského 1173 260 02 Písek tel: 412 332 317 projekt@proprojekt.cz www.proprojekt.cz	
STP.Č.č. 654 A P.č.č. 655 K.č. NOVÝ BOR	PROJEKČNÍ ČÍSLO:	PROJEKTOVATEL: ING. JIŘÍ COBL	ZODPOVĚDNÝ PROJEKTOVATEL: ING. JIŘÍ COBL	VERZE/ČÍSLO: 02/01984	
STAVBA: REKONSTRUKCE OBJEKTU ZUŠ NOVÝ BOR	PROJEKČNÍ ČÍSLO:	PROJEKTOVÁNÍ DATUM: 6/44	ZODPOVĚDNÝ PROJEKTOVATEL DATUM: 11/2011	VERZE/ČÍSLO: 02/01984	
PROJEKČNÍ ČÍSLO: A.3.5 ZDĚMOVÉ TECHNICKÉ INSTALACE	PROJEKČNÍ ČÍSLO:	PROJEKTOVÁNÍ ČÍSLO: 1/30	ZODPOVĚDNÝ PROJEKTOVATEL ČÍSLO: DPS	VERZE/ČÍSLO: 02/01984	
VÝKRES: PŮDORYS 1.P.P. - SCHÉMA VODOVODU	PROJEKČNÍ ČÍSLO:	PROJEKTOVÁNÍ ČÍSLO: A.3.5	ZODPOVĚDNÝ PROJEKTOVATEL ČÍSLO: J.1	VERZE/ČÍSLO: 02/01984	