# SITUACE MOSTNÍHO OBJEKTU, M 1:100

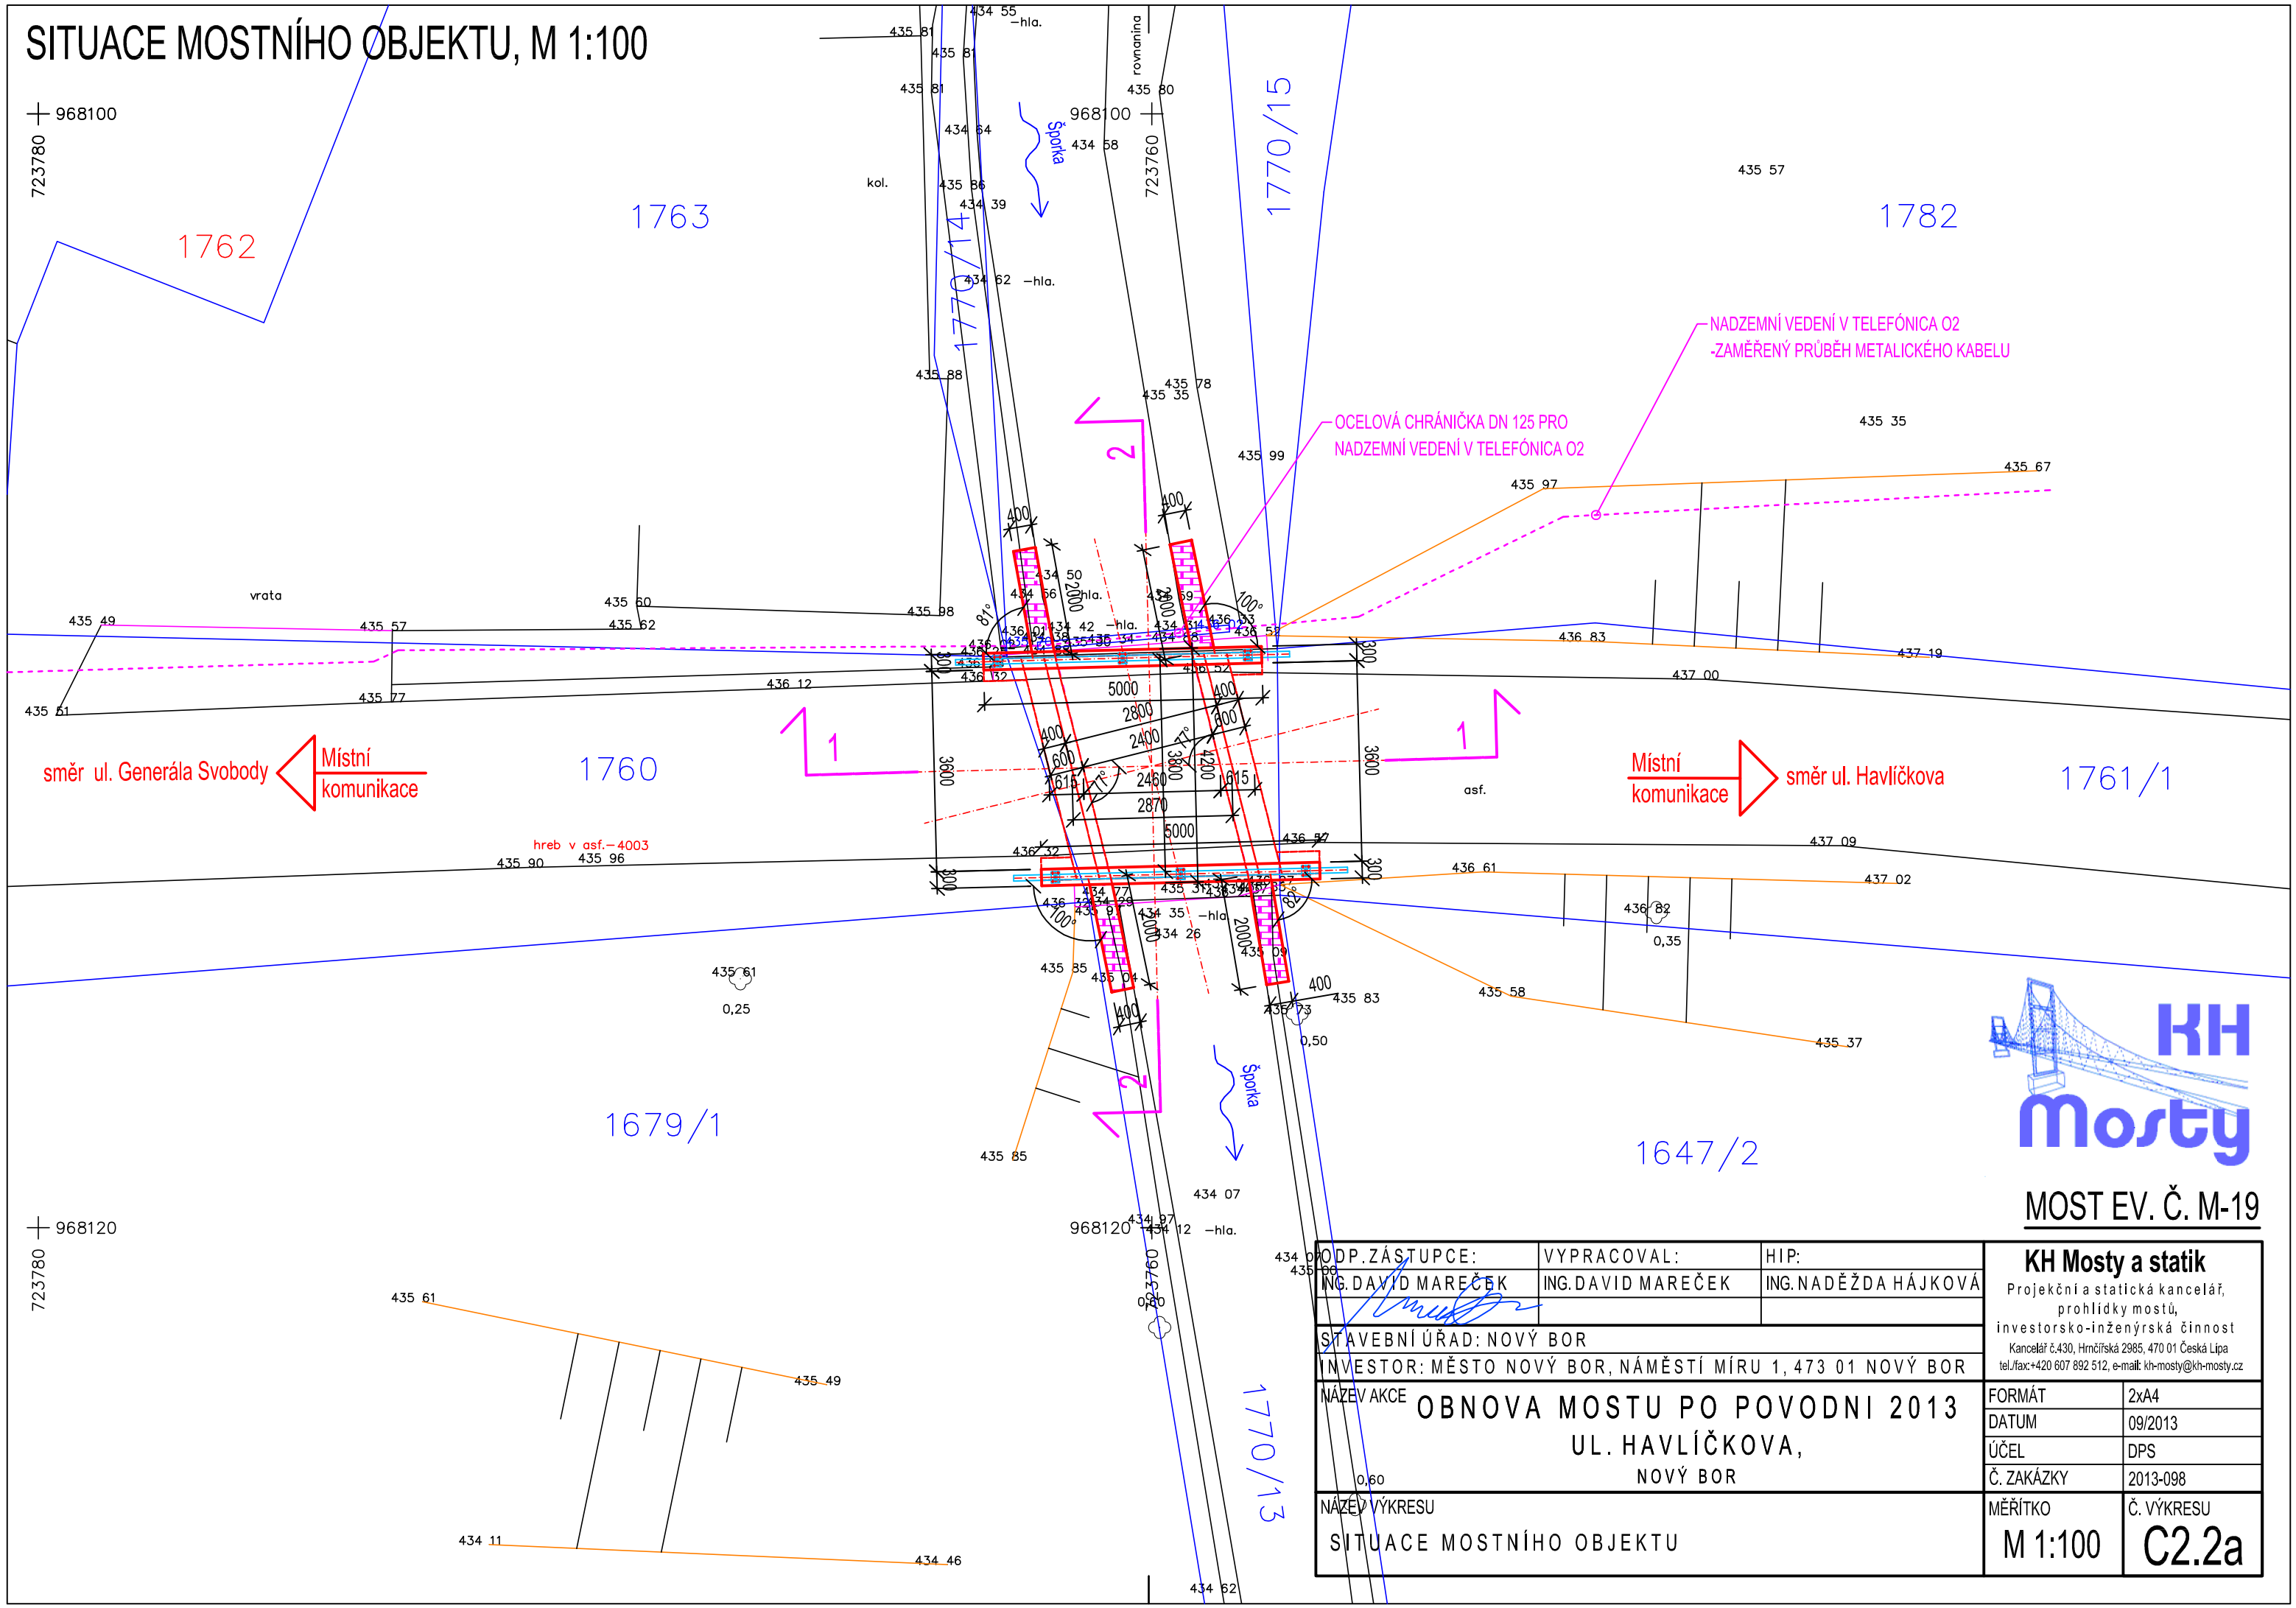


MOST EV. Č. M-19

| ODP. ZÁSTUPCE: | VYPRACOVAL: | HIP: |
|---|---|---|
| ING. DAVID MAREČEK | ING. DAVID MAREČEK | ING. NADĚŽDA HÁJKOVÁ |

STAVEBNÍ ÚŘAD: NOVÝ BOR

INVESTOR: MĚSTO NOVÝ BOR, NÁMĚSTÍ MÍRU 1, 473 01 NOVÝ BOR

NÁZEV AKCE: OBNOVA MOSTU PO POVODNI 2013
UL. HAVLÍČKOVA,
NOVÝ BOR

NÁZEV VÝKRESU: SITUACE MOSTNÍHO OBJEKTU


**KH Mosty a statik**
Projekční a statická kancelář, prohlídky mostů, investorsko-inženýrská činnost
Kancelář č.430, Hrnčířská 2985, 470 01 Česká Lípa
tel./fax:+420 607 892 512, e-mail: kh-mosty@kh-mosty.cz


| | |
|---|---|
| FORMÁT | 2xA4 |
| DATUM | 09/2013 |
| ÚČEL | DPS |
| Č. ZAKÁZKY | 2013-098 |
| MĚŘÍTKO | M 1:100 |
| Č. VÝKRESU | C2.2a |