

PODÉLNÝ ŘEZ 1-1


M 1:25






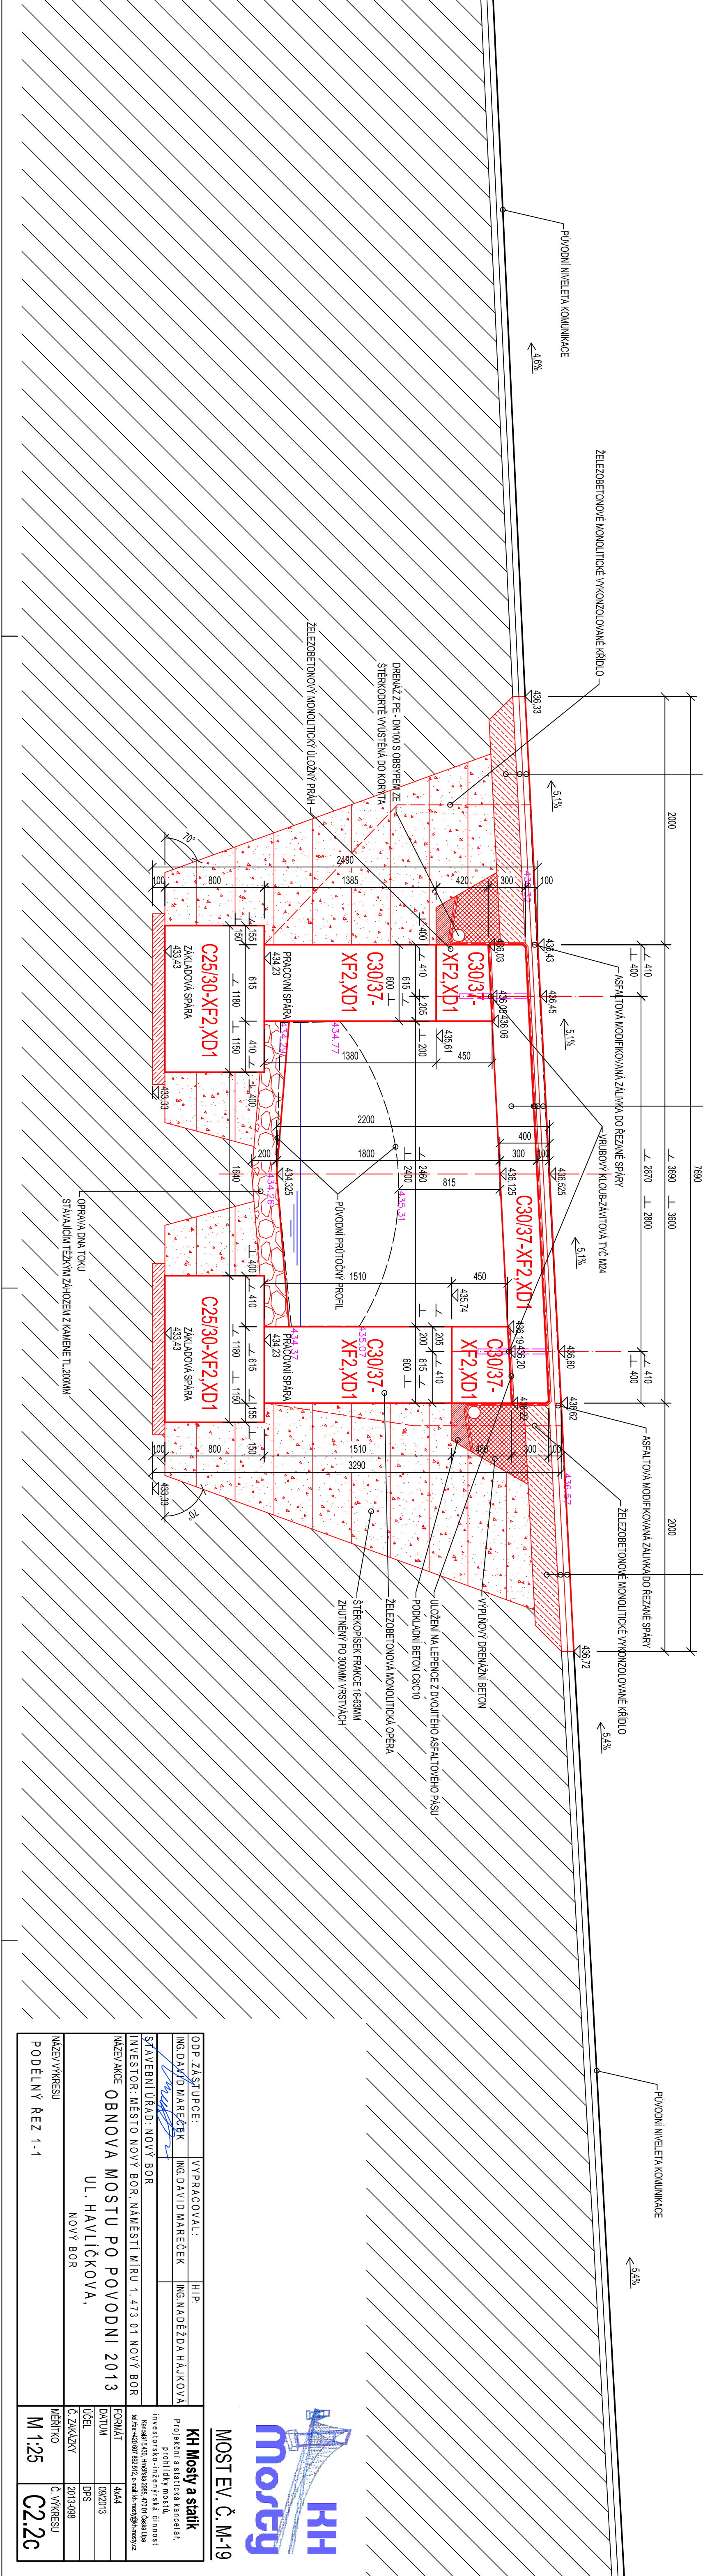

MOST EV. Č. M-19

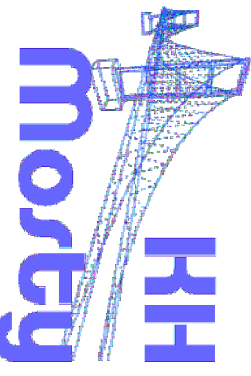

ODP. ZASTUPCE:	VYPRACOVAL:	HIP:
ING. DAVÍD MAREČEK	ING. DAVÍD MAREČEK	ING. NADEŽDA HÁJKOVÁ
<i>Ing. David Mareček</i>		
NÁZEV VÝKRESU: M 1:25	Č. VÝKRESU: C2.2c	