SITUACE STÁVAJÍCÍHO STAVU, M 1:100

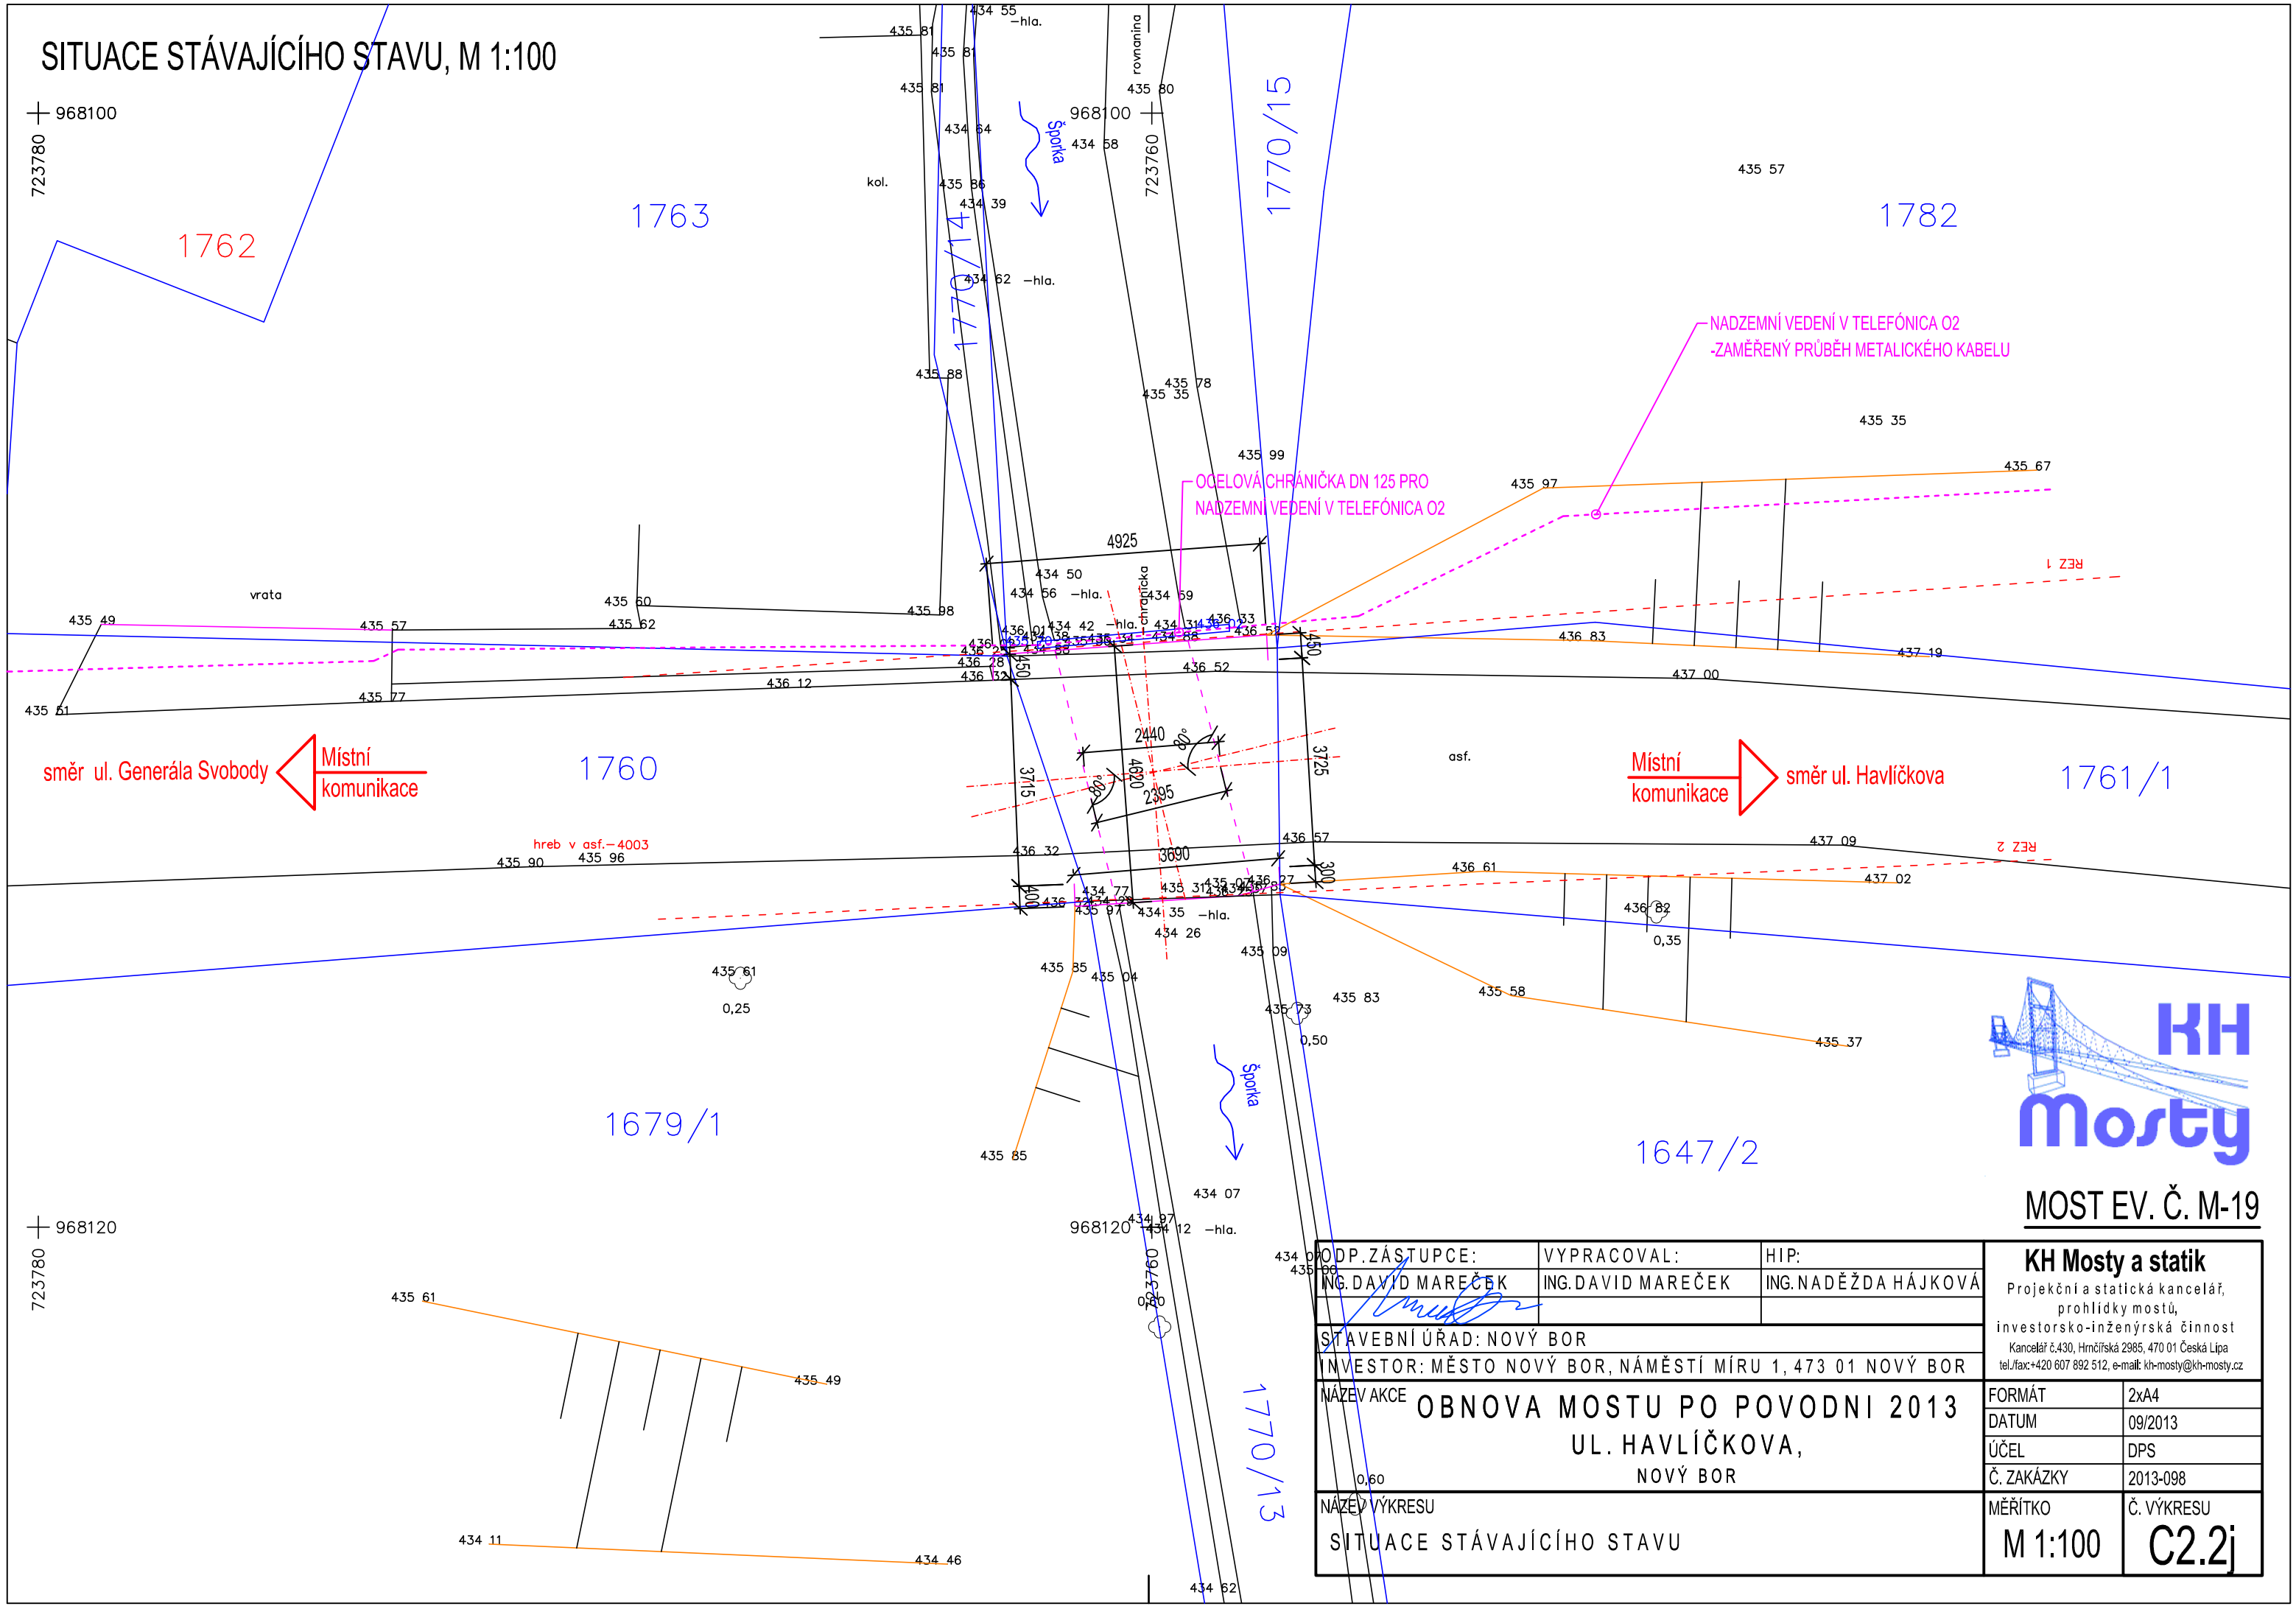

MOST EV. Č. M-19

ODP.ZÁSTUPCE:	VYPRACOVAL:	HIP:
ING. DAVID MAREČEK	ING. DAVID MAREČEK	ING. NADĚŽDA HÁJKOVÁ

STAVEBNÍ ÚŘAD: NOVÝ BOR

INVESTOR: MĚSTO NOVÝ BOR, NÁMĚSTÍ MÍRU 1, 473 01 NOVÝ BOR

NÁZEV AKCE

OBNOVA MOSTU PO POVODNI 2013
UL. HAVLÍČKOVA,
NOVÝ BOR

NÁZEV VÝKRESU

SITUACE STÁVAJÍCÍHO STAVU

KH Mosty a statik
Projekční a statická kancelář, prohlídky mostů, investorsko-inženýrská činnost
Kancelář č.430, Hrnčířská 2985, 470 01 Česká Lípa
tel./fax:+420 607 892 512, e-mail: kh-mosty@kh-mosty.cz

FORMÁT	2xA4
DATUM	09/2013
ÚČEL	DPS
Č. ZAKÁZKY	2013-098
MĚŘÍTKO	M 1:100
Č. VÝKRESU	C2.2j