



PŘÍČNÝ ŘEZ č.1

MĚŘÍTKO 1:25  
km 0.020 00

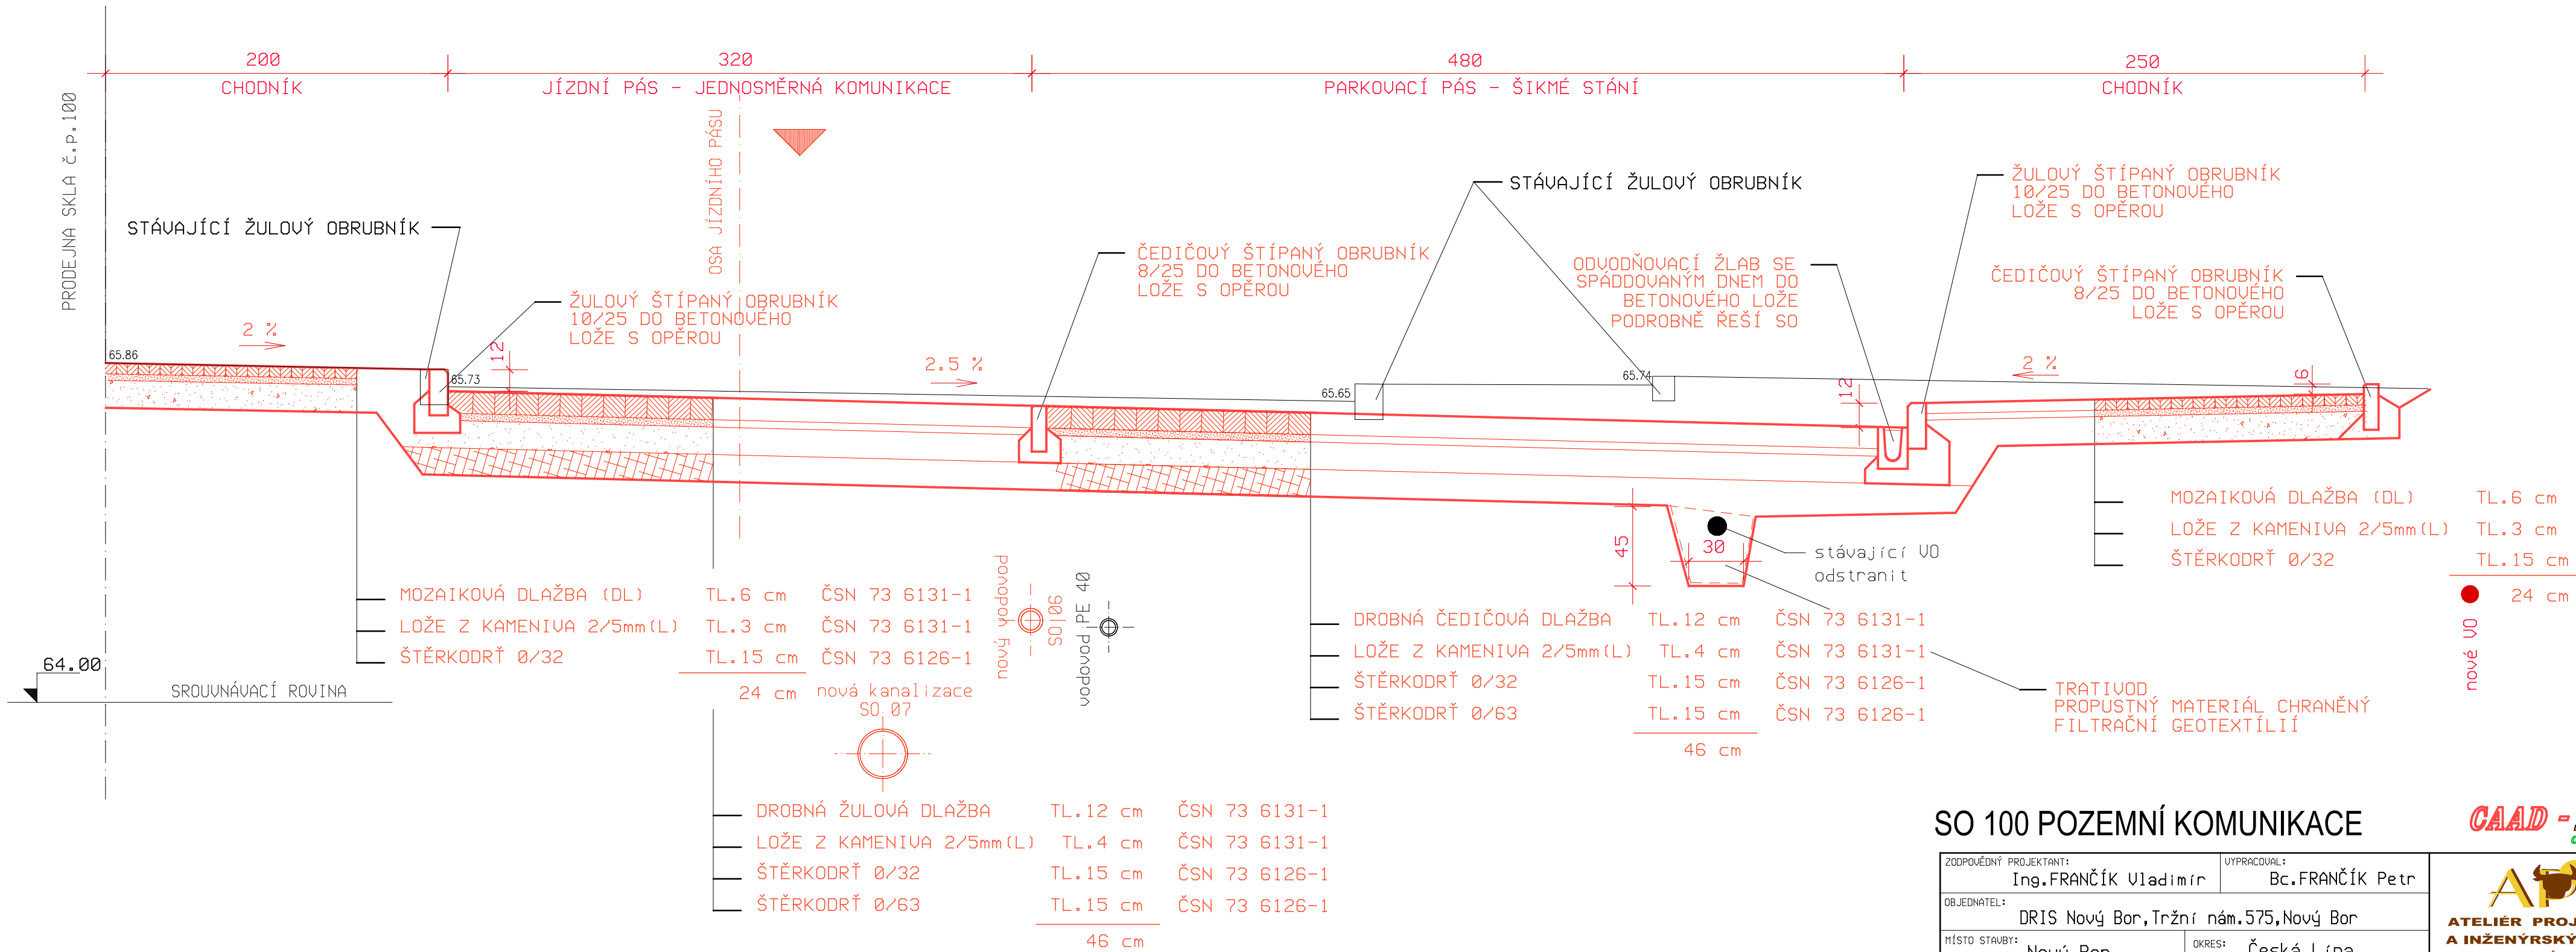

SO 100 POZEMNÍ KOMUNIKACE

ZODPOVĚDNÝ PROJEKTANT: Ing.FRANČÍK Vladimír		UYPRACOVAL: Bc.FRANČÍK Petr	 <b>ATELIÉR PROJEKTOVÝCH A INŽENÝRSKÝCH SLUŽEB NOVÝ BOR</b>	
OBJEDNATEL: DRIS Nový Bor, Tržní nám.575, Nový Bor				
MÍSTO STAVBY: Nový Bor	OKRES: Česká Lípa			
NÁZEV AKCE: REKONSTRUKCE STŘEDU MĚSTA-NOVÝ BOR PROSTOR MEZI MĚÚ A SKLÁŘSKÝM MUZEEM			ÚČEL: DPS	DATUM: 2013/06
			FORMÁT: 3 x A4	Č. ZAKÁZKY: 2013/12
NÁZEV VÝKRESU: PŘÍČNÝ ŘEZ č.1			MĚŘÍTKO: 1 : 25	Č. VÝKRESU: 04 - SI