


PŘÍČNÝ ŘEZ č.6

MĚŘÍTKO 1:25  
ÚPRAVA PLOCHY POD LÍPOU

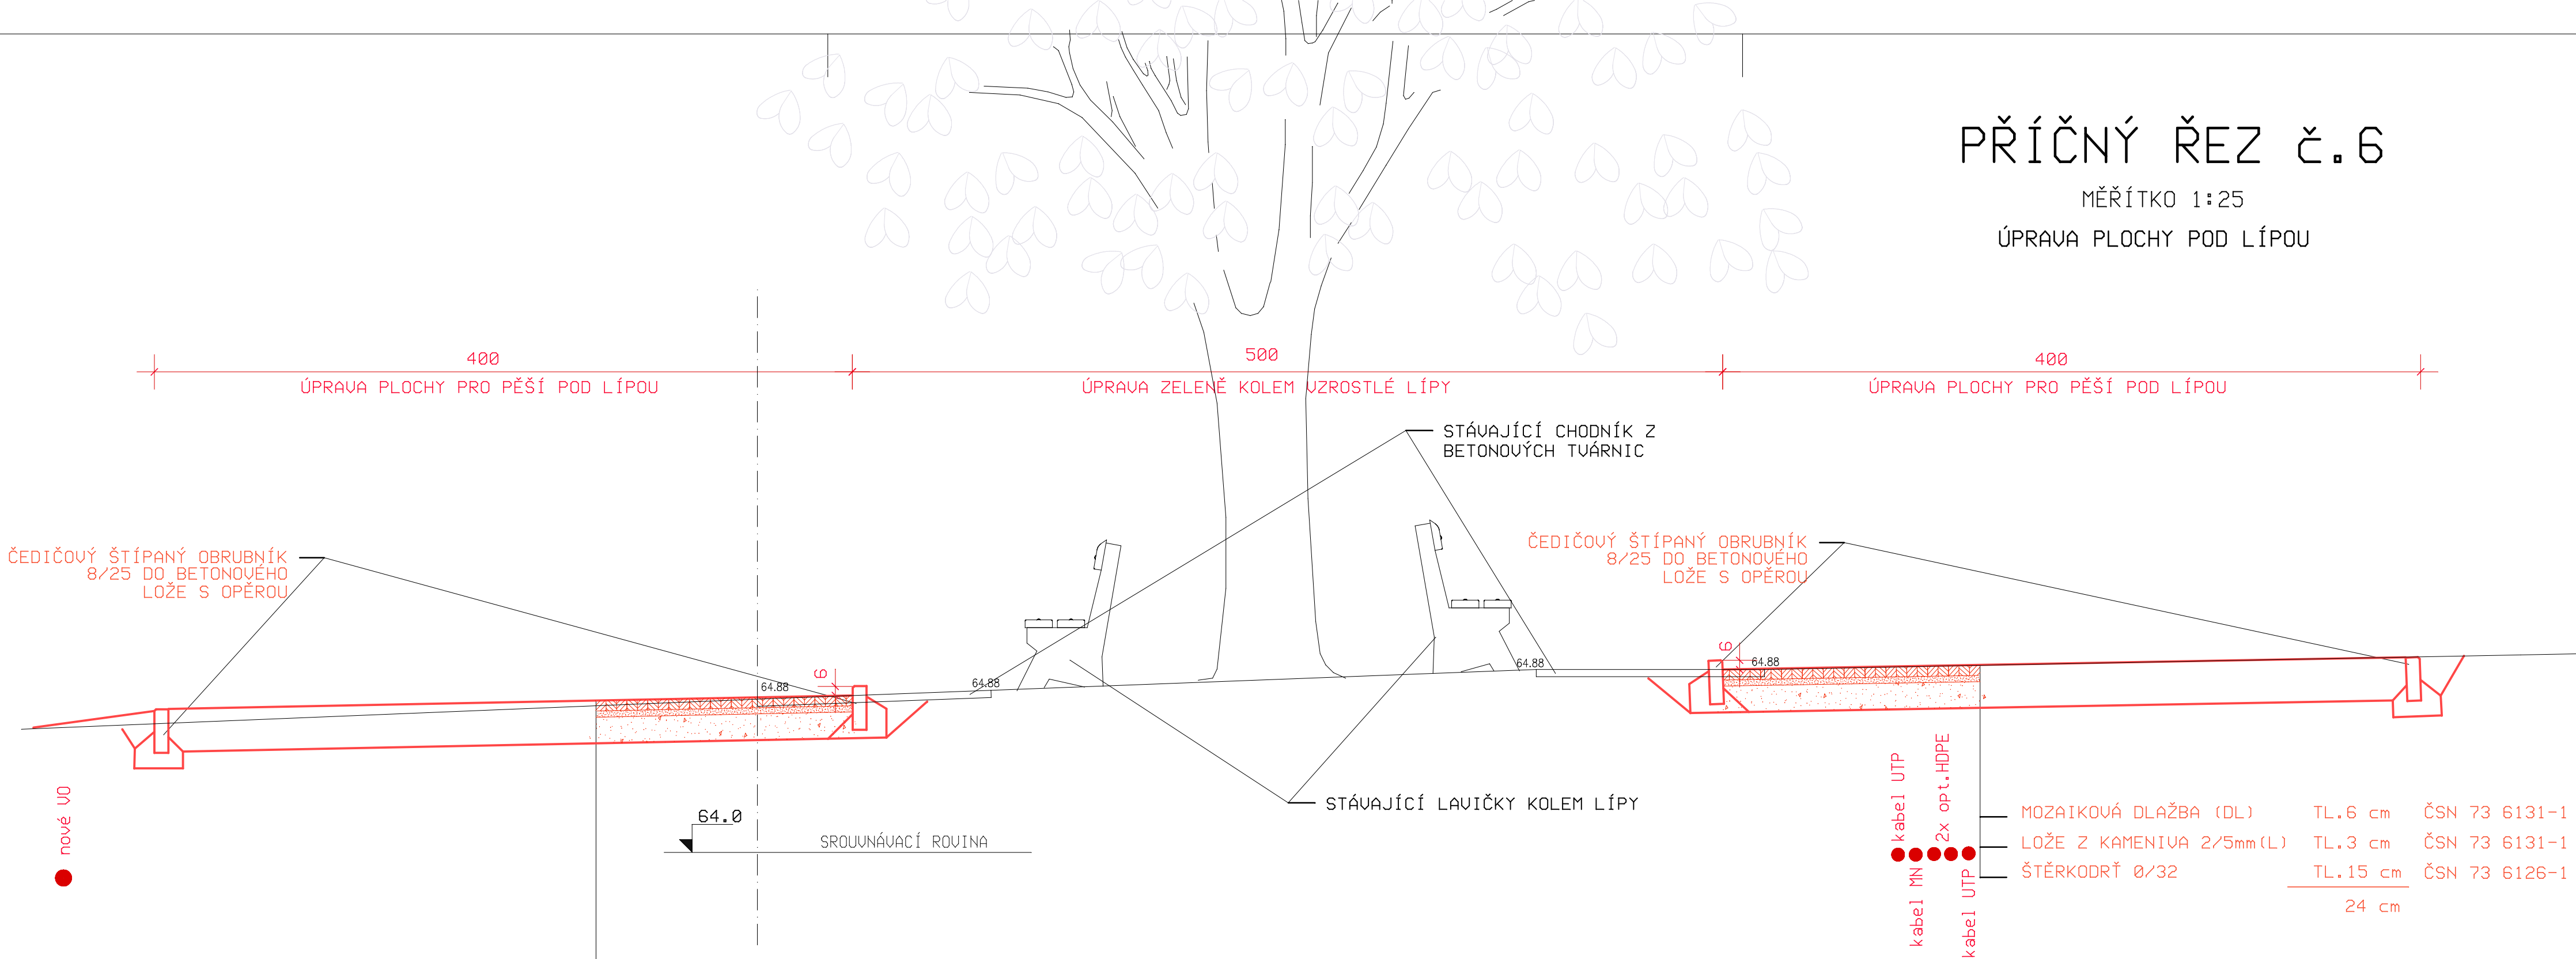

SO 100 POZEMNÍ KOMUNIKACE

CAAD - SPIIT

MOZAIKOVÁ DLAŽBA (DL)	TL.6 cm	ČSN 73 6131-1
LOŽE Z KAMENIVA 2/5mm(L)	TL.3 cm	ČSN 73 6131-1
ŠTĚRKODRŤ Ø/32	TL.15 cm	ČSN 73 6126-1
	24 cm	

ZODPOVĚDNÝ PROJEKTANT: Ing.FRANČÍK Vladimír	VYPRACOVAL: Bc.FRANČÍK Petr	<b>APIS</b> ATELIÉR PROJEKTOVÝCH A INŽENÝRSKÝCH SLUŽEB NOVÝ BOR	
OBJEDNATEL: DRIS Nový Bor, Tržní nám.575, Nový Bor	MÍSTO STAVBY: Nový Bor		
OKRES: Česká Lípa	NÁZEV AKCE: REKONSTRUKCE STŘEDU MĚSTA-NOVÝ BOR PROSTOR MEZI MĚÚ A SKLÁŘSKÝM MUZEEM	ÚČEL: DPS	DATUM: 2013/06
		FORMÁT: 3 x A4	Č. ZAKÁZKY: 2013/12
	NÁZEV VÝKRESU: PŘÍČNÝ ŘEZ č.6	MĚŘÍTKO: 1 : 25	Č. VÝKRESU: 09 - SI