


ZÁPADNÍ STRANA

35100

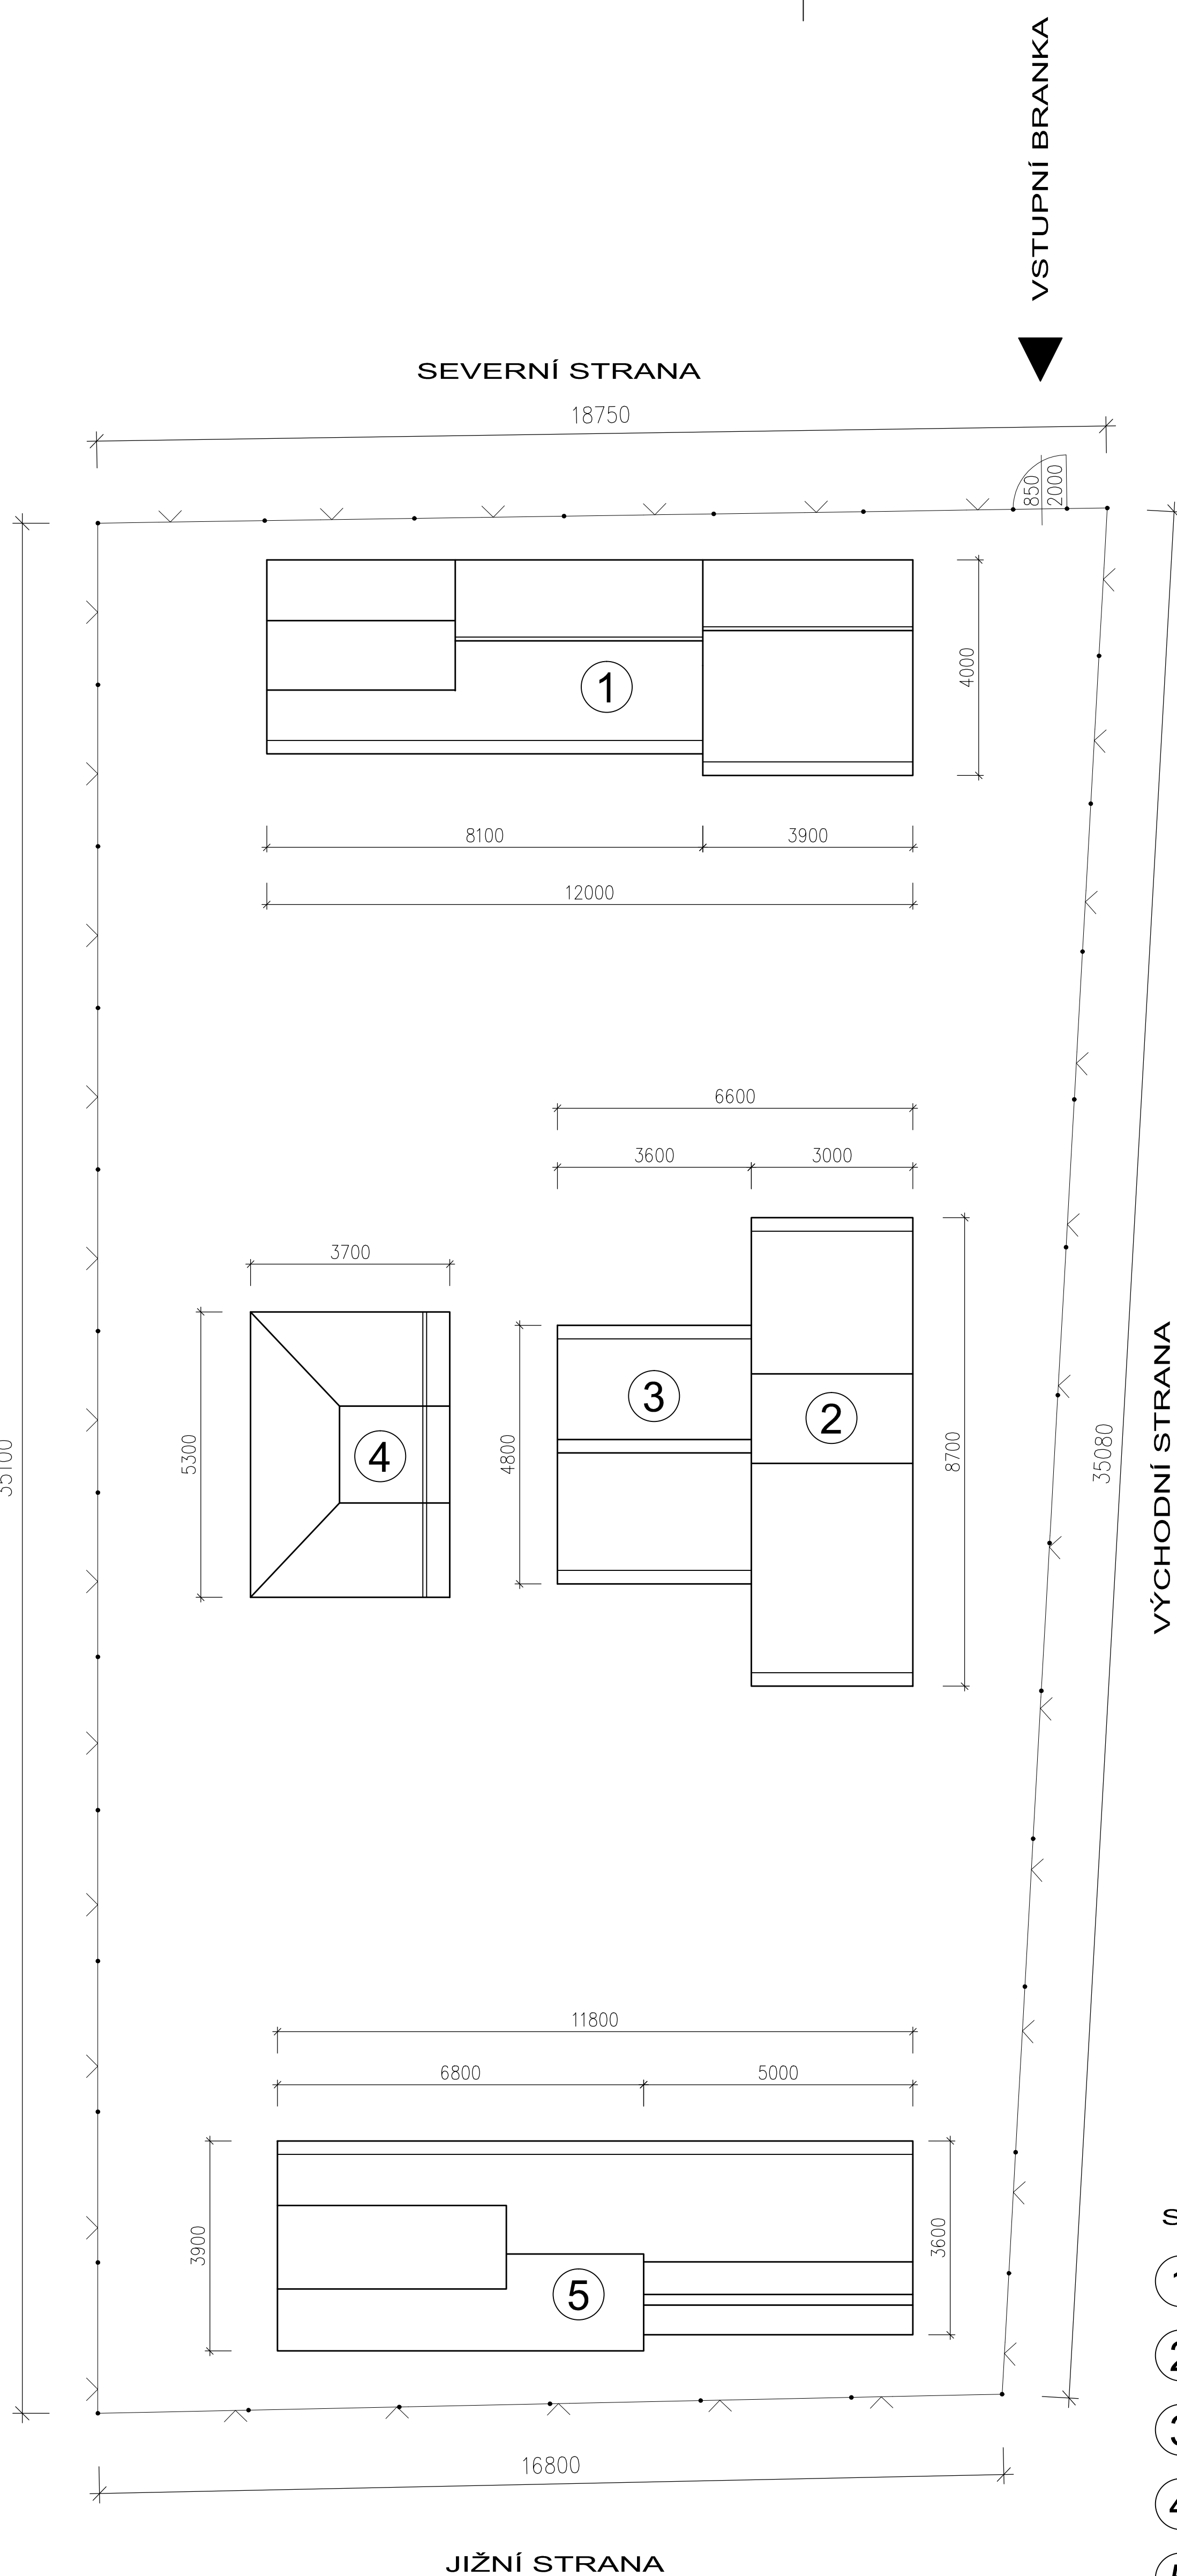


VÝCHODNÍ STRANA

35080

SEZNAM PŘEKÁŽEK

- 1 KOMBINOVANÁ PŘEKÁŽKA, ROZJEZDOVÝ RÁDIUS, RÁDIUS A BANK
- 2 FUNBOX
- 3 SPINA
- 4 1/2 PYRAMIDA S RAILEM A LOMENOU BEDNOU
- 5 KOMBINOVANÁ PŘEKÁŽKA, DVOUÚROVŇOVÝ RÁDIUS, WALLRIDE A BANK

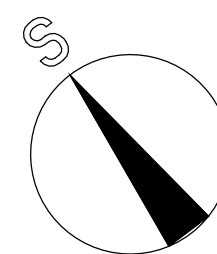

POZNÁMKA: PŘESNÉ ROZMÍSTĚNÍ PŘEKÁŽEK STANOVÍ JEJICH DODAVATEL S OHLEDEM NA POTŘEBNÝ ROZJEZD A BEZPEČNOST.

Vypracoval :	Zodp.projektant :	Hlavní projektant :
PITRA DIŠ.	ING. FIŠER	ING. TEPLÝ
Země : ČR	Obec : NOVÝ BOR	
Investor : MĚSTO NOVÝ BOR, NÁM.MÍRU 1, 473 01 NOVÝ BOR		
Akce : OPRAVA SKATEPARKU NOVÝ BOR		
Objekt : SO 01 SKATEPARK		
Obsah : ARCHITEKTONICKO STAVEBNÍ ŘEŠENÍ VÝKRES SKATEPARKU		

BKN spol. s r.o.	
Vladislavova 29/I	
566 01 Vysoké Mýto	
Tel: 465424472, 465424170	
Fax: 465424171	
bkn@bkn.cz www.bkn.cz	
Stupeň :	DVD
Datum :	04/2015
Zak.číslo :	4937/15
Měřítko :	Příloha :
1:100	D.1.1.1.2