


NÁVRHY ZAKLÁDÁNÍ  
A ÚDRŽBA ZAHRAD  
JAKUB WUNSCH  
NAM. MÍRU 101  
473 01 NOVÝ BOR

# NÁVRH SADOVNICKÉ KOMPOZICE

## DOKUMENTACE K REALIZACI

NAVRHOVANÁ ČÁST

STÁVAJÍCÍ ČÁST

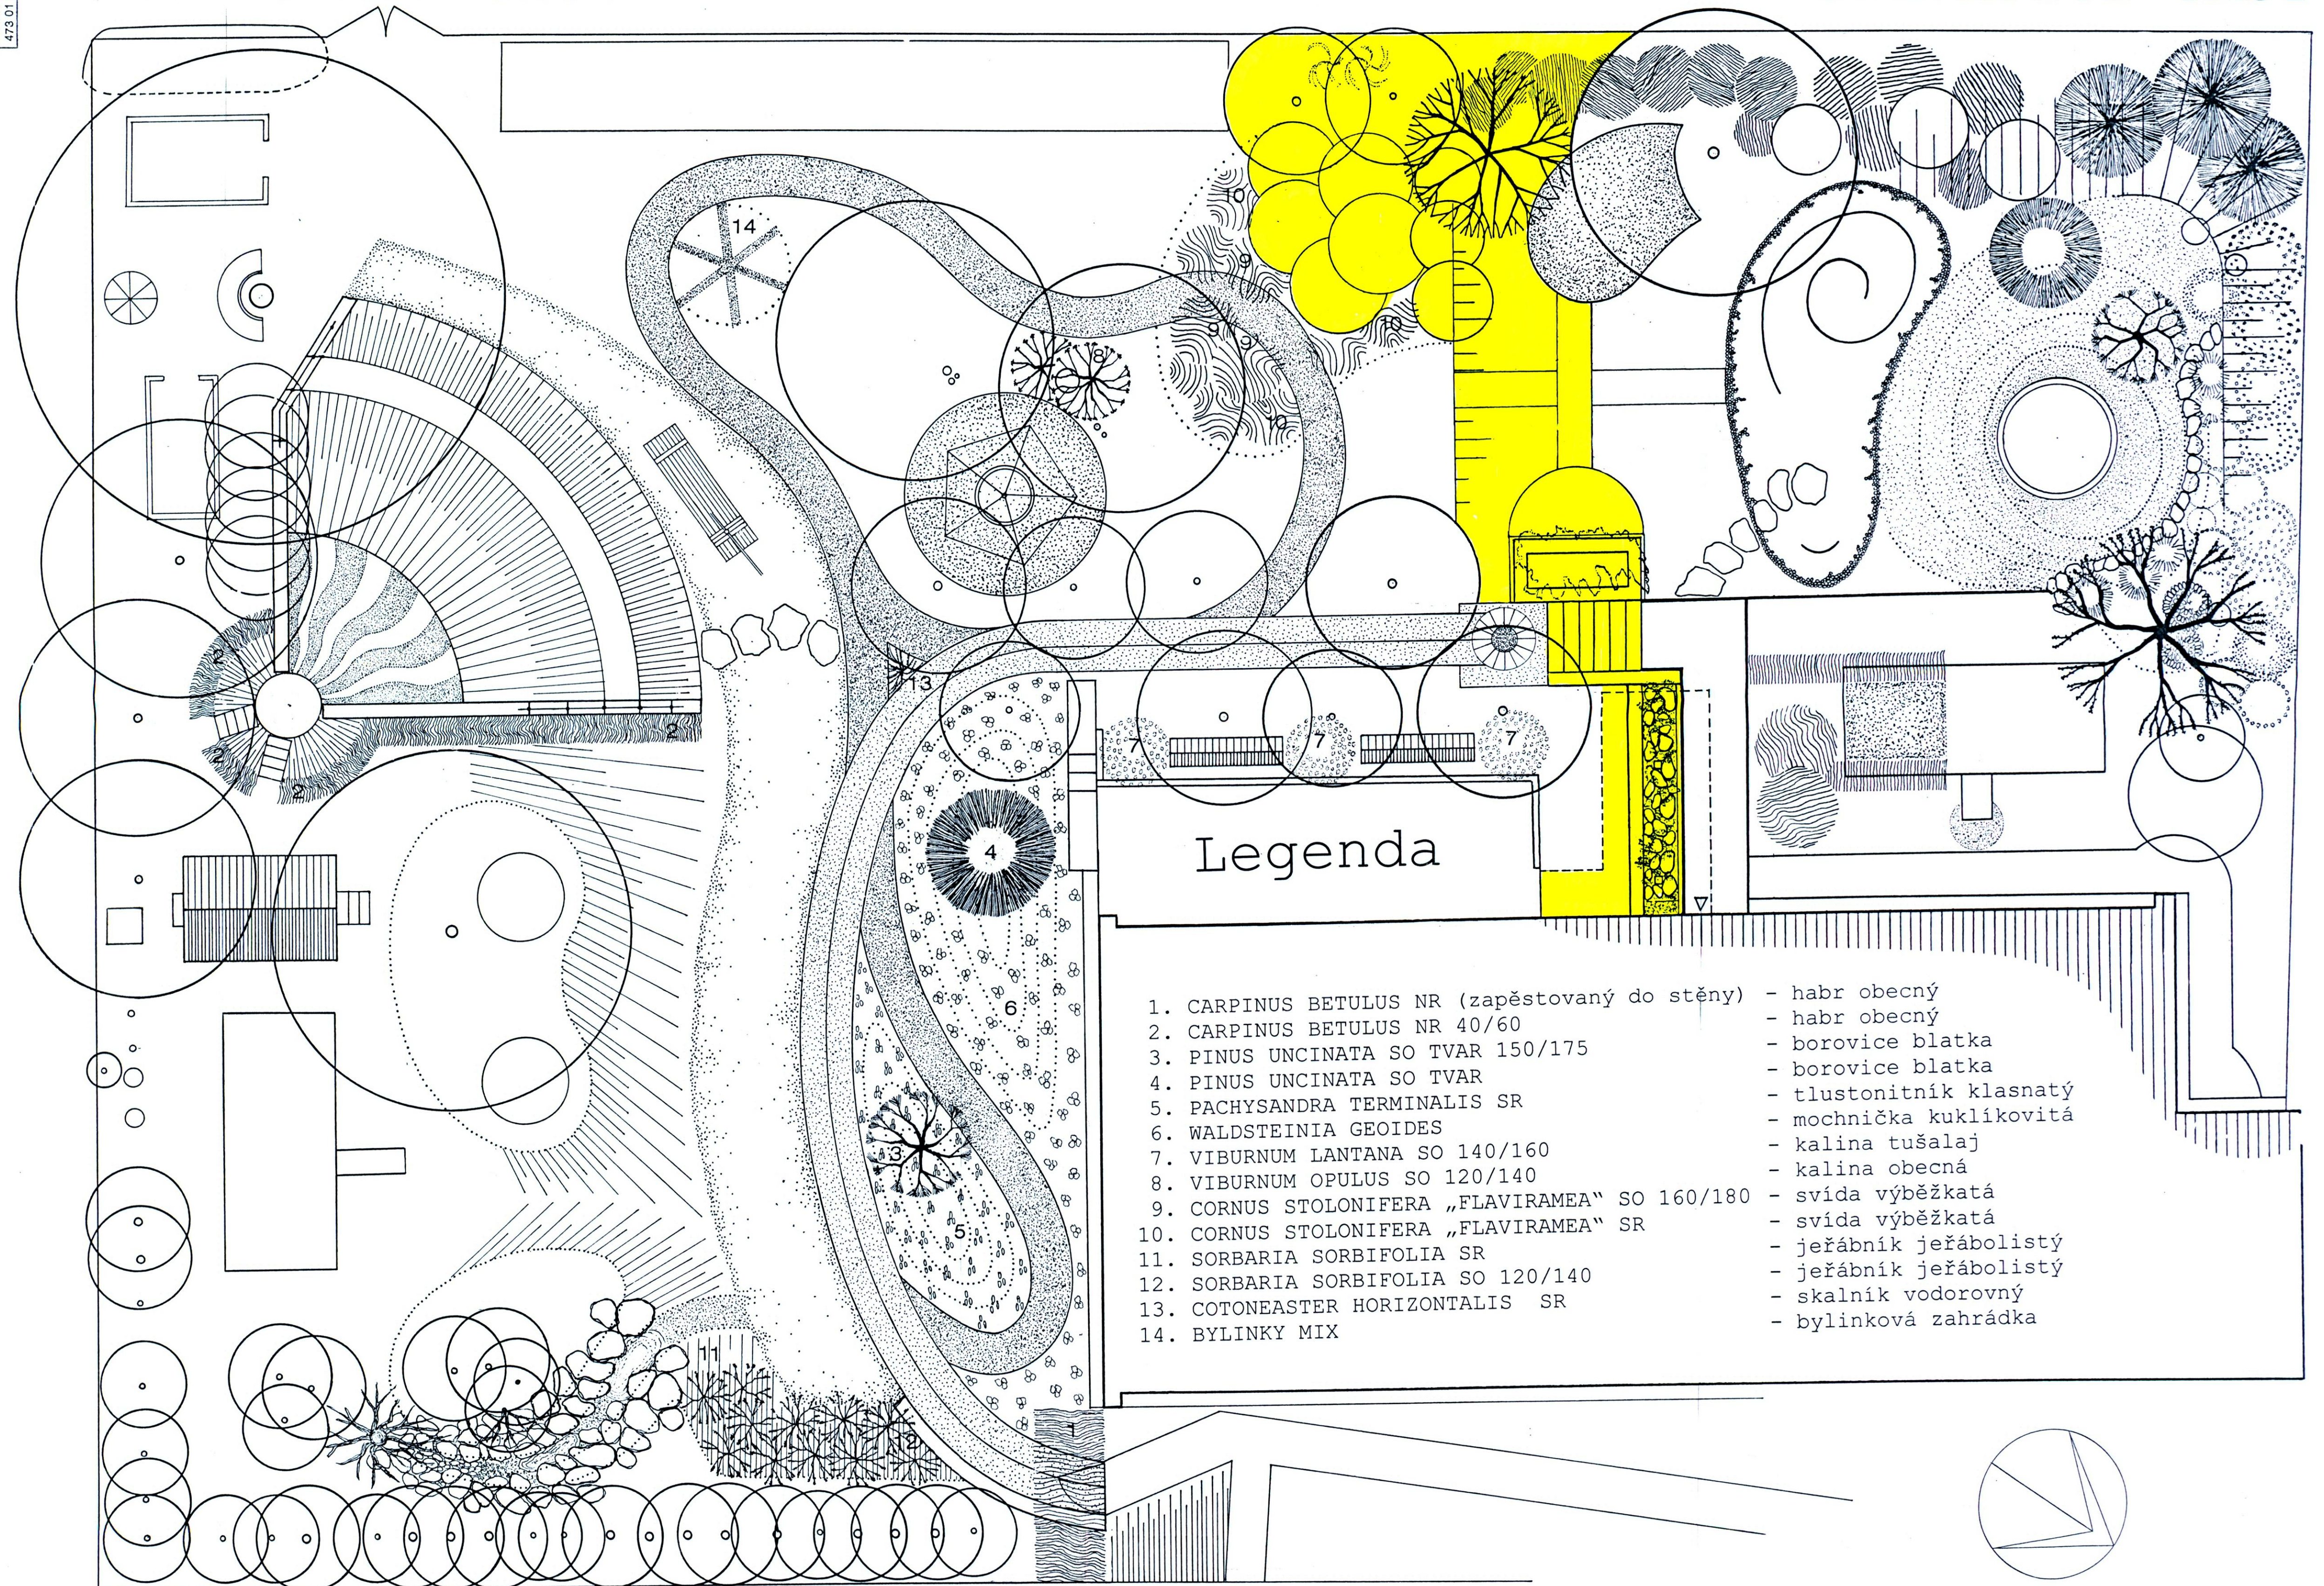

MĚŘÍTKO 1:100