


NÁVRH DROBNÉ ARCHITEKTURY

DOKUMENTACE K REALIZACI

NAVRHOVANÁ ČÁST

STÁVAJÍCÍ ČÁST

NAVRHY ZAKLADNÍ
A ÚPRAVA ZAHRADY
NÁM. MÍRU 101
472 01 NOVÝ BOR

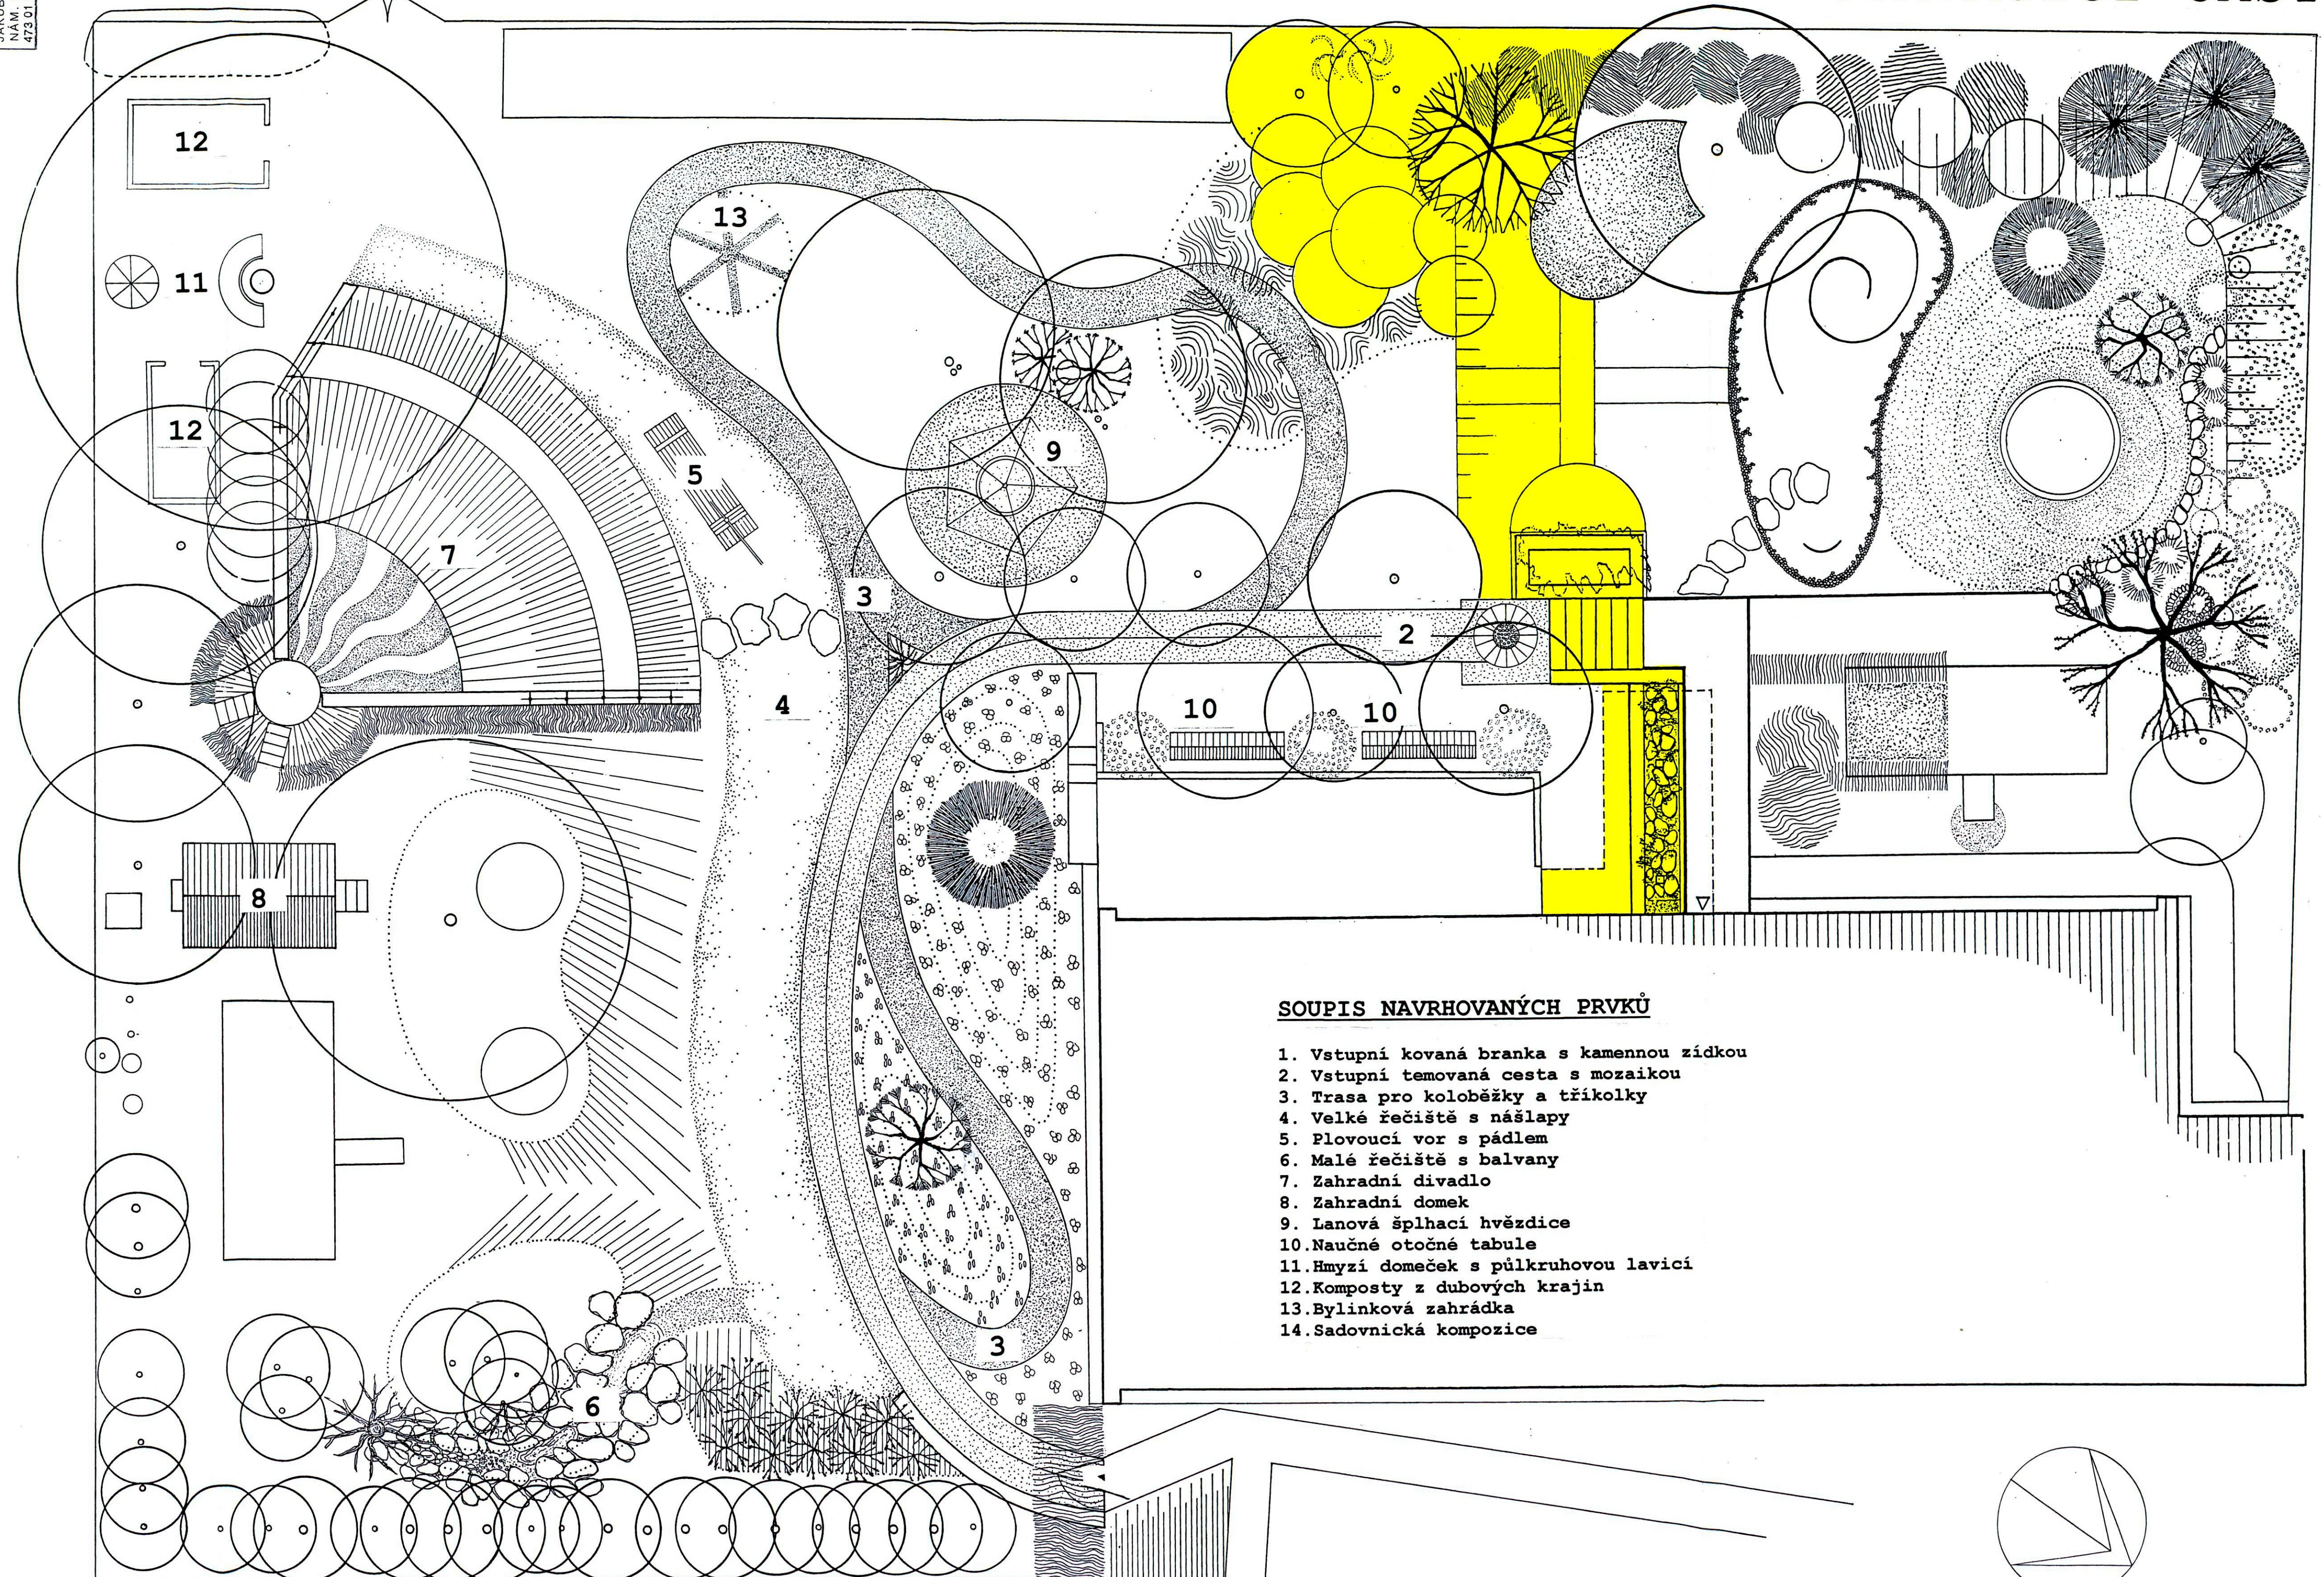

MĚŘÍTKO 1:100