



PŮDORYS 1.P.P. - STÁVAJÍCÍ STAV

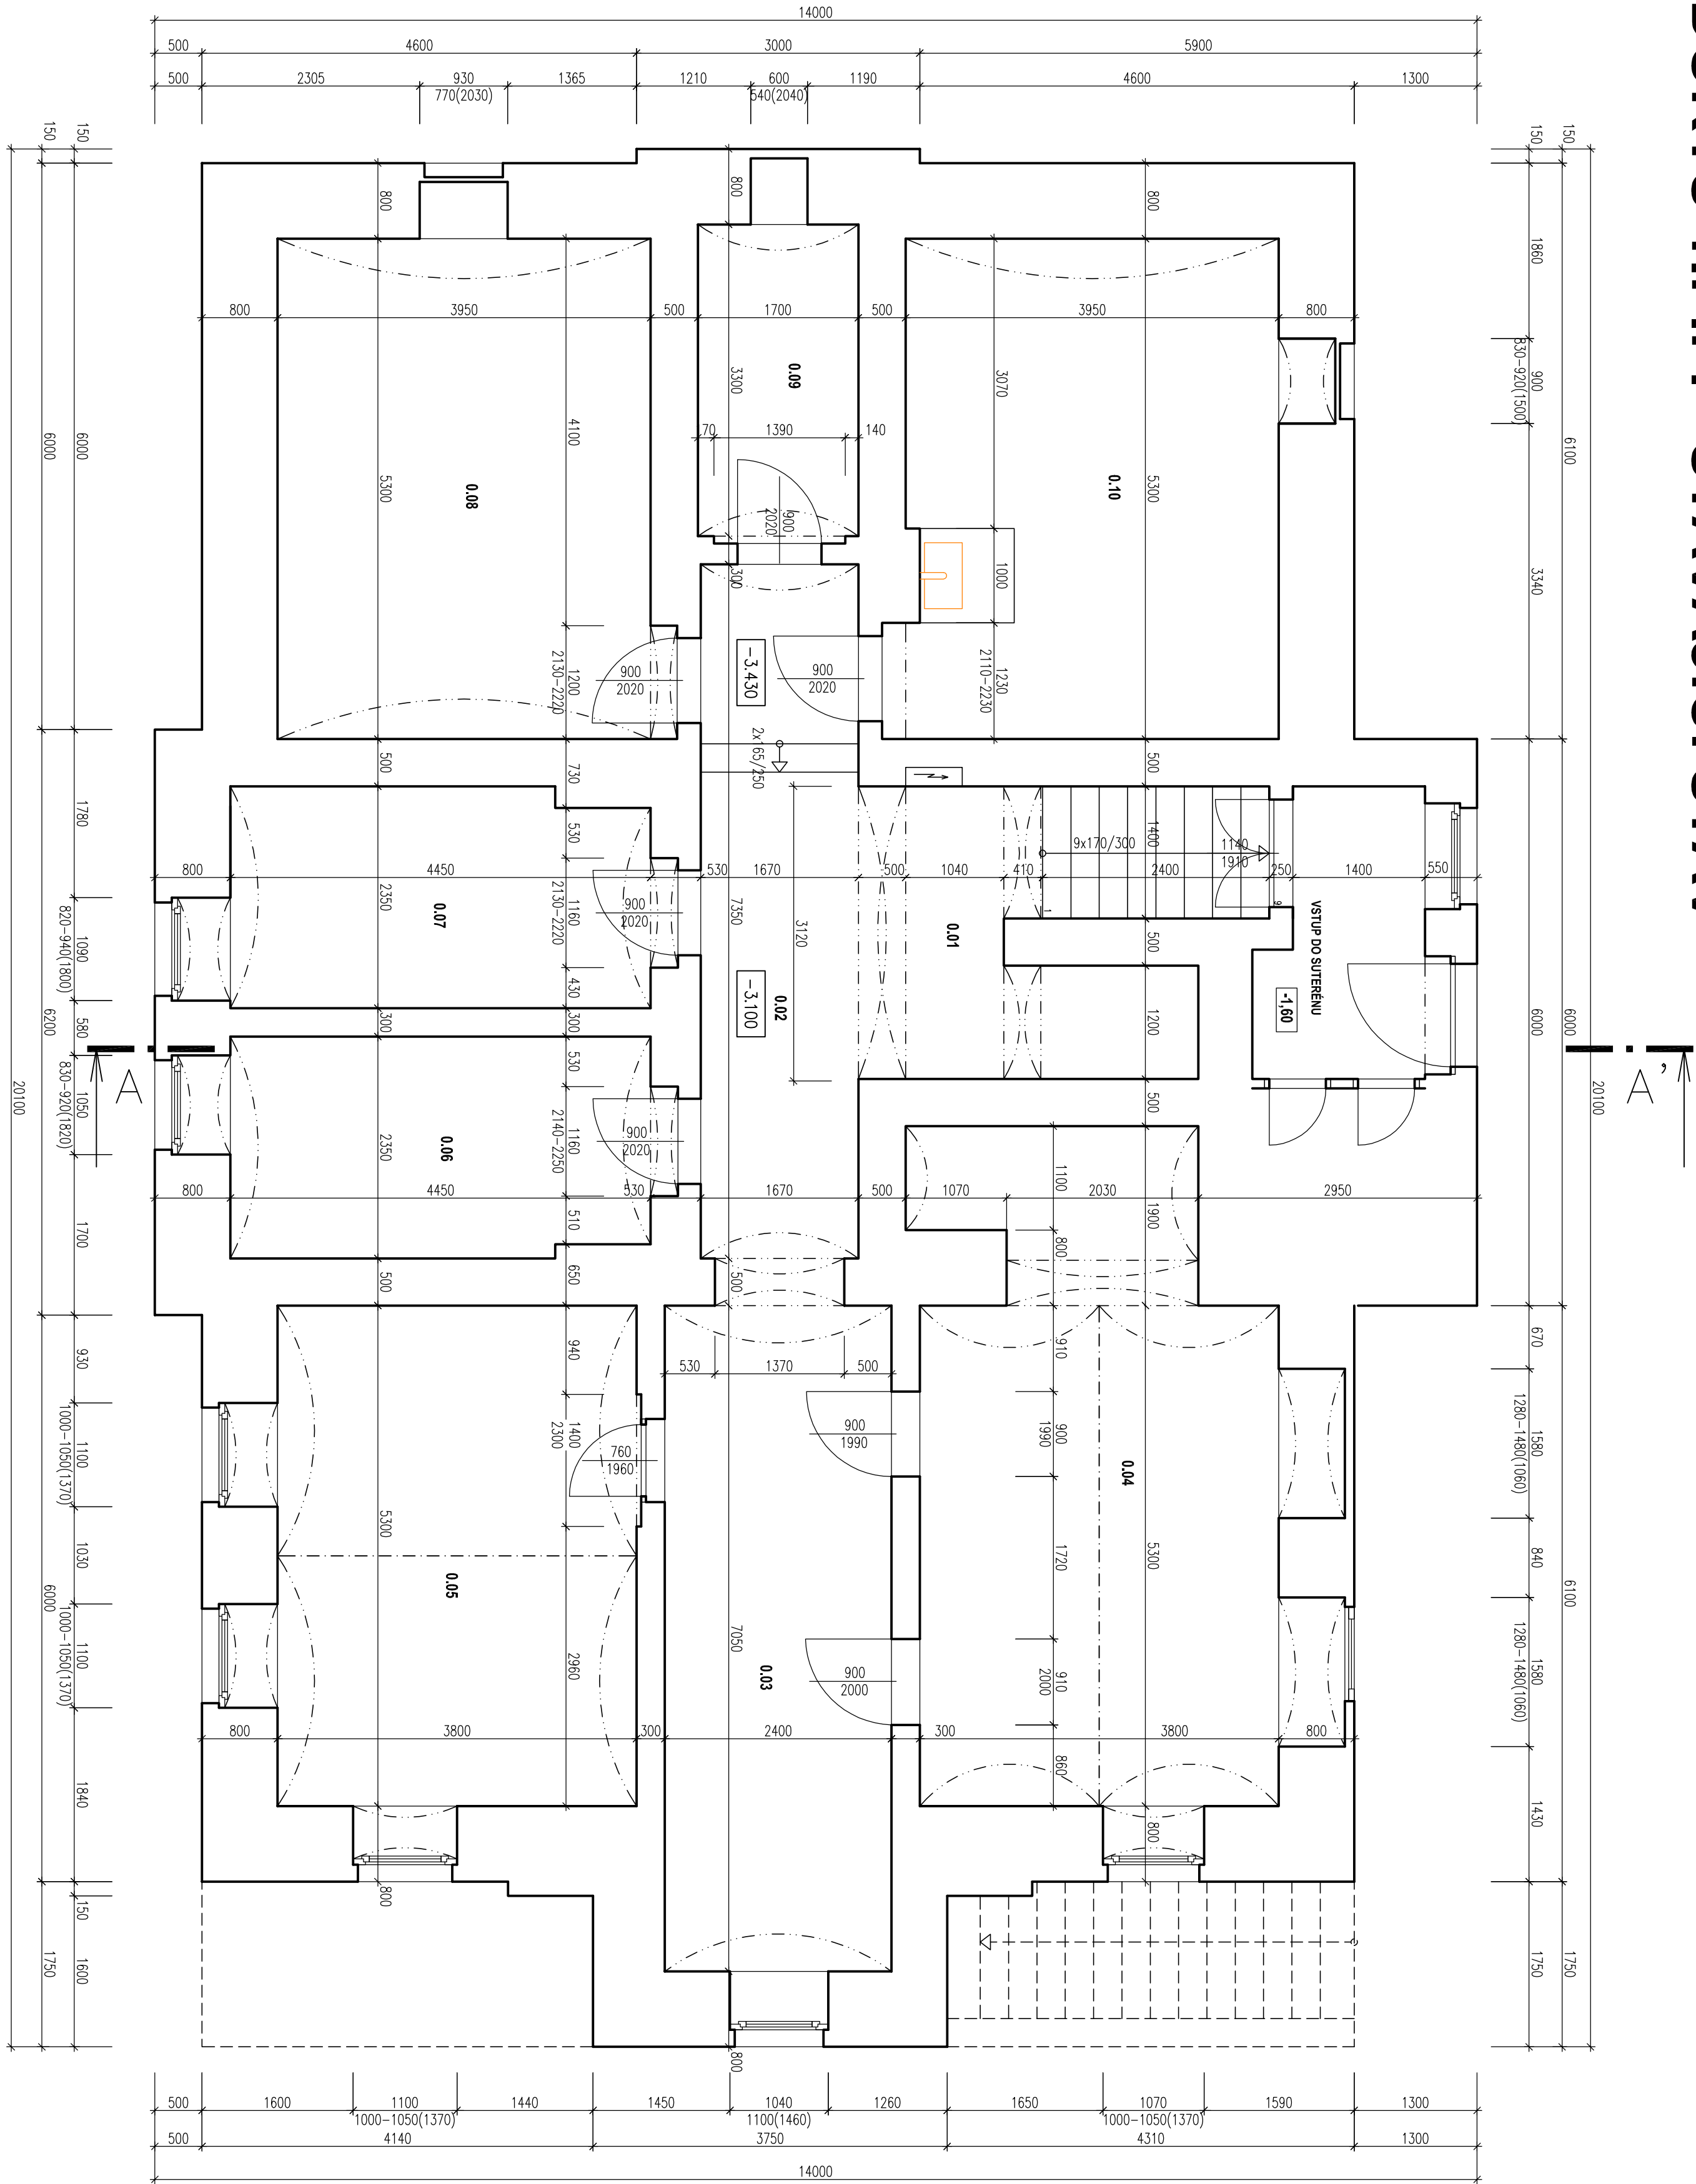

Tabulka místností			
Číslo	Název	Plocha [m²]	Výška [m]
D.01	CHODBA SE SCHODIŠTĚM	11,10	2,8
D.02	CHODBA	12,4	2,6-2,8
D.03	CHODBA	17,16	2,64-2,91
D.04	MÍSTNOST 1	24,79	2,66-2,93
D.05	MÍSTNOST 2	19,87	2,48-2,85
D.06	MÍSTNOST 3	9,98	2,65-2,88
D.07	MÍSTNOST 4	10,07	2,49-2,81
D.08	MÍSTNOST 5	20,72	2,44-3
D.09	MÍSTNOST 6	5,64	2,5-2,8
D.10	KOTELNA	20,47	2,46-3,08

INVESTOR: MĚSTO NOVÝ BOR NÁMĚSTÍ MÍRU 1 473 01 NOVÝ BOR		PROJEKTANT: STPČ.K. 654 A P.PČ.K. 655 K.O. NOVÝ BOR	
STAVBA: REKONSTRUKCE OBJEKTU ZÚŠ NOVÝ BOR		PROJEKTANT DĚLÍ: 	
PROJEKTOVÁ ČEŘT: A.1 ARCHITECTONICKÉ A STAVEBNÍ TECHNICKÉ ŘEŠENÍ		PŘÍPRAVA PROJEKTU: H.P.: ING. JIŘÍ COBL ZODPOVĚDNÝ PROJEKTANT: ING. JIŘÍ COBL PŘÍPRAVA: ING. JIŘÍ COBL VÝKONOVÁ: ING. JIŘÍ COBL PŘÍPRAVA: ING. JIŘÍ COBL PŘÍPRAVA: ING. JIŘÍ COBL	
PŮDORYS 1.P.P. - STÁVAJÍCÍ STAV		DĚLÍ: A.1.2 b.1	

PŮDORYS 1.N.P. - STÁVAJÍCÍ STAV

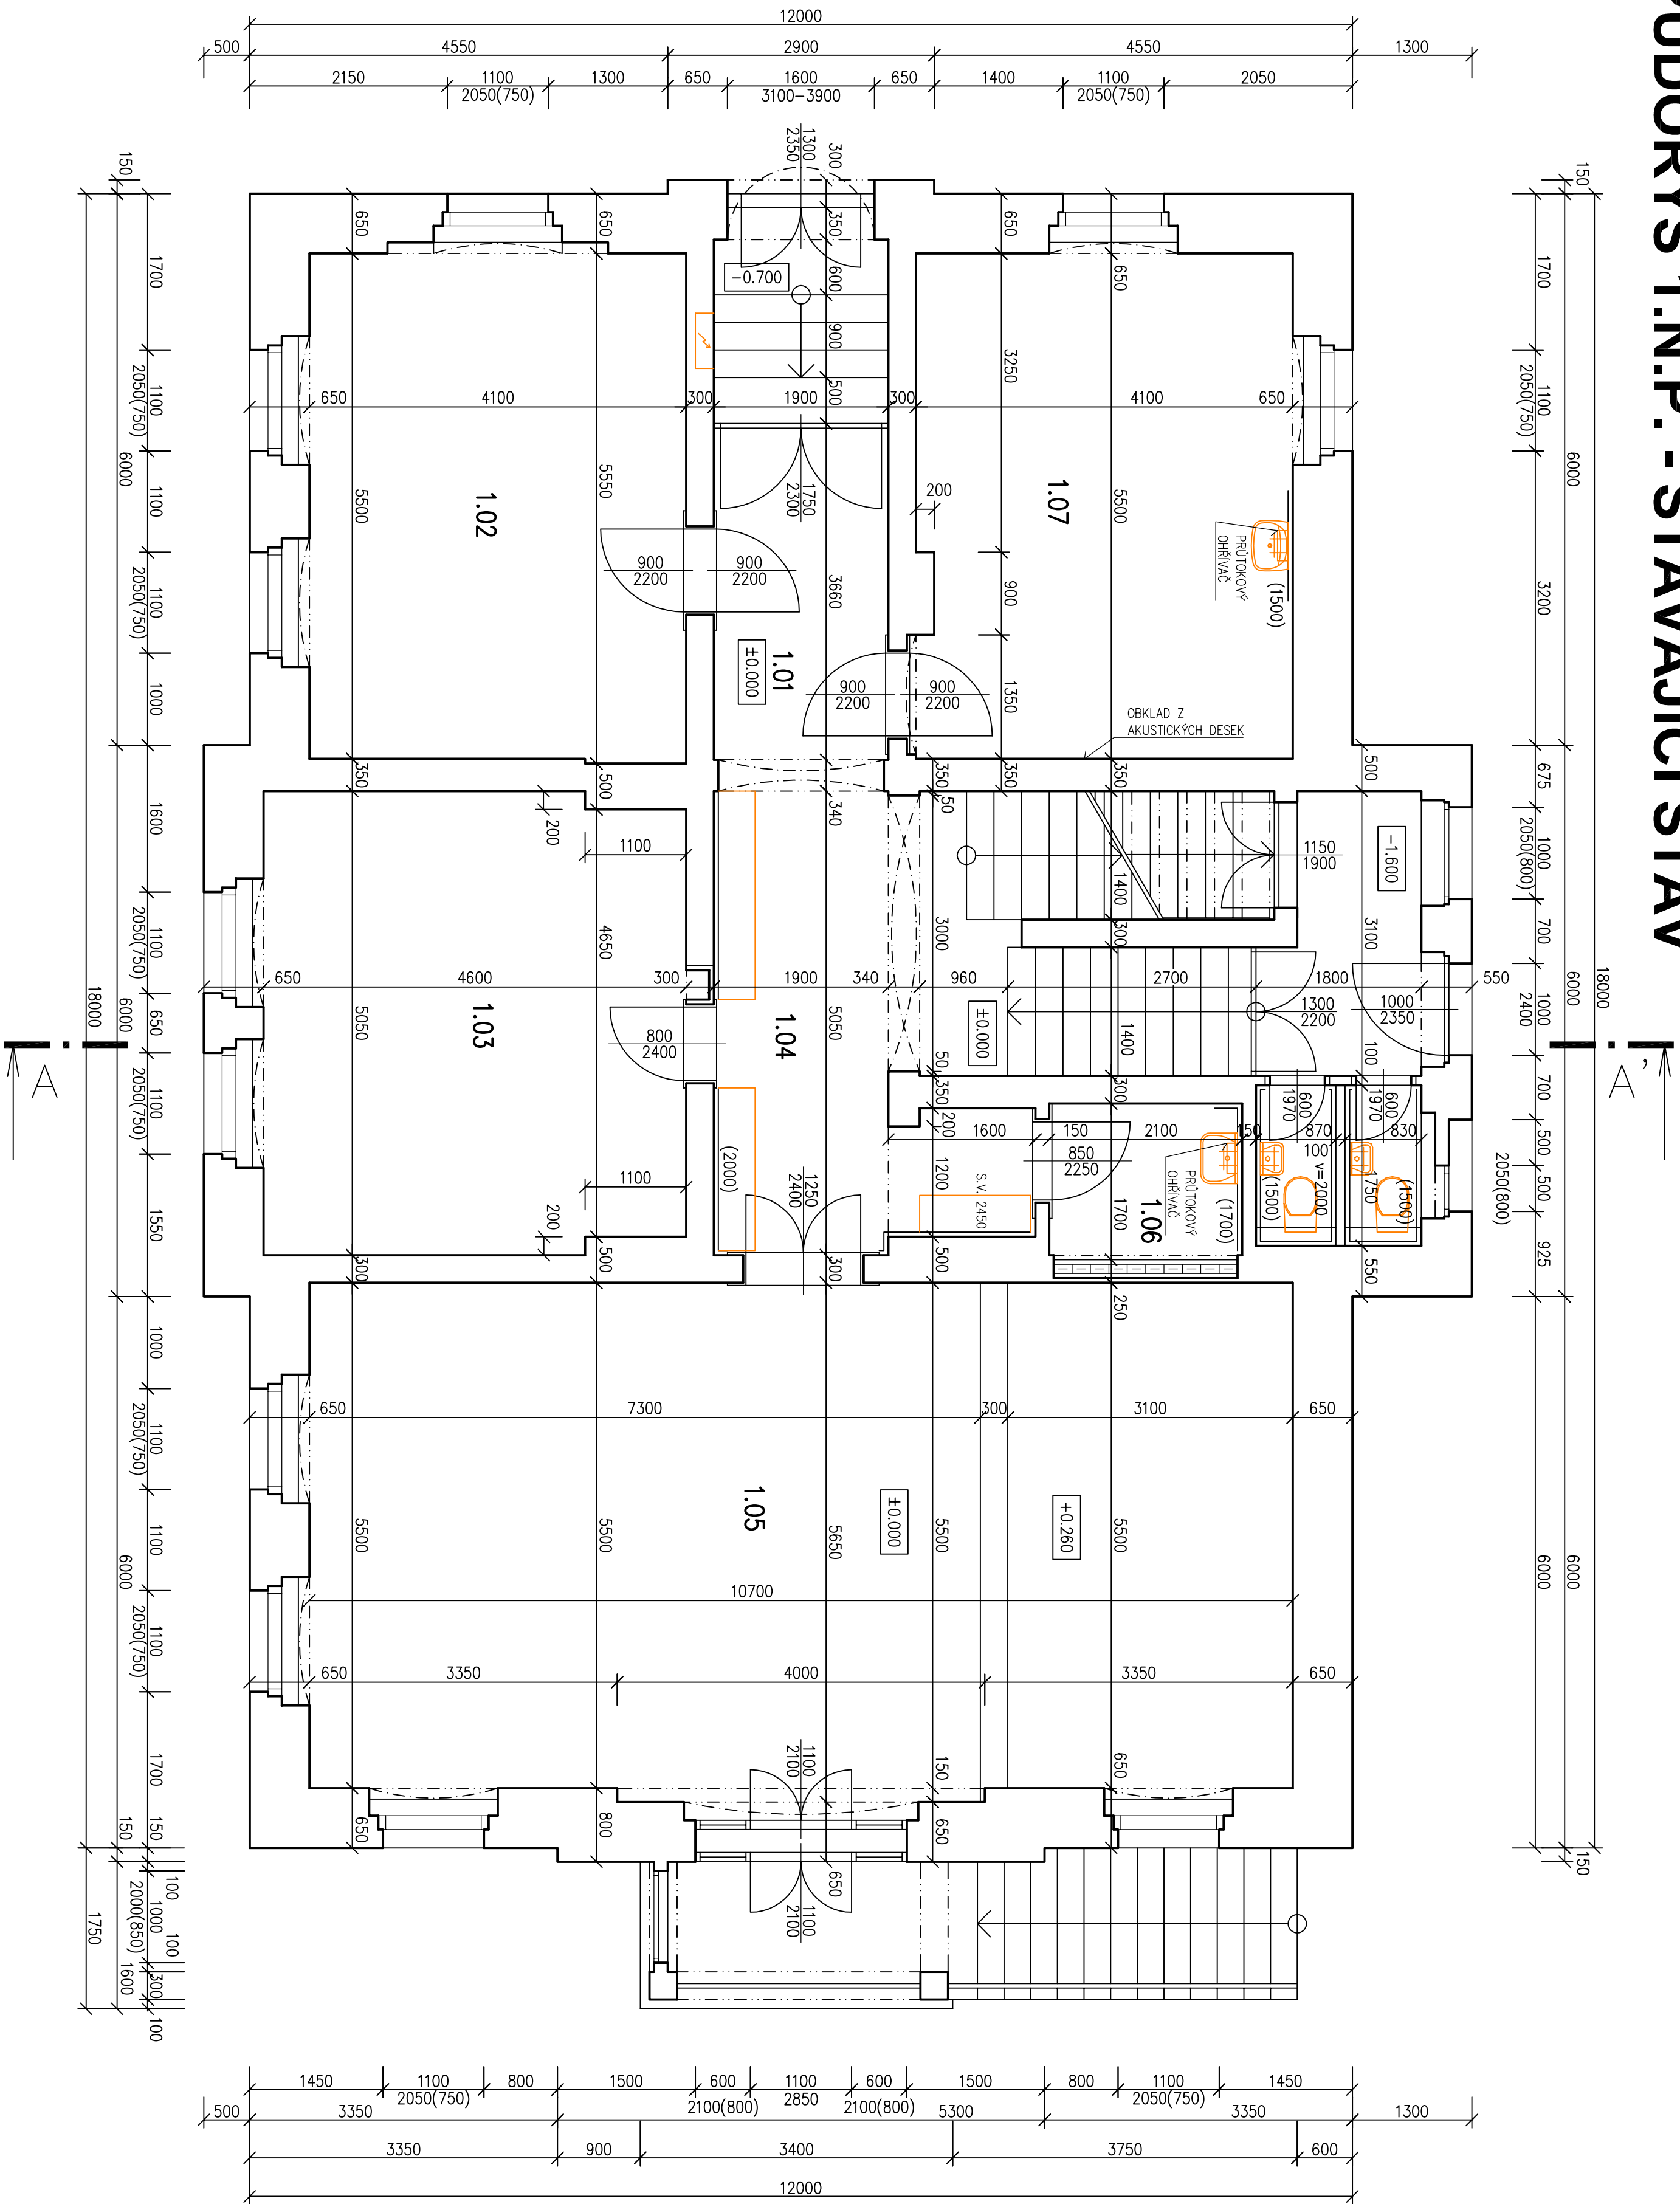

Tabulka místností			
Číslo	Imeno	Plocha [m²]	Výška [m]
1.01	CHODBA – VSTUP	11,31	3,6
1.02	UČEJNA 1	22,6	3,6
1.03	UČEJNA 2	22,79	3,6
1.04	CHODBA	19,5	3,55
1.05	UČEJNA 3	59,45	3,6
1.06	UKLIDOVÁ KOMORA	3,57	3,6
1.07	UČEJNA 4	22,46	3,35

INVESTOR:
MĚSTO NOVÝ BOR
NÁMĚSTÍ MÍRU 1
473 01 NOVÝ BOR



PROJEKTANT:
STP,C.K. 654 A P.P.C.K. 655 K.O. NOVÝ BOR

PROJEKTANT ODETI:
ING. JIŘÍ COBL
ING. JIŘÍ COBL
PAVEl, TICHÝ
2011984

PROJEKTANT ODETI:
A.1 ARCHITECTONICKÉ A STAVEBNÍ TECHNICKÉ ŘEŠENÍ

PROJEKTANT ODETI:
A.1.2

PROJEKTANT ODETI:
A.1.2

PROJEKTANT ODETI:
b.2


PROJEKTANT ODETI:
A.1.2

PROJEKTANT ODETI:
b.2

PROJEKTANT ODETI:
A.1.2

PROJEKTANT ODETI:
b.2


PŮDORYS 2.N.P. - STÁVAJÍCÍ STAV

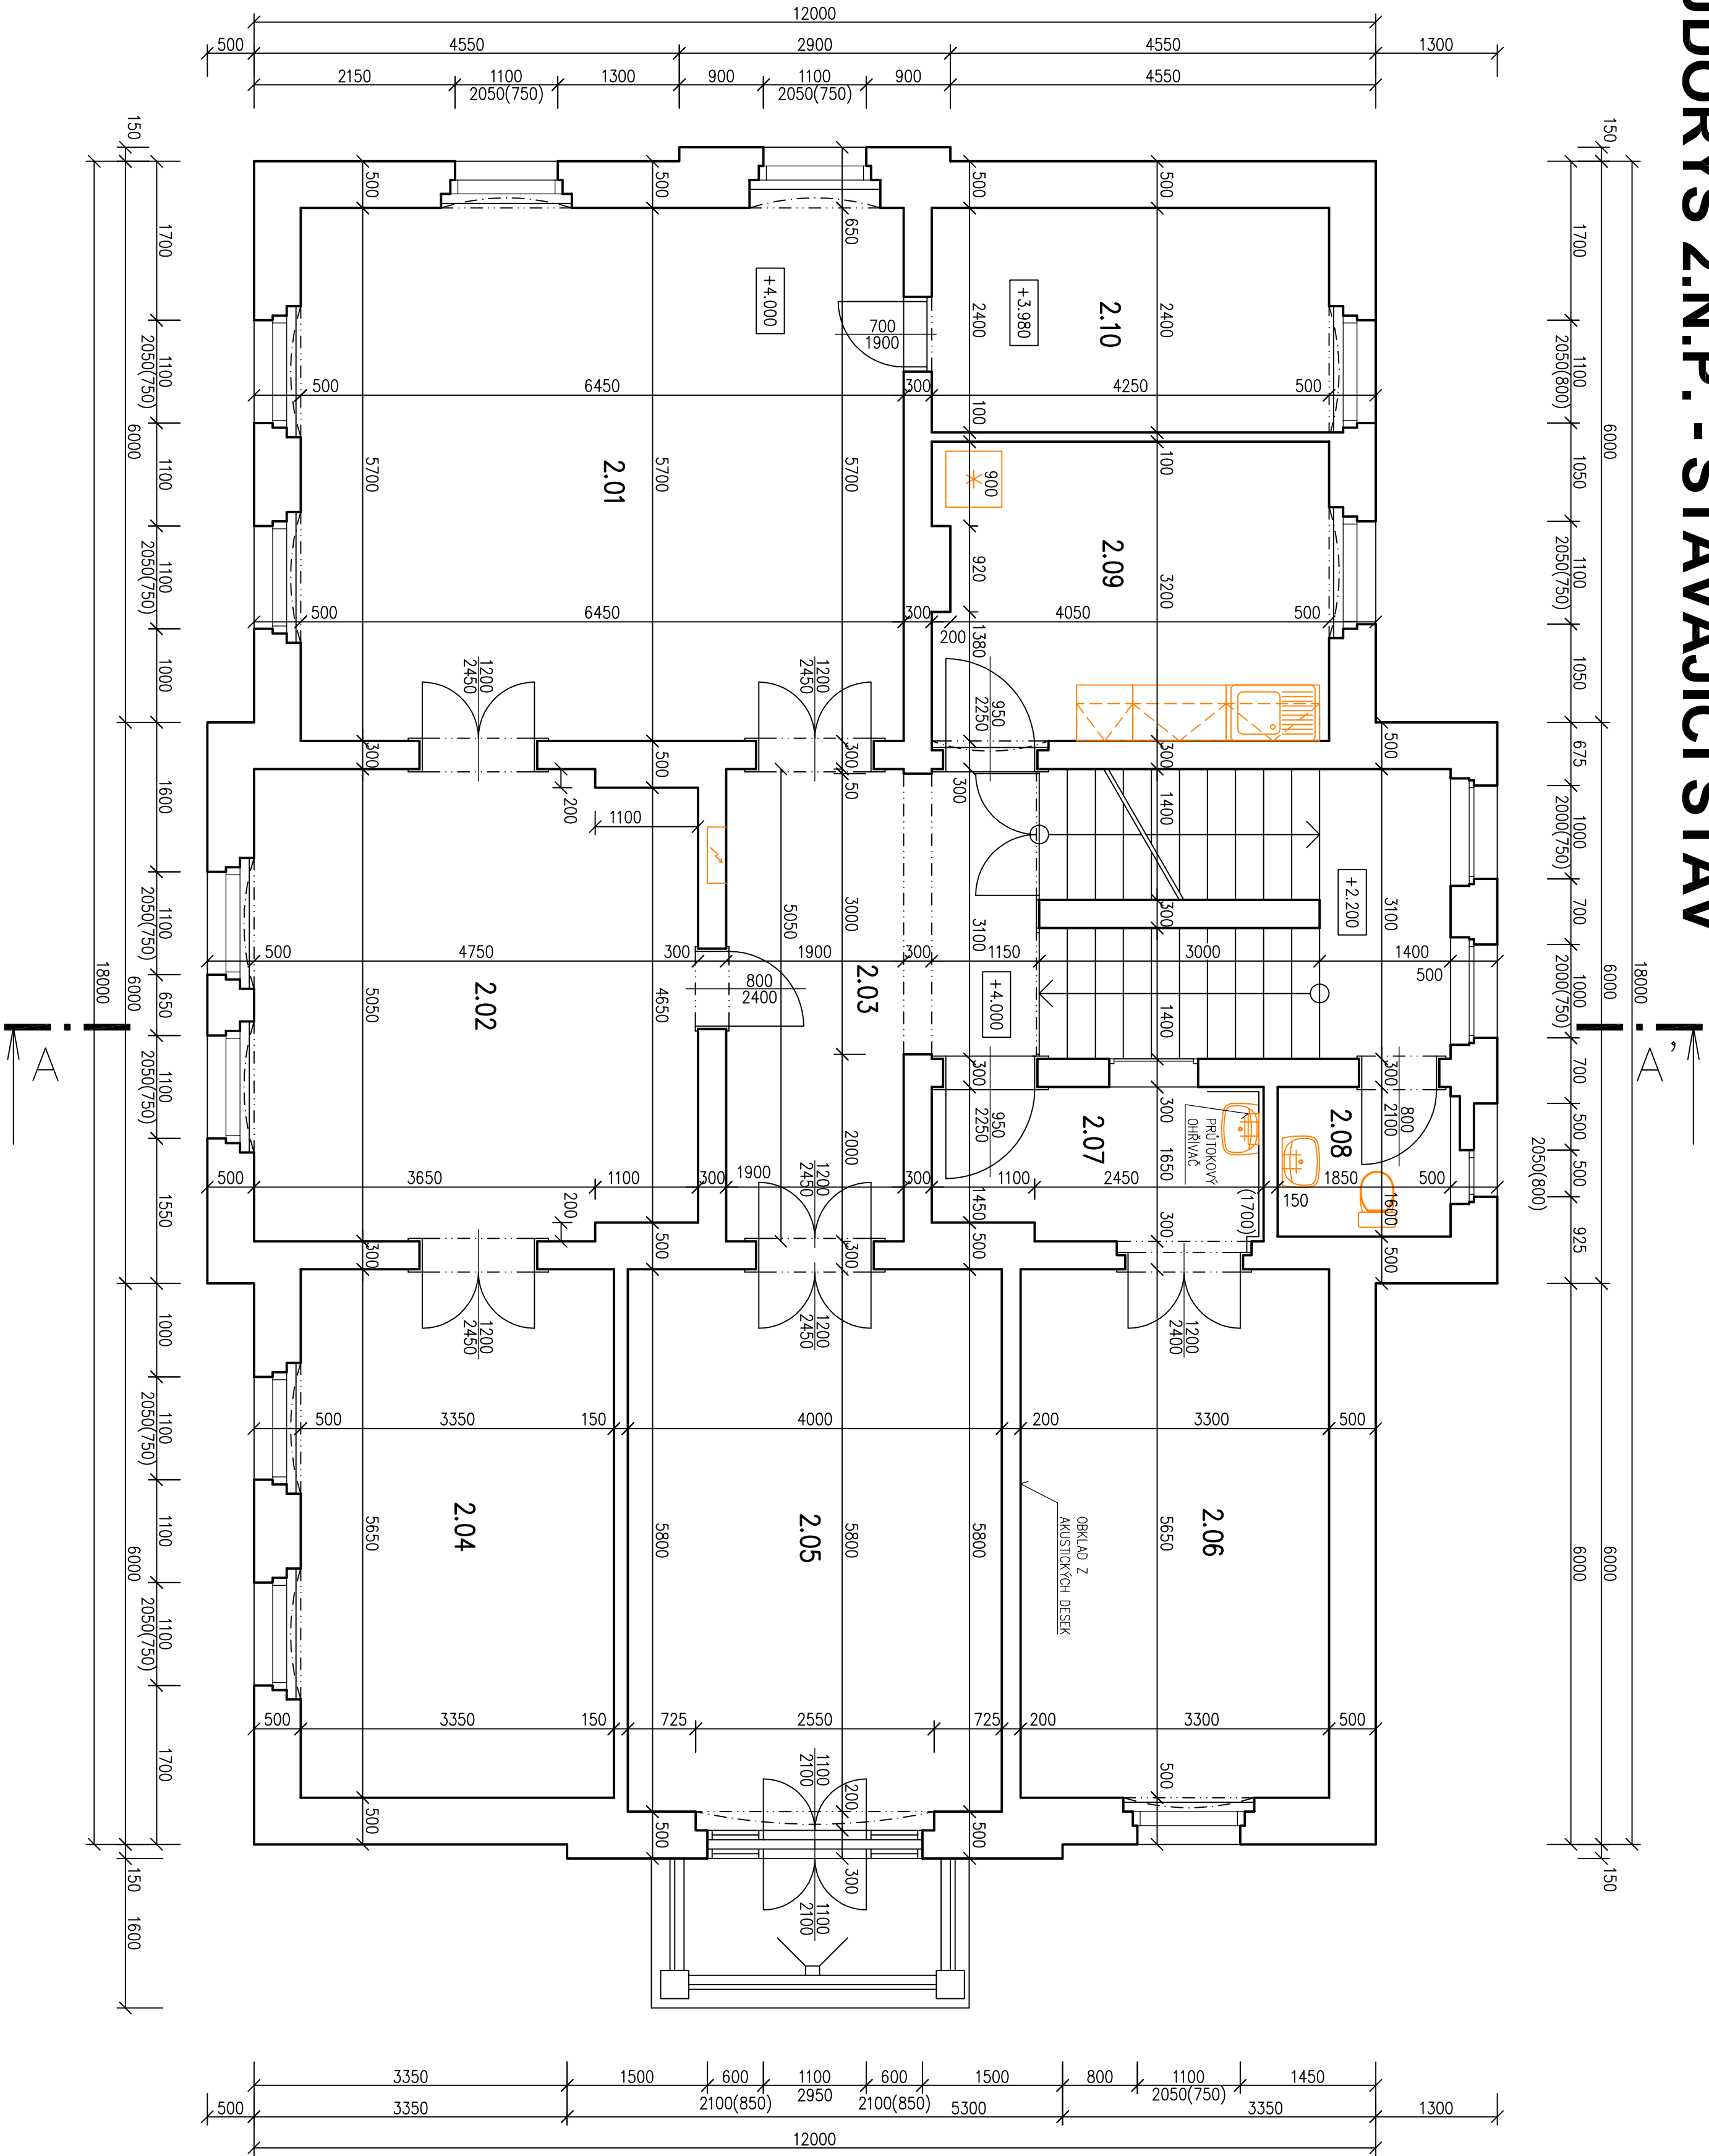

Tabulka místností			
Číslo	Jméno	Plocha [m²]	Výška [m]
2.01	KANCELÁŘ ŘEDITELE	36,77	3,4
2.02	HALA	23,55	3,4
2.03	CHOUBA	14,06	3,45
2.04	ÚČEBNA 1	18,93	3,4
2.05	ÚČEBNA 2	23,71	3,4
2.06	ÚČEBNA 3	18,65	3,4
2.07	PŘEDSÍŇ	5,85	3,45
2.08	WC	2,96	3,4
2.09	KUCHYNKA	13,5	3,45
2.10	KABINET	10,2	3,45

INVESTOR: MĚSTO NOVÝ BOR NÁMĚSTÍ MÍRU 1 473 01 NOVÝ BOR		PROJEKTANT: STPČ.K. 654 A P.PČ.K. 655 K.O. NOVÝ BOR	
STAVBA: REKONSTRUKCE OBJEKTU ZUŠ NOVÝ BOR		PROJEKTANT ÚSTÍ: A.1 ARCHITECTONICKÉ A STAVEBNÍ TECHNICKÉ ŘEŠENÍ	
PROJEKTOVÝ ÚSTÍ: A.1 ARCHITECTONICKÉ A STAVEBNÍ TECHNICKÉ ŘEŠENÍ		PROJEKTANT ÚSTÍ: A.1.2	
VÝKRES: PŮDORYS 2.N.P. - STÁVAJÍCÍ STAV		VÝKRES: b.3	
HŘ.: ING. JIŘÍ COBL		ZODPOVĚDNÝ PROJEKTANT: ING. JIŘÍ COBL	
FORMA: B4/4		VÝROČNÍK: PÁNEJ, TICHÝ	
MĚŘITKA: 1:50		STAVBA PR: DPS	
		PÁNEJ: 2011/984	


PŮDORYS PODKROVÍ - STÁVAJÍCÍ STAV

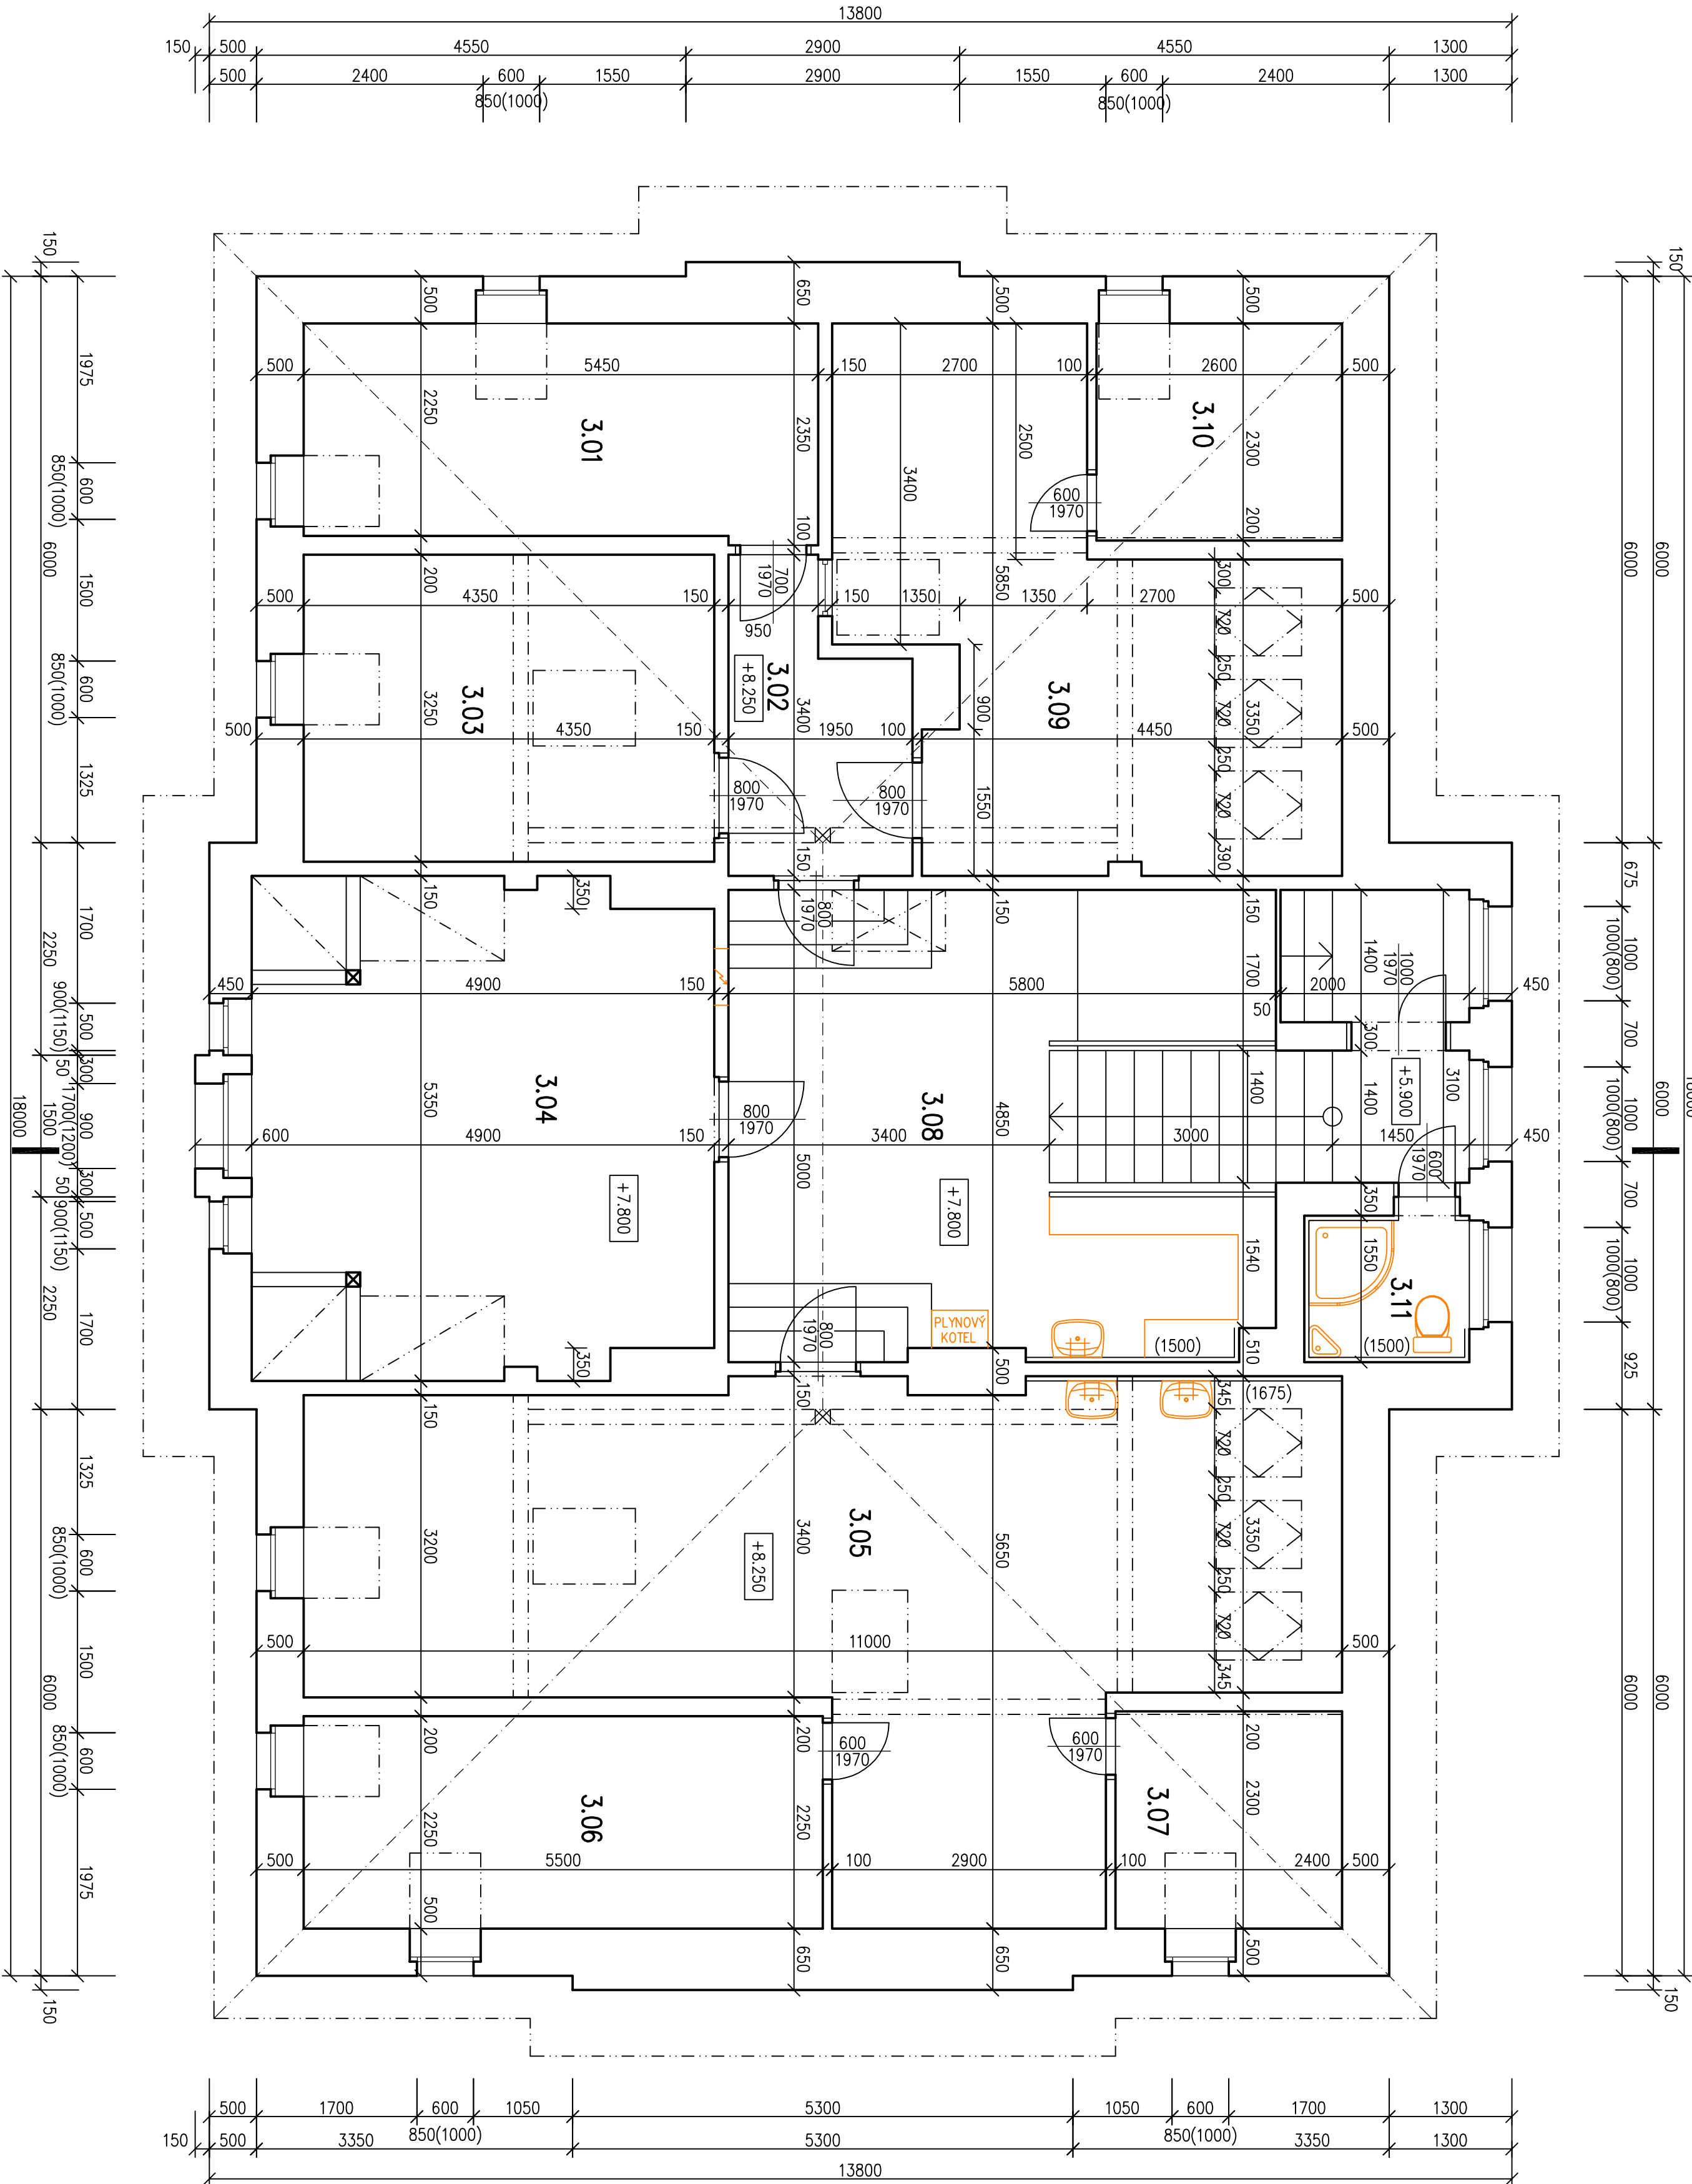

Tabulka místností			
Číslo	jméno	Plocha [m ²]	Výška [m]
3.01	PŘÍRŮČNÍ SKLAD	12,36	0
3.02	CHODBA	5,53	0
3.03	KANCELÁŘ	14,14	0
3.04	ÚČEBNA	25,34	0
3.05	ÚČEBNA	43,23	0
3.06	PŘÍRŮČNÍ SKLAD	12,38	0
3.07	PŘÍRŮČNÍ SKLAD	5,52	0
3.08	CHODBA	25,31	0
3.09	KANCELÁŘ	22,1	0
3.10	PŘÍRŮČNÍ SKLAD	5,98	0
3.11	WC+SPRCHA	2,85	0


INVESTOR: MÍSTO NOVÝ BOR NAKUPITEL MÍSTO 473 01 NOVÝ BOR		PROJEKTANT: STPČ.K. 654 A P.PČ.K. 655 K.O. NOVÝ BOR	
STAVEK: REKONSTRUKCE OBJEKTU ZÚŠ NOVÝ BOR		PROJEKTANT OBLASTI: A.1 ARCHITECTONICKÉ A STAVEBNÍ TECHNICKÉ ŘEŠENÍ	
PROJEKTANT OBLASTI: A.1 ARCHITECTONICKÉ A STAVEBNÍ TECHNICKÉ ŘEŠENÍ		VÝKONOVÁ: 11/2011	
VÝKRES: PŮDORYS PODKROVÍ - STÁVAJÍCÍ STAV		DOK.: A.1.2	
		b.4	

PŮDORYS STŘECHY - STÁVAJÍCÍ STAV

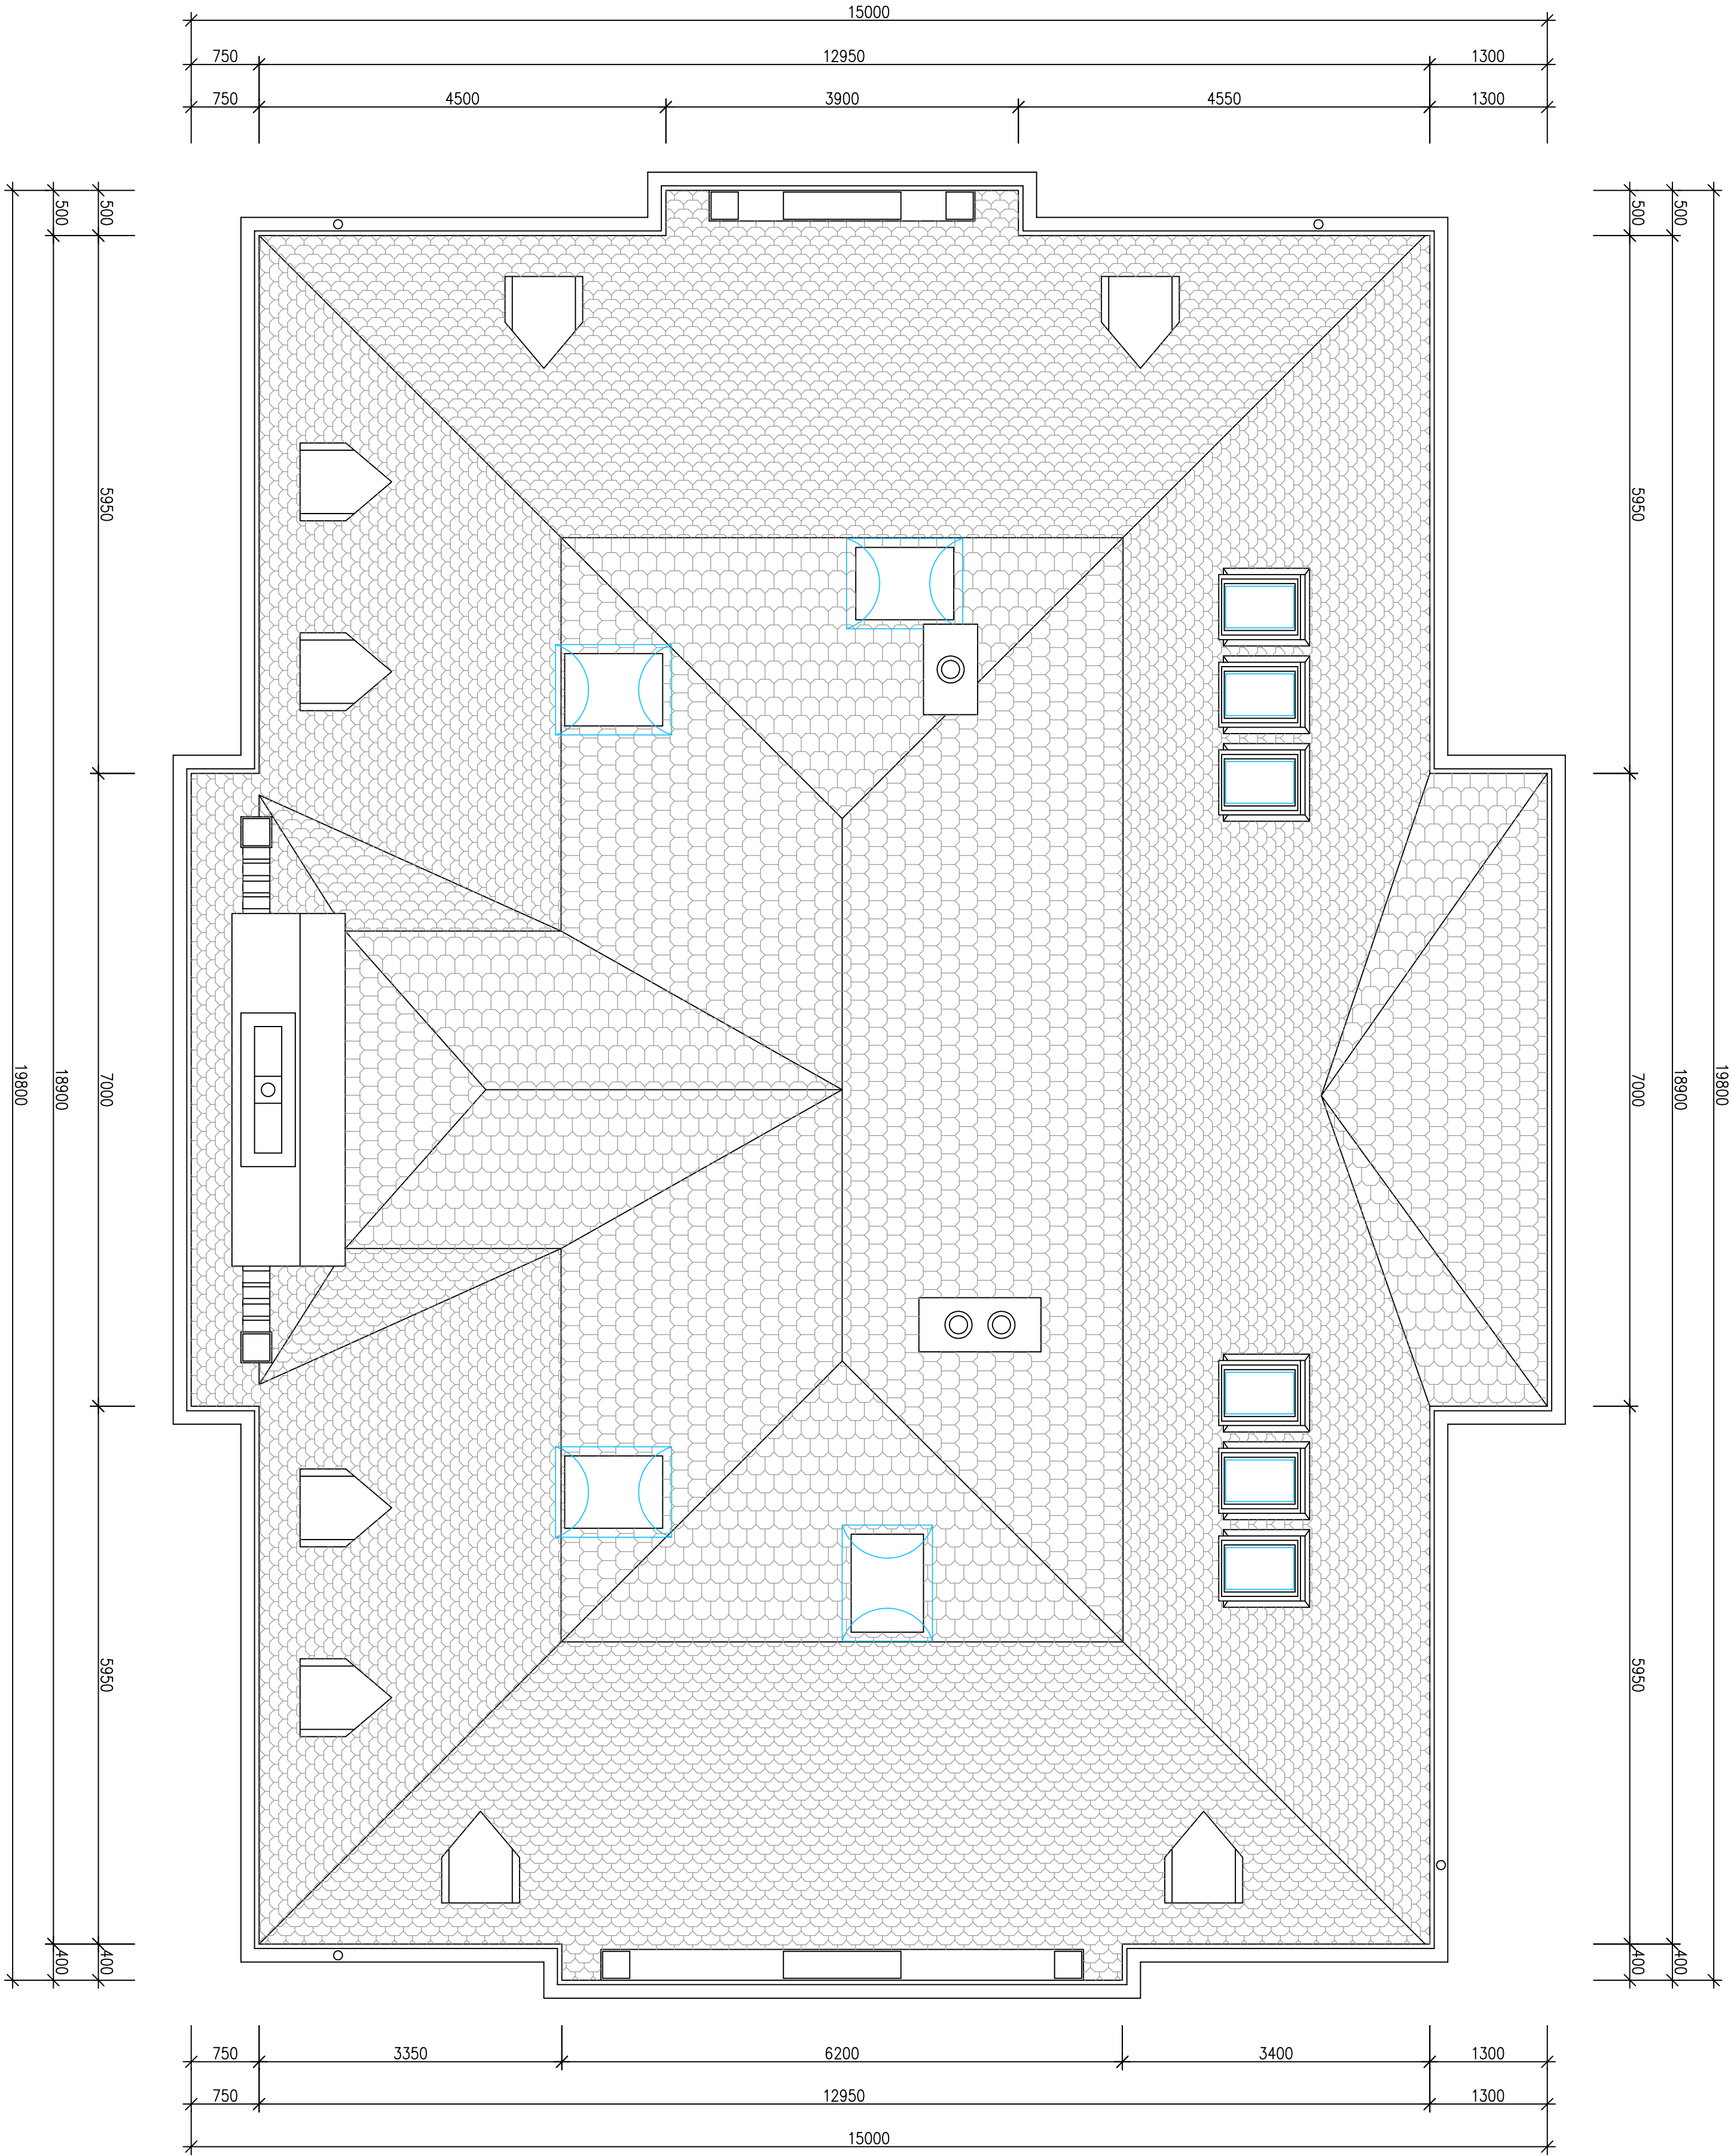

INVESTOR: MĚSTO NOVÝ BOR NÁMĚSTÍ MÍRU 1 473 01 NOVÝ BOR		 Projeckt • PROJEKTOVÁNÍ STAVĚB • INŽENÝRSKÁ ČINNOST • DOZKROVÁNÍ STAVĚB		Projeckt s.r.o. Komenského 117/3 473 01 NOVÝ BOR tel.: 412 332 317 projeckt@projeckt.cz www.projeckt.cz	
MÍSTO: ST.P.Č.K. 654 A P.P.Č.K. 655 K.Ú. NOVÝ BOR		PROJEKTANT: DĚLÍ:		ZODPOVĚDNÝ PROJEKTANT: VYKRESLOVATEL:	
STAVBA: REKONSTRUKCE OBJEKTU ZUŠ NOVÝ BOR		H.P.: ING. JIŘÍ COBL		ING. JIŘÍ COBL	
PROJEKTOVATEL: DĚLÍ: K.Ú. ARCHITECTURONIC A STAVBYNĚ TECHNICKÉ ŘEŠENÍ		ROZMĚRY: B4x4		DATAUM: 11/2011	
VÝKRES: PŮDORYS STŘECHY - STÁVAJÍCÍ STAV		ČÍSLO VÝKRESU: A.1.2		ČÍSLO ZÁKAZNÍK: 2011984	

ŘEZ A-A' - STÁVAJÍCÍ STAV

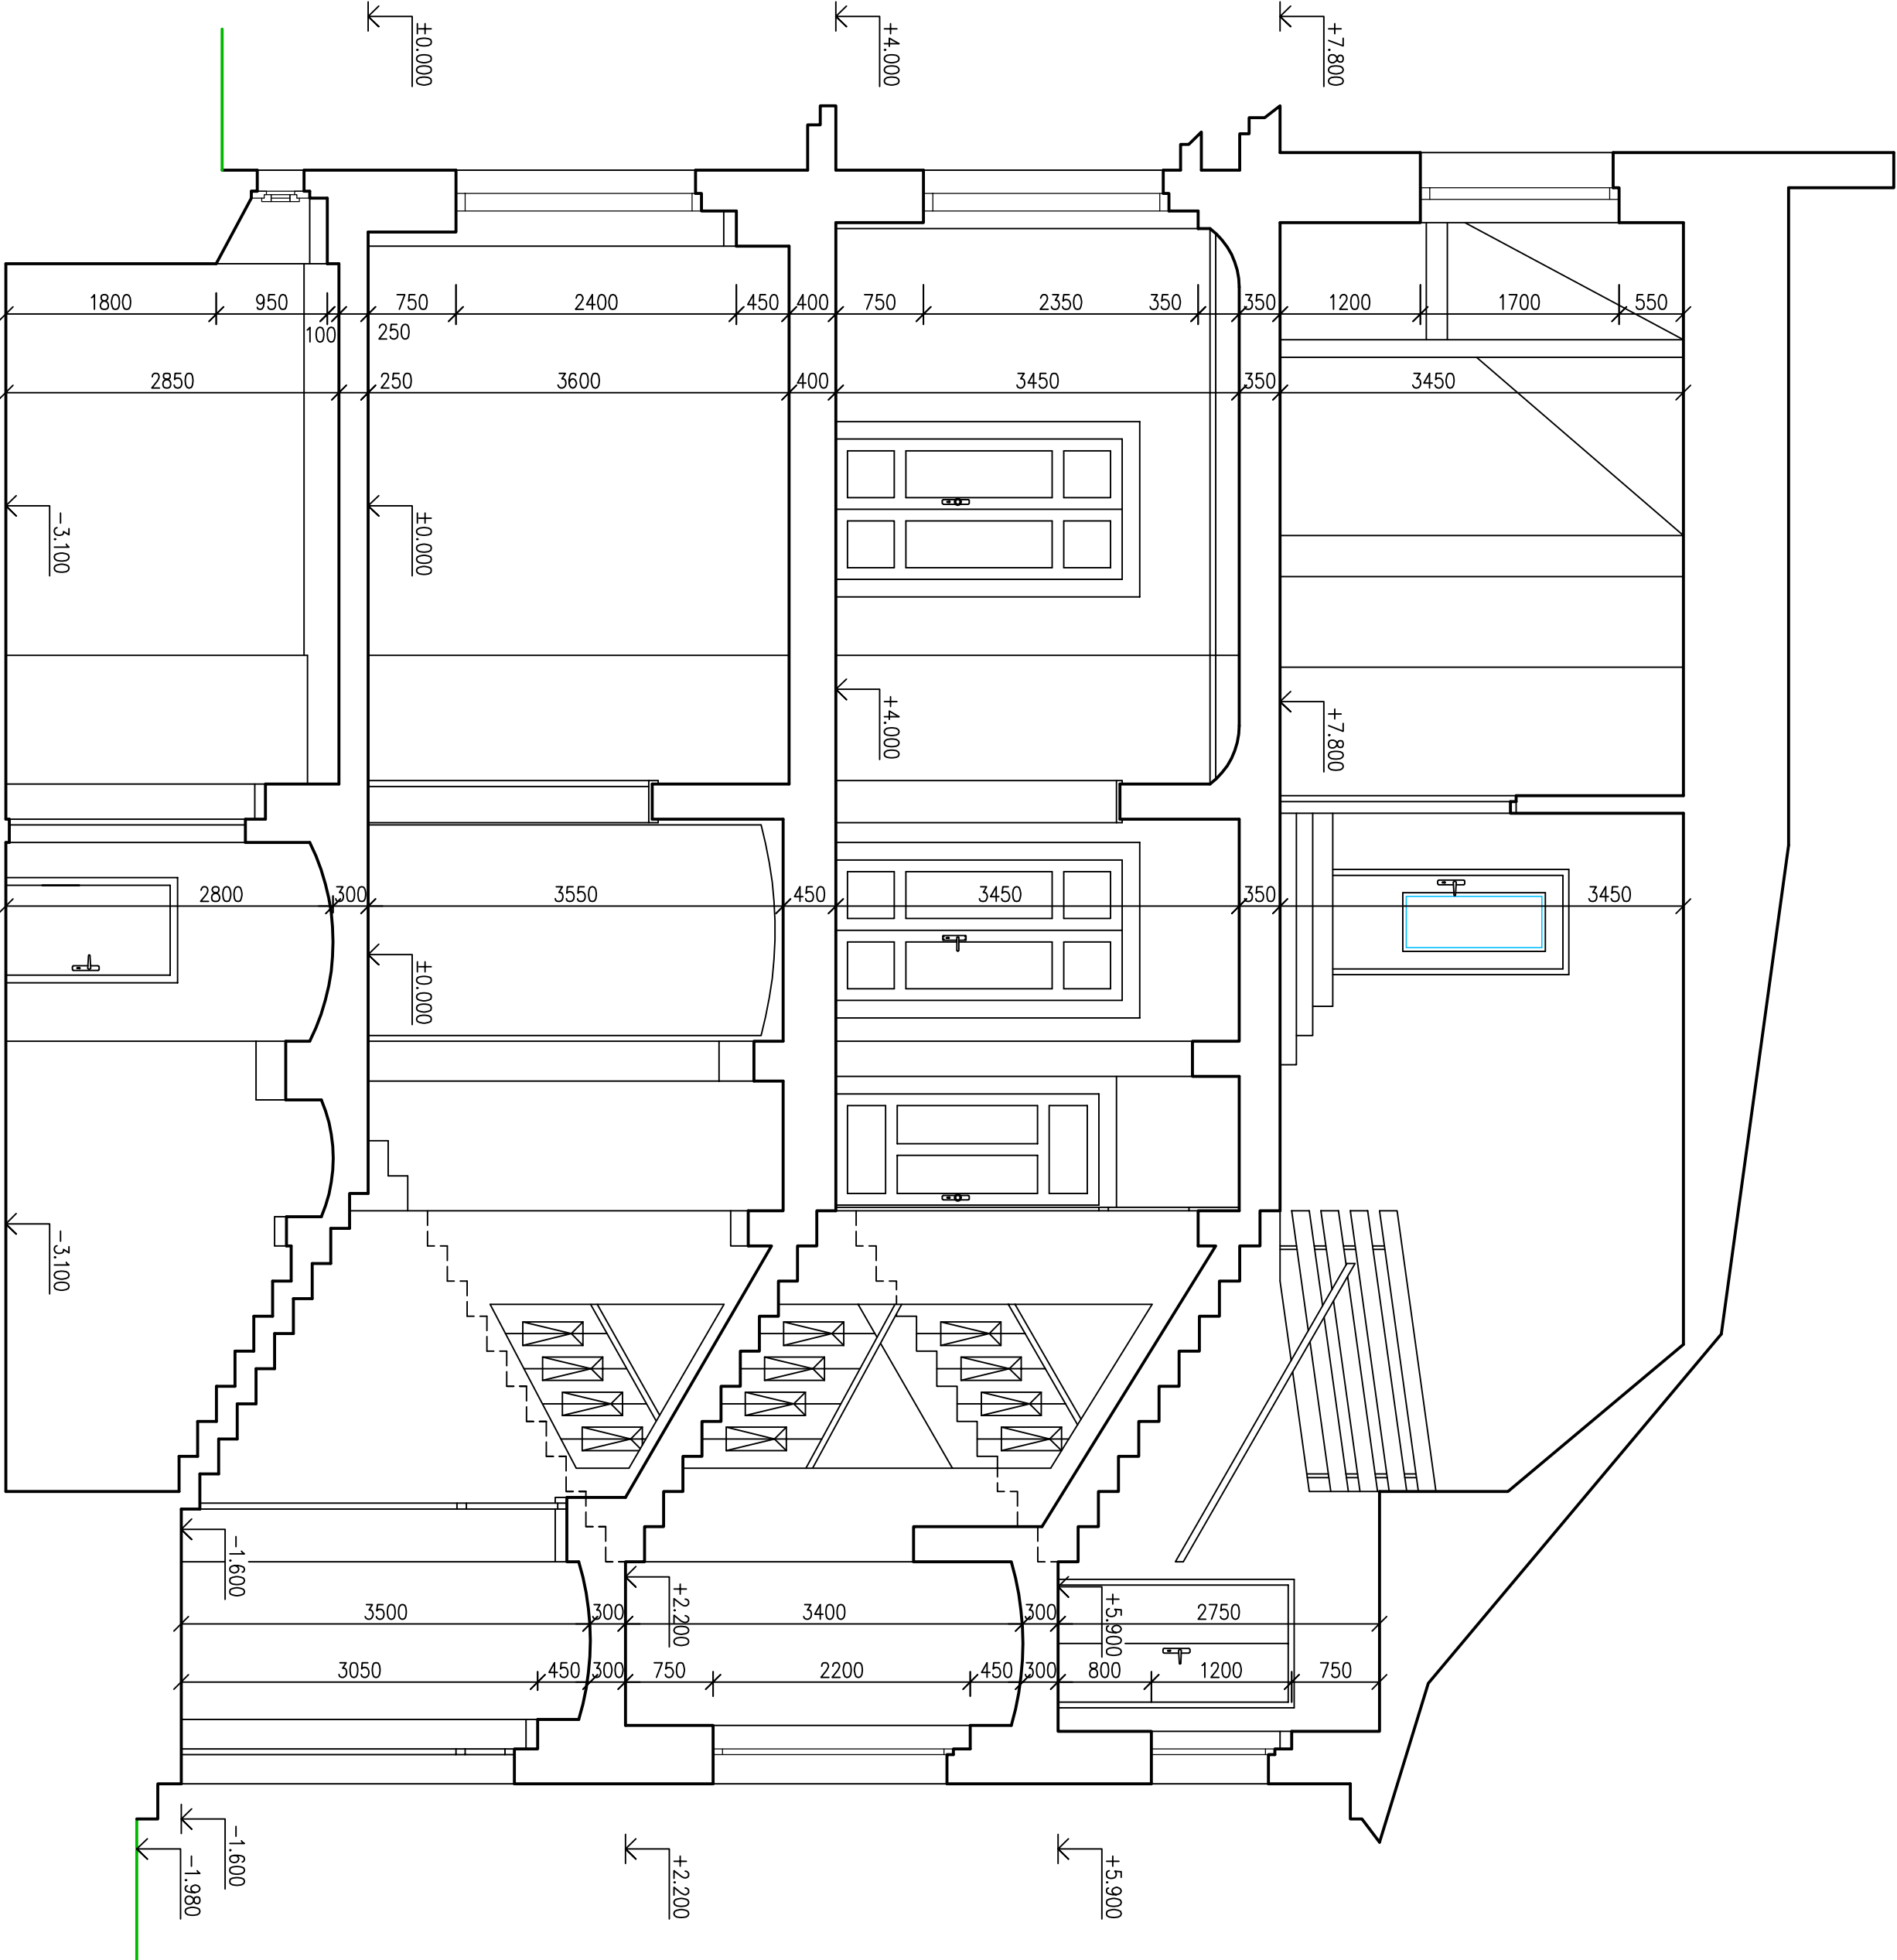


INVESTOR: MĚSTO NOVÝ BOR NÁMĚSTÍ MÍRU 1 473 01 NOVÝ BOR			
MÍSTO: ST.P.Č.K. 654 A P.P.Č.K. 655 K.Ú. NOVÝ BOR		PROJEKTANT ČÁSTI: 	

POHLEDY - STÁVAJÍCÍ STAV


POHLED OD JIHOZÁPADU




POHLED OD SEVEROVÝCHODU

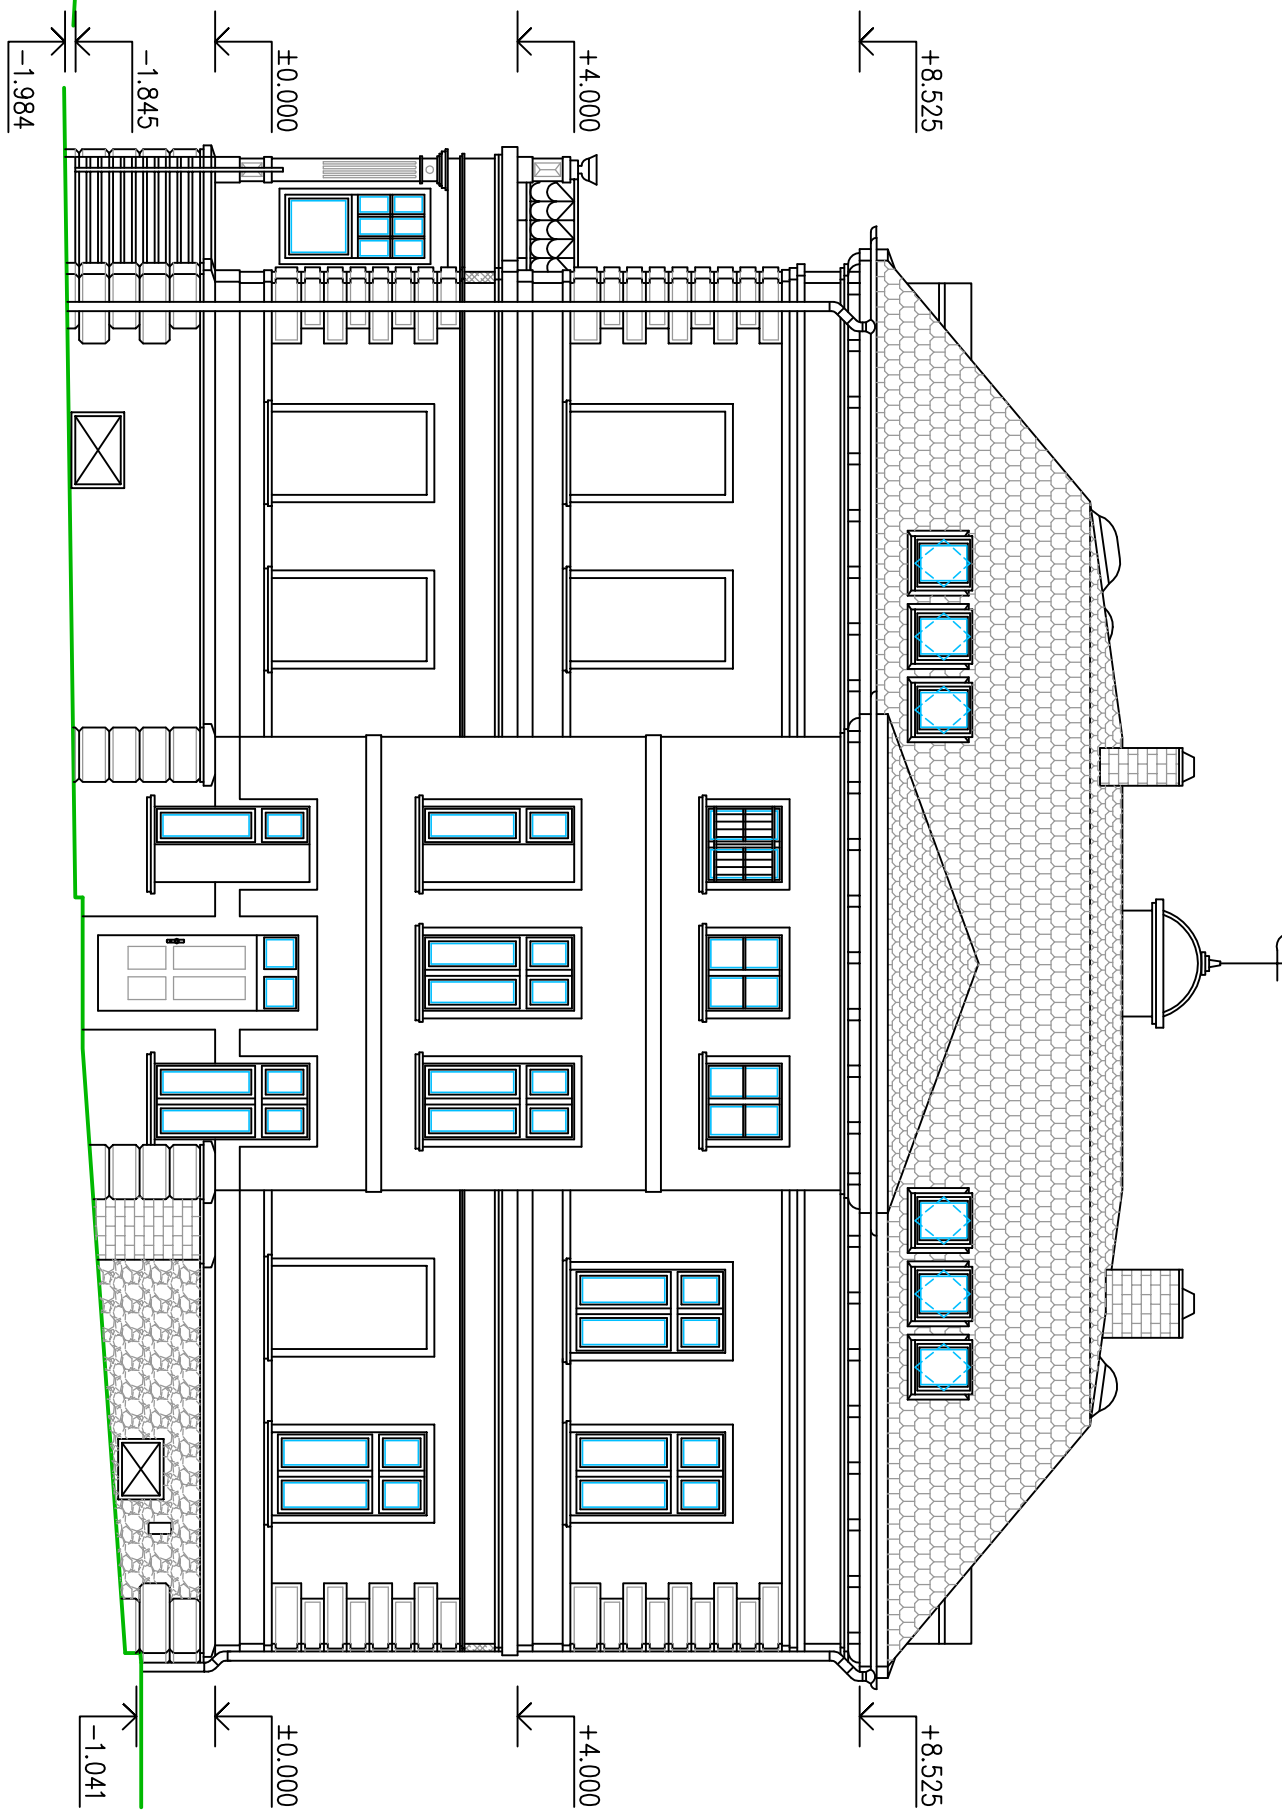

POHLED OD SEVEROZÁPADU

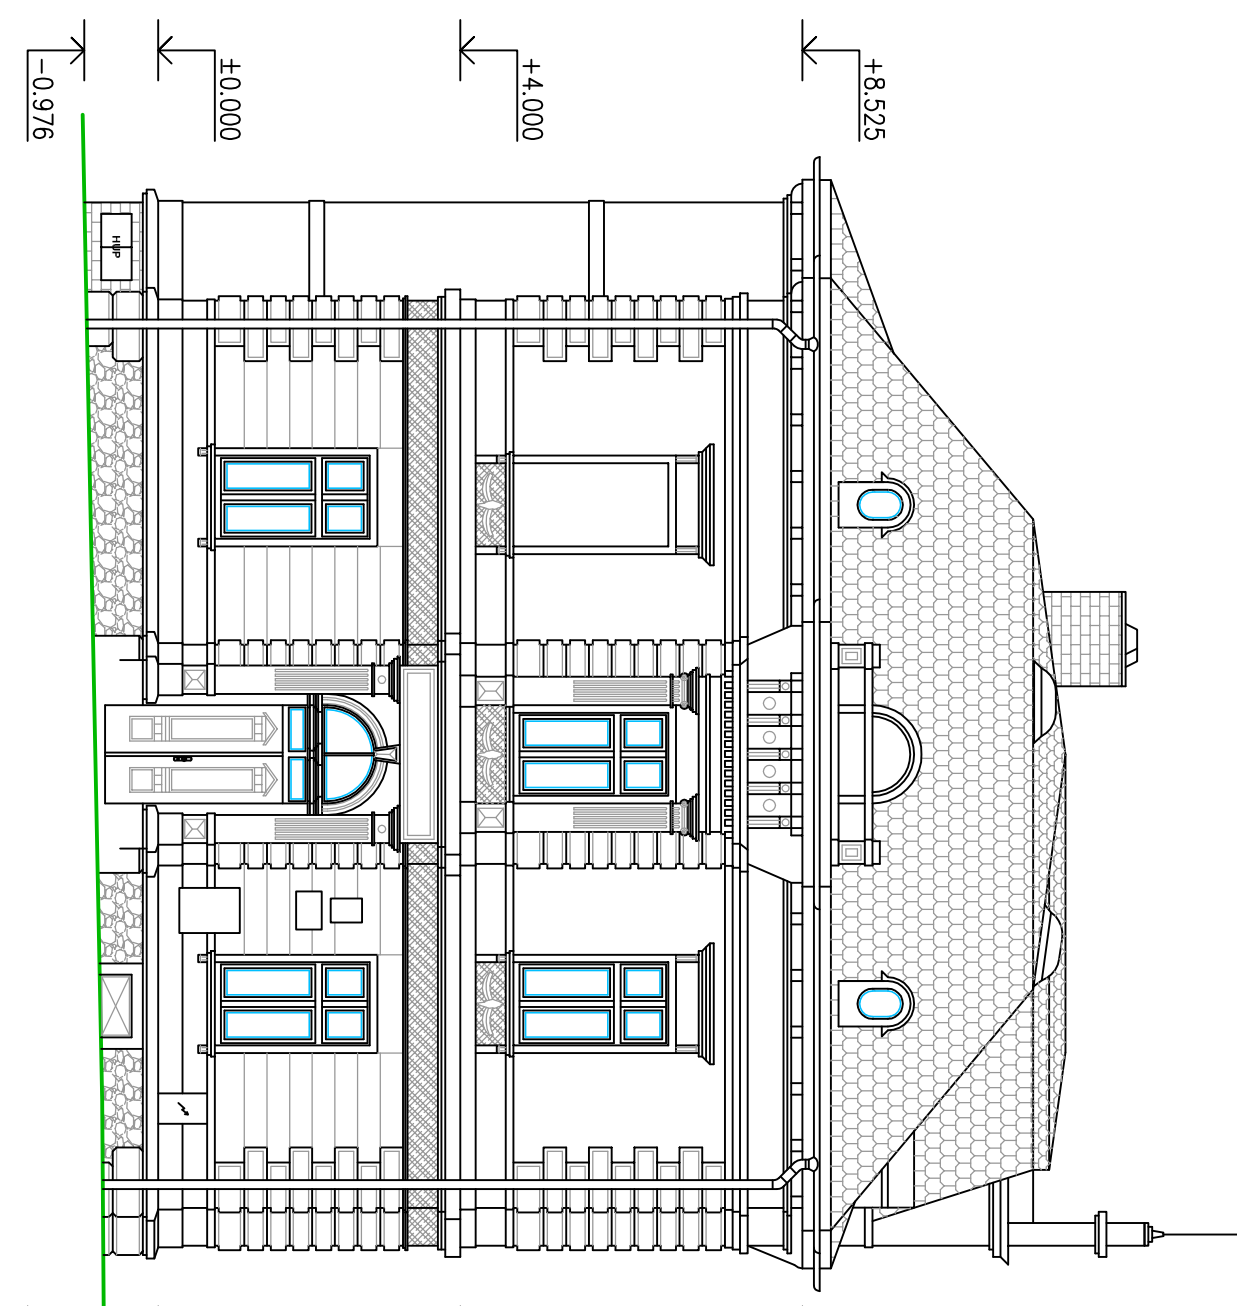

POHLED OD JIHOVÝCHODU

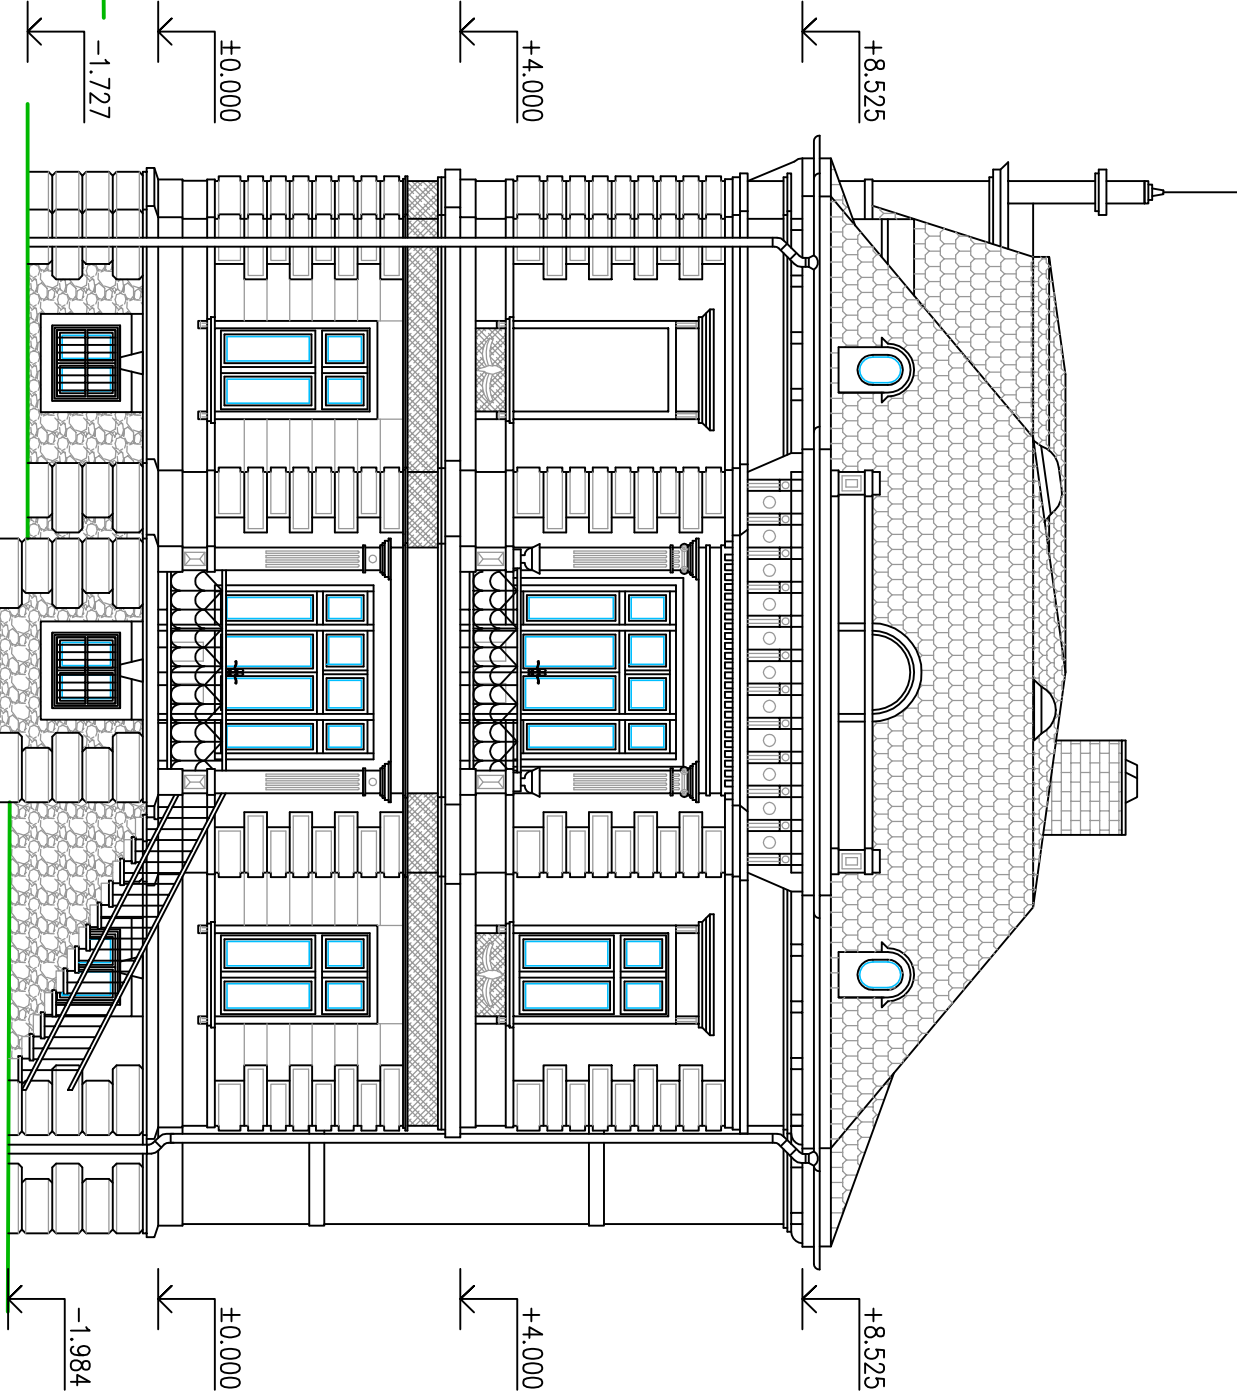

INVESTOR: MĚSTO NOVÝ BOR NÁMĚSTÍ MÍRU 1 473 01 NOVÝ BOR				GENERÁLNÍ PROJEKTANT: ProProjekt s.r.o. • PROJEKTOVÁNÍ STAVEB • INŽENÝRSKÁ ČINNOST • DOZKOVÁNÍ STAVEB ProProjekt s.r.o. Křižovatka ulic 173 408 01 Rumburk tel.: +420 322 317 e-mail: info@proprojekt.cz www.proprojekt.cz
MÍSTO: ST.P.Č.K. 654 A P.P.Č.K. 655 K.O. NOVÝ BOR	PROJEKTANT DĚLÍ:			ZODPOVÍDĚL PROJEKTY: ING. JIŘÍ COBL
STAVBA: REKONSTRUKCE OBJEKTU ZUŠ NOVÝ BOR	HP: ING. JIŘÍ COBL	ZODPOVÍDĚL PROJEKTY: ING. JIŘÍ COBL		
PROJEKTOVÁ ÚSTĚJ: A.1. ARCHITECTONICKÉ A STAVEBNÉ TECHNICKÉ ŘEŠENÍ	FORMÁT: B4x4	DATAK: 11/2011	ČÍSLO ZMĚNY: 2011984	
VERZE: A.1	DATAK: 11:00	STAVBA PR: DPS	PHE:	
POHLEDY - STÁVAJÍCÍ STAV		DATAK: A.1.2	ČÍSLO VÝKRESU: e.1	