


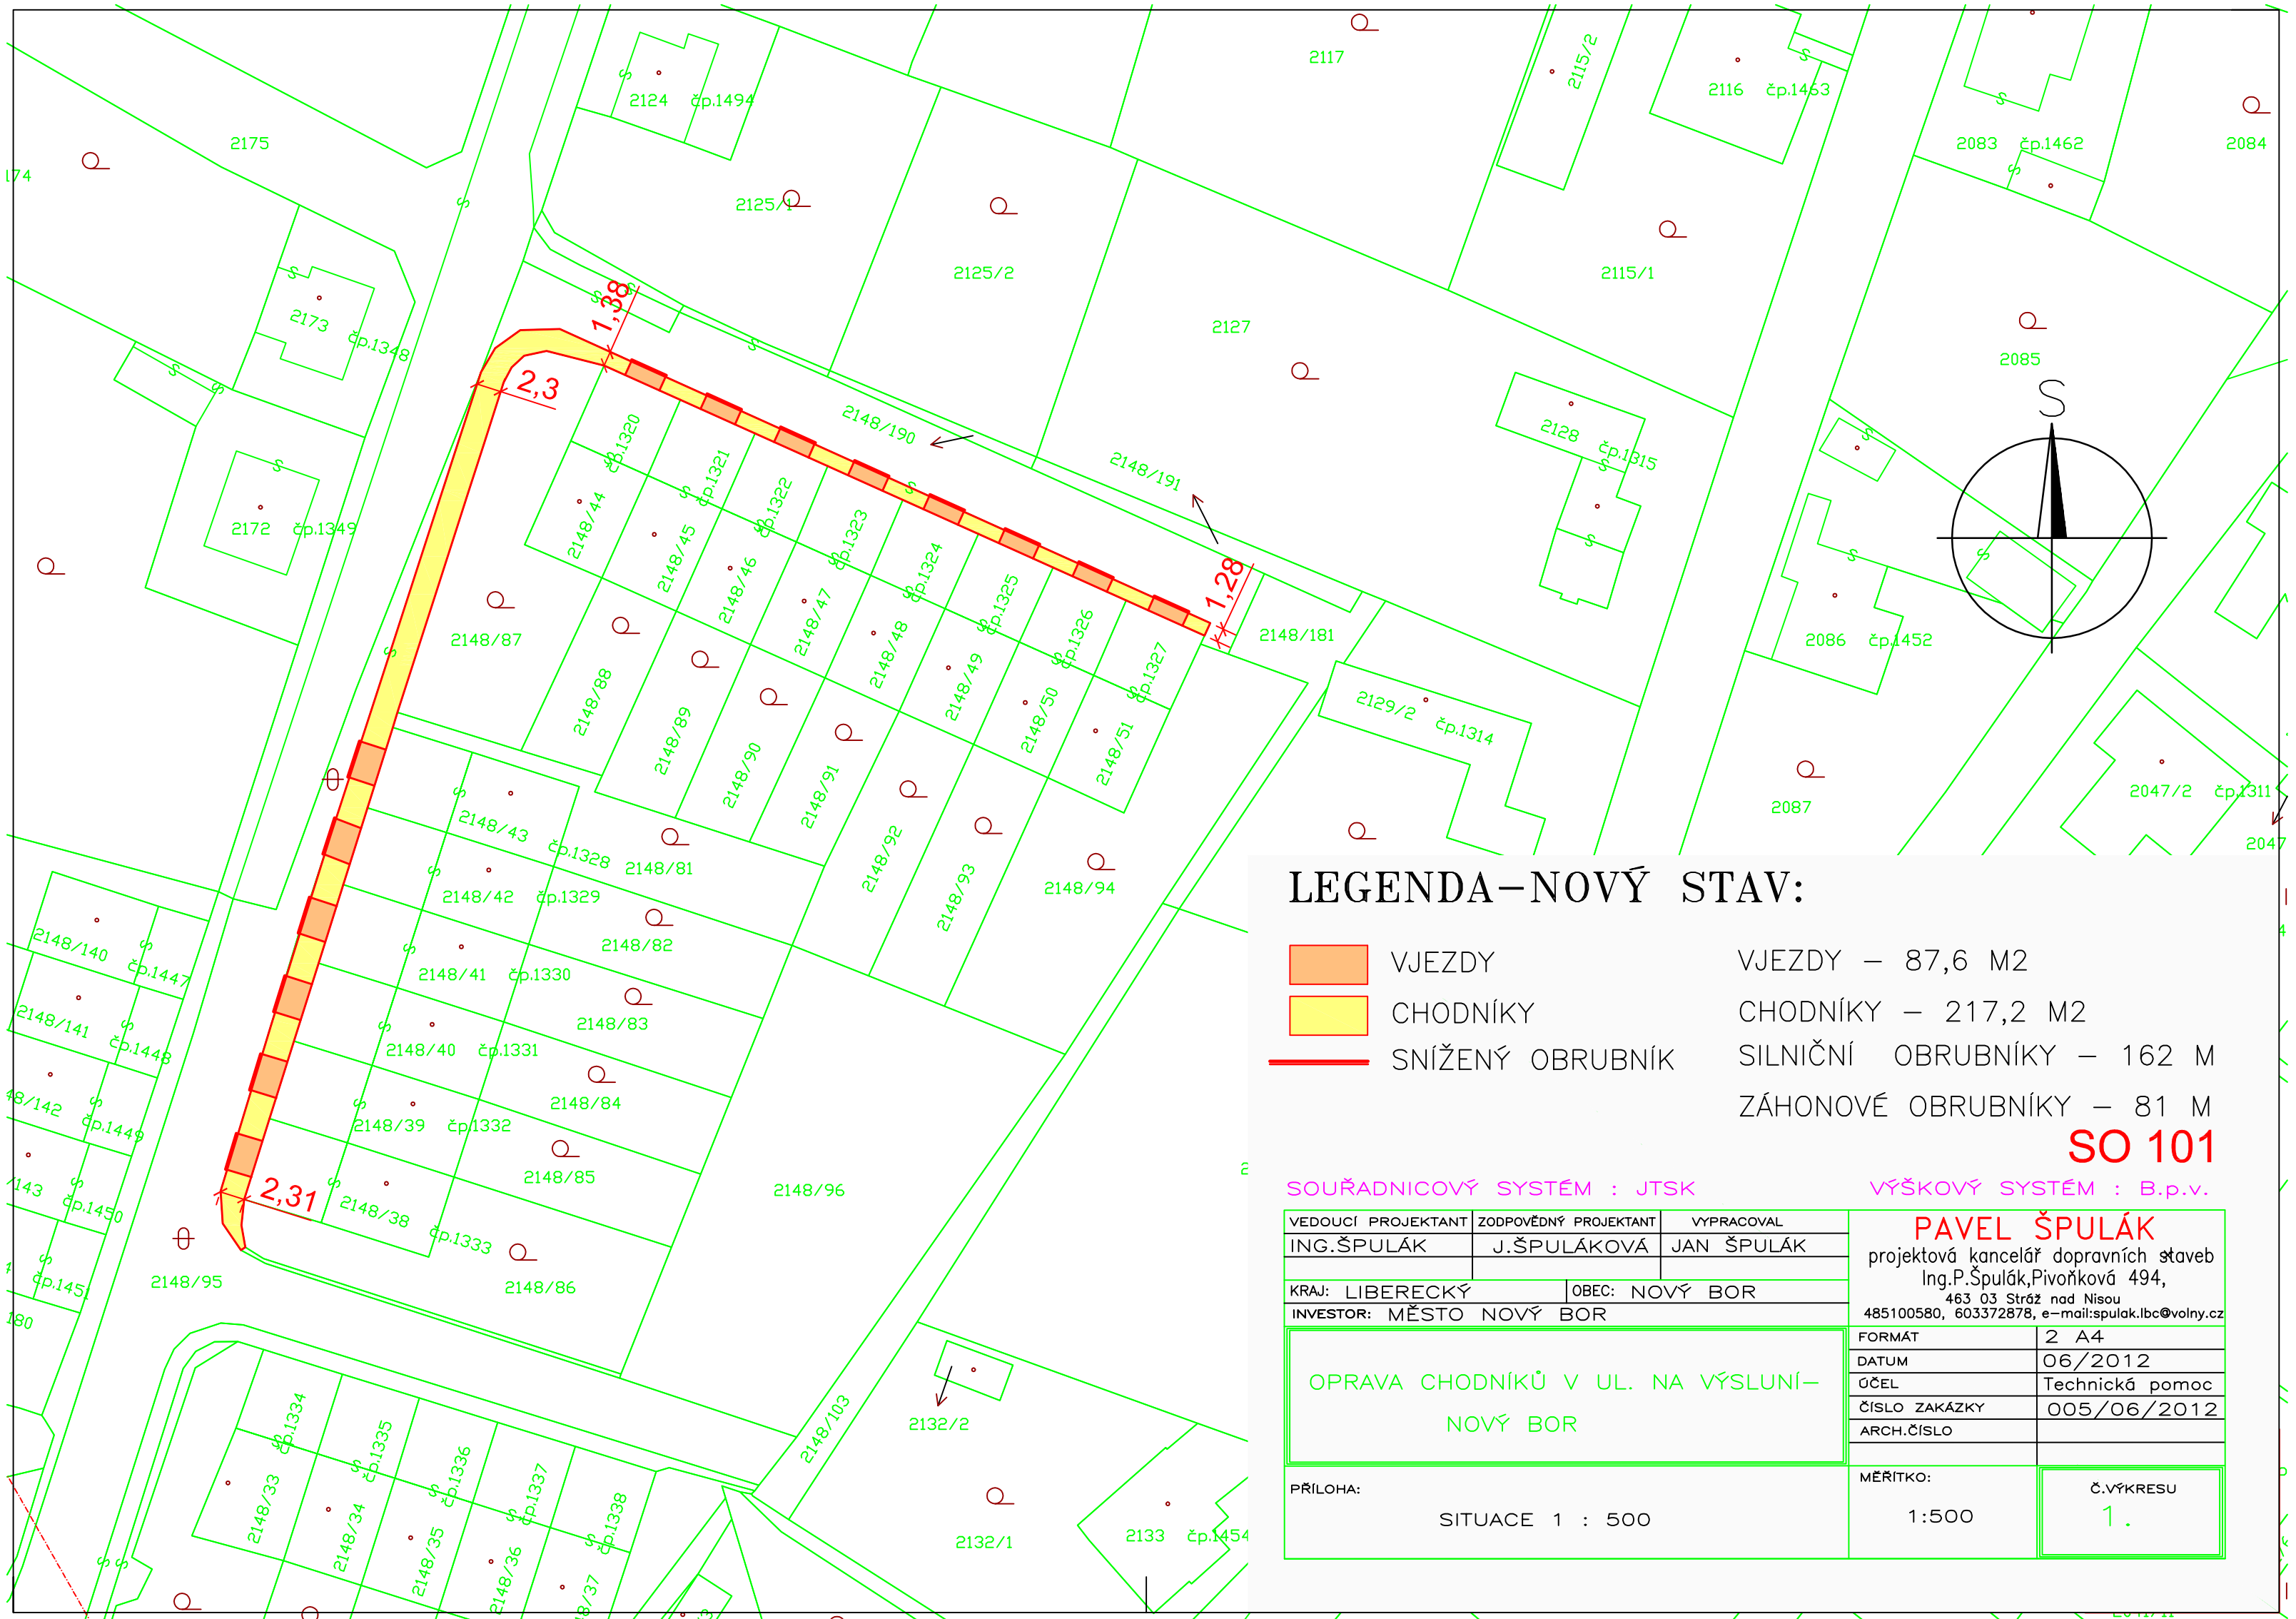

LEGENDA–NOVÝ STAV:

- VJEZDY

CHODNÍKY

SNÍŽENÝ OBRUBNÍK
- VJEZDY – 87,6 M2

CHODNÍKY – 217,2 M2

SILNIČNÍ OBRUBNÍKY – 162 M

ZÁHONOVÉ OBRUBNÍKY – 81 M

SO 101

SOUŘADNICOVÝ SYSTÉM : JTSK

VÝŠKOVÝ SYSTÉM : B.p.v.

VEDOUCÍ PROJEKTANT		ZODPOVĚDNÝ PROJEKTANT		VÝPRACOVAL		PAVEL ŠPULÁK projektová kancelář dopravních staveb Ing.P.Špulák,Pivoňková 494, 463 03 Stráž nad Nisou 485100580, 603372878, e-mail:spulak.lbc@volny.cz			
ING.ŠPULÁK		J.ŠPULÁKOVÁ		JAN ŠPULÁK					
KRAJ: LIBERECKÝ				OBEC: NOVÝ BOR					
INVESTOR: MĚSTO NOVÝ BOR									
OPRAVA CHODNÍKŮ V UL. NA VÝSLUNÍ— NOVÝ BOR						FORMÁT		2 A4	
						DATUM		06/2012	
						ÚČEL		Technická pomoc	
						ČÍSLO ZAKÁZKY		005/06/2012	
						ARCH.ČÍSLO			
PŘÍLOHA: SITUACE 1 : 500						MĚŘITKO:		Č.VÝKRESU 1.	
						1:500			