



NOVÝ BOR
OSTATNÍ PLOCHA OSTATNÍ KOMUNIKACE- UL. SKLÁŘSKÁ

MĚŘÍTKO 1 : 500/50

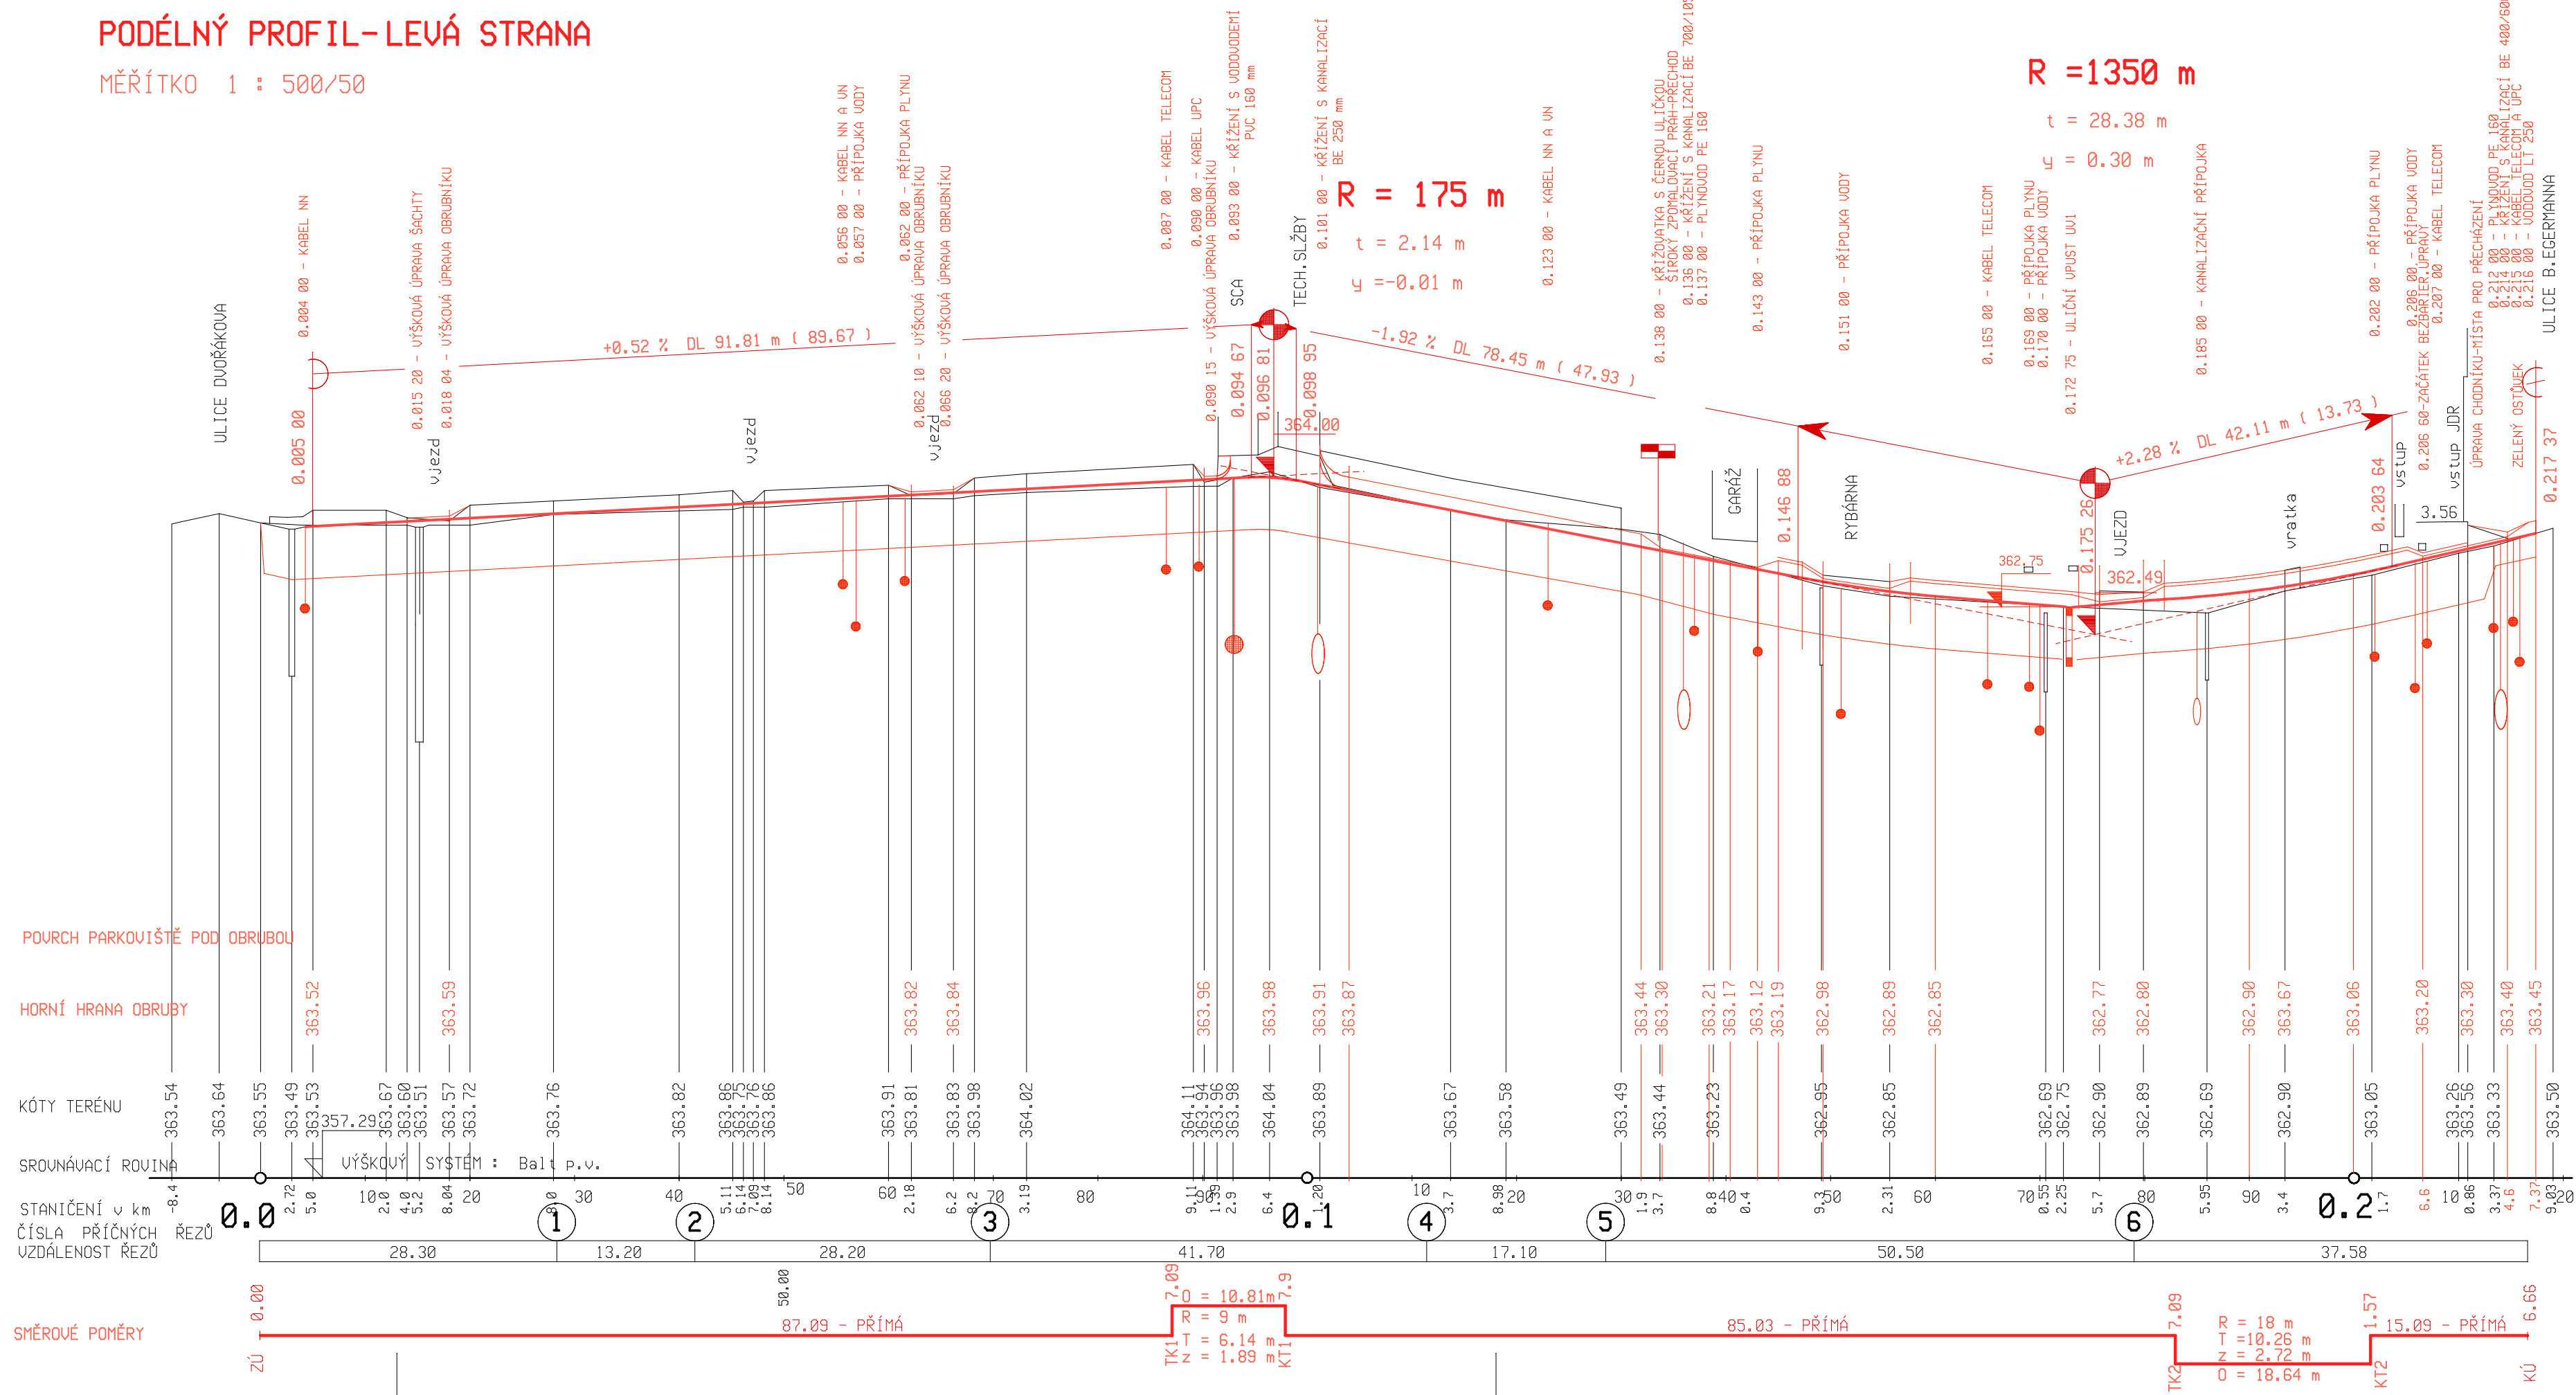

CAAD - SPIRIT

PROJEKTANT: ing. F R A N Ć Í K Vladimír		 ATELIÉR PROJEKTOVÝCH A INŽENÝRSKÝCH SLUŽEB NOVÝ BOR	
INVESTOR: Město Nový Bor			
MÍSTO STAUBT:	Nový Bor	KRAJ:	LIBERECKÝ
NÁZEV AKCE: OPRAVA POVRCHU UL. SKLÁŘSKÁ VČETNĚ ODVODNĚNÍ - NOVÝ BOR		ÚČEL:	DSP
STAVEBNÍ OBJEKT: SO-100 POZEMNÍ KOMUNIKACE		FORMÁT:	2 x A3
NÁZEV VÝKRESU: PODÉLNÝ PROFIL-LEVÝ		Č. ZAKÁZKY:	2012/12
		MĚŘÍTKO:	1:500/50
		Č. VÝKRESU:	07 - SI