Pohled celá stěna bez terénu

Pohled celá stěna - render

Pohled- rampa
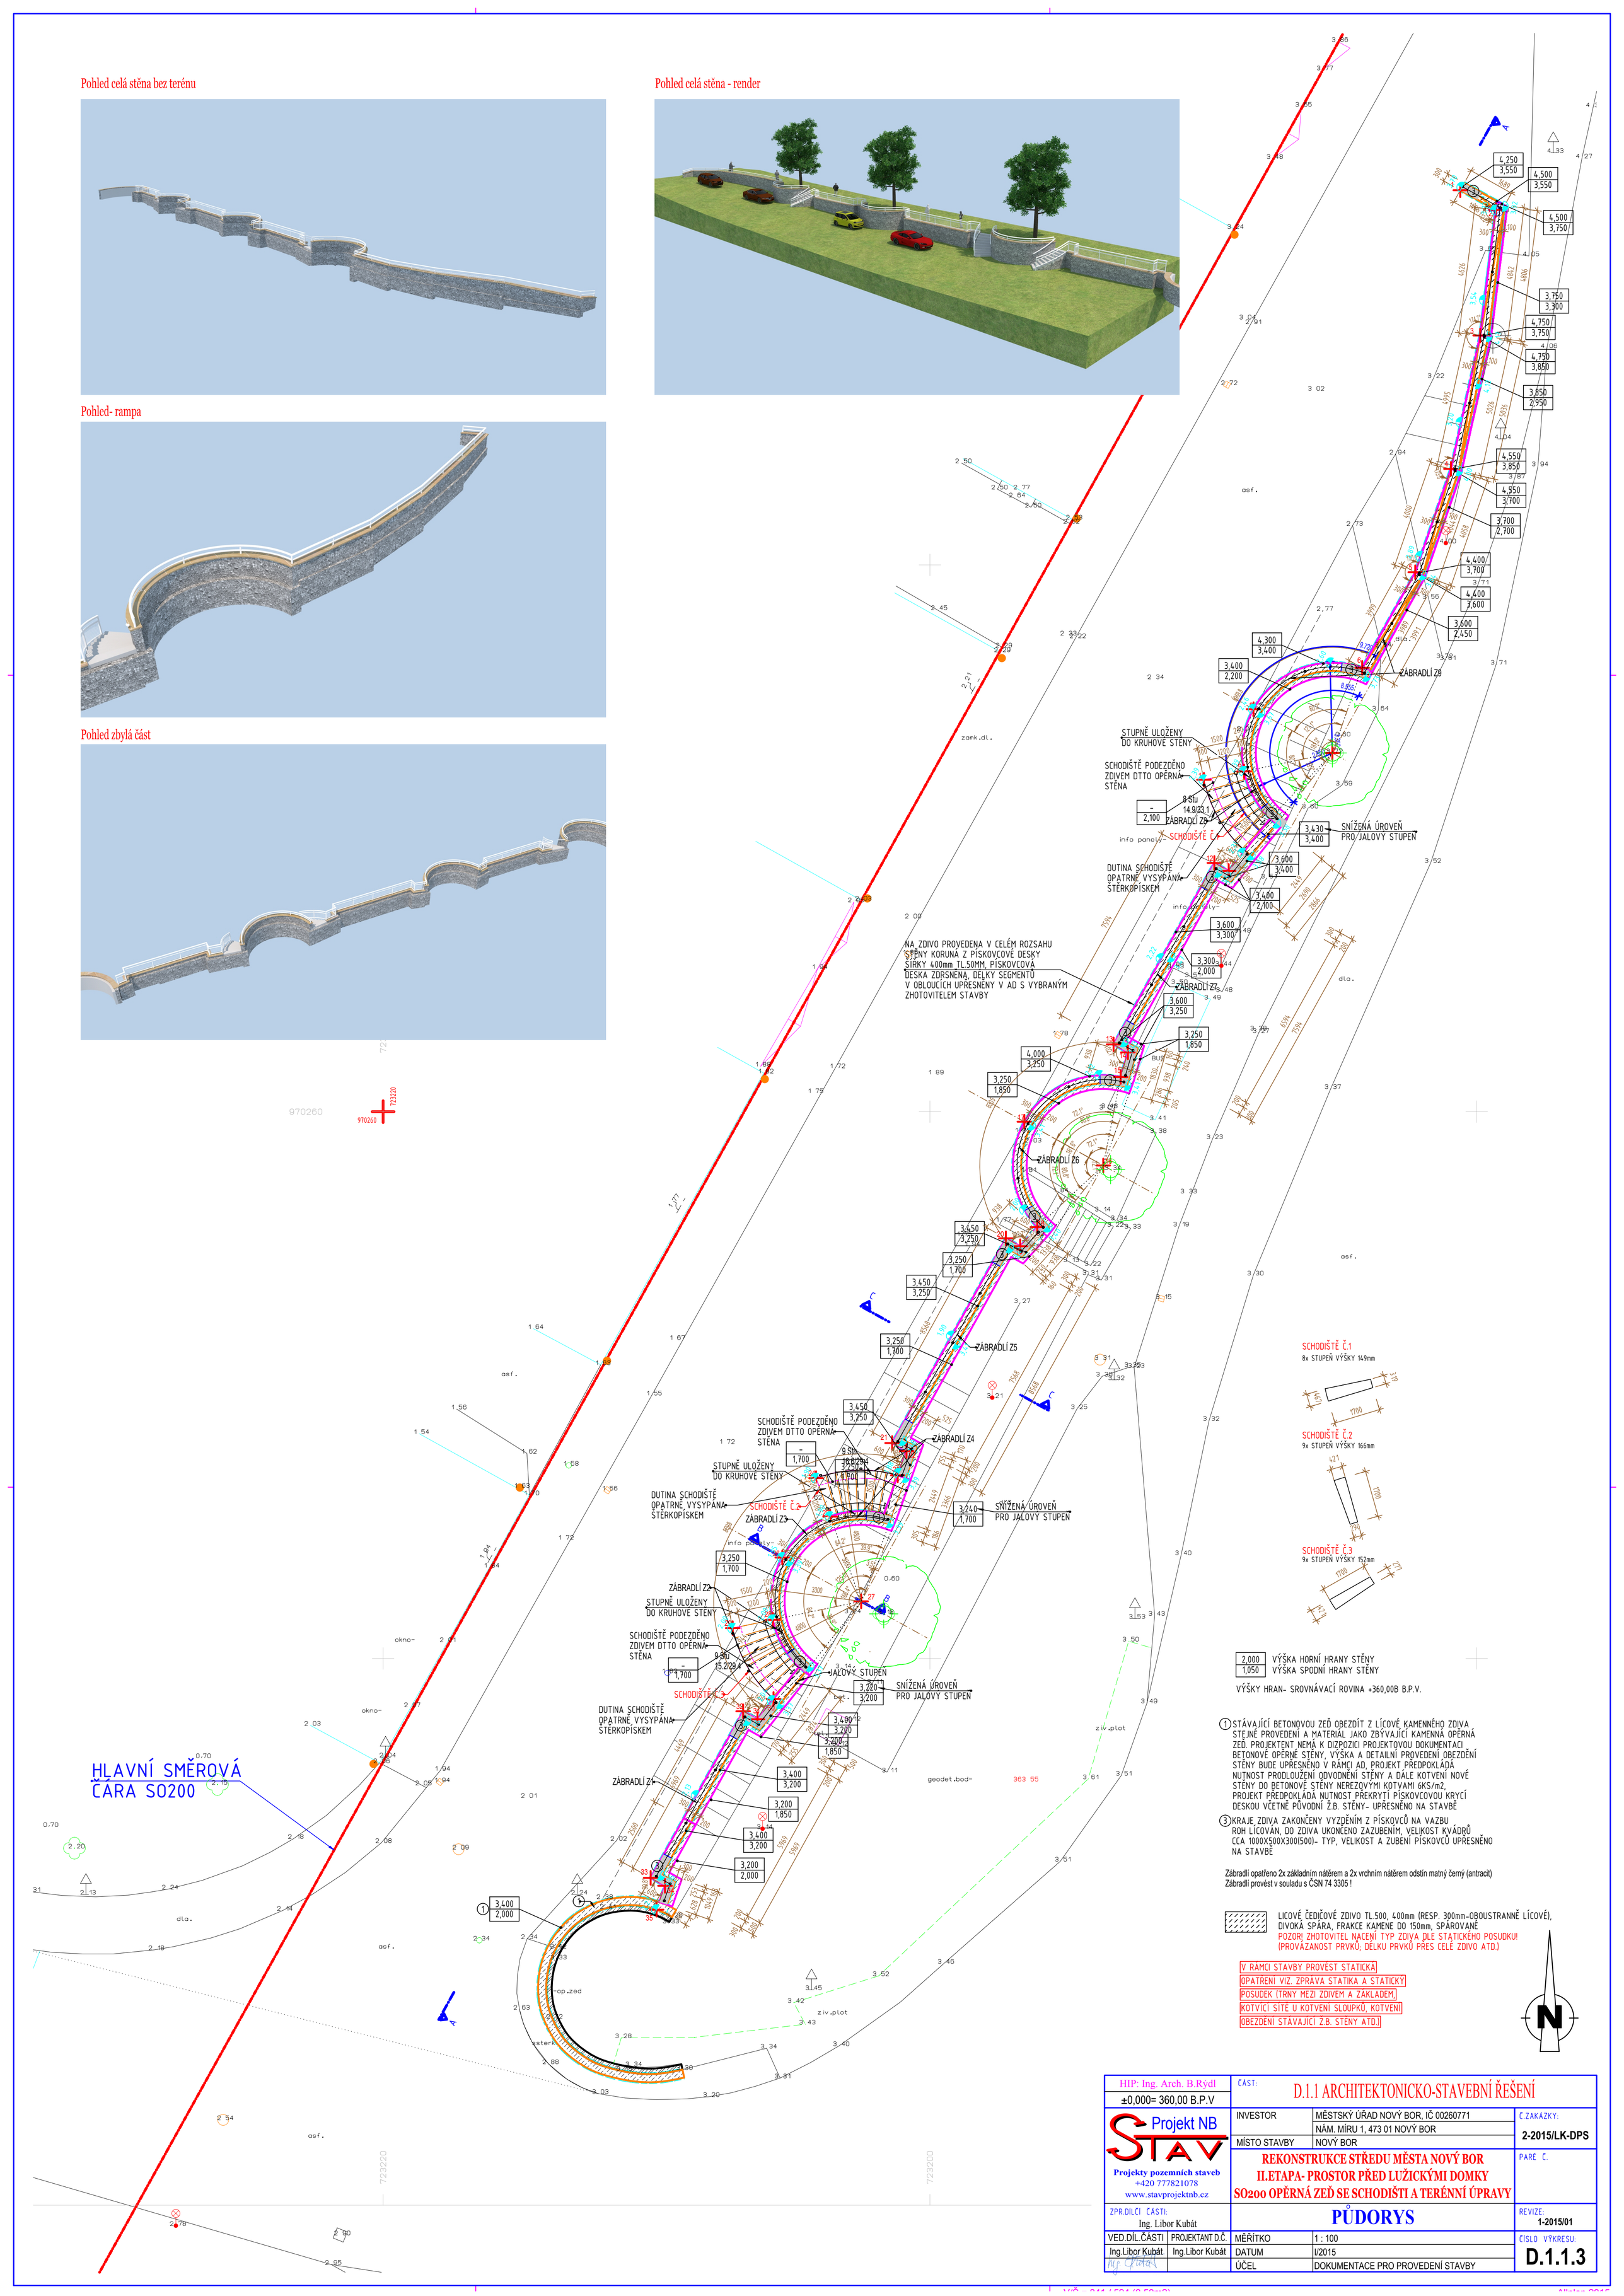
Pohled zbylá část