


LEGENDA:

- HT100 – PLASTOVÉ HŘELOVÉ Vnitřní kanalizační potrubí PP s průřezovým tloušťkou typ HT = vnitřní kanalizace
- obložek, odbočka, redukce – PLASTOVÉ HŘELOVÉ TVAROVKY PVC POTRUBÍ TP KO S PRŮŘEZOVÝM TLoušťkou, SN8 = LEŽÁTKA KANALIZACE
- 1" – OZNAČENÍ POLOHY STUPNACÍCH POTRUBÍ DN 100 mm z POTRUBÍ PP TP HT PRO NÁPOJENÍ ZAŘÍZOVACÍCH PŘEDMĚTŮ
- STUPNACÍ a PŘIPOJOVACÍ POTRUBÍ BUDE MONTOVANO DO DODATEČNĚ VYSKÁNYCH RHV ve ZDVOU a pod OKLADY KOUPELEN a WC
- POTRUBÍ STUPNACÍ je SVISLE a PŘIPOJOVACÍ BUDE ULOŽENO ve SPADU min. 3 ‰ SMĚREM DO STUPNACÍCH POTRUBÍ HT 100 mm
- za KOLENEM STUPNACÍHO POTRUBÍ 1"-1" od 4-4" BUDE REDUKCE 150/100 mm, ČISTIČÍ KUS DN 100 mm a PŘECHOD na HT
- ČISTIČÍ KUS na STUPNACÍM POTRUBÍ BUDE OSÁZEN ve VÝŠCE minimálně 500 mm nad ÚROVNÍ PODLAHY 1. PP v NÍCE
- STUPNACÍ POTRUBÍ BUDOU VEDENA SAMOSTATNĚ nebo v SOUBĚHU se STĚNAČNÍM POTRUBÍM při ZACHOVÁNÍ PROVOZU
- BUDOU VYMĚNĚNY VŠECHNY ZAŘÍZOVACÍ PŘEDMĚTY za NOVÉ PODLE SPECIFIKACE při ZACHOVÁNÍ PROVOZU
- PORUŠENÉ OKLADY BUDOU OPRÁVENY OKLADÁCKYMI 150x150 mm PODOBNĚ LADÍCI KŘÍKOVÉ BAVY v PRUŽICH
- JEDNOTLIVÁ PODLAŽÍ BUDOU REALIZOVÁNA KANALIZACÍ a VODOVODEM POSTUPNĚ po JEDNOM od STUPEŇU DO 3. NP
- POTRUBÍ VNITŘNÍ KANALIZACE BUDE PODROBENOU ZVOLEŠCE TĚSNOSTI VODOU podle ČSN 736760

ZTI – KANALIZACE a VOVODOD
NOVÝ BOR, SMETANOVA č.p. 387

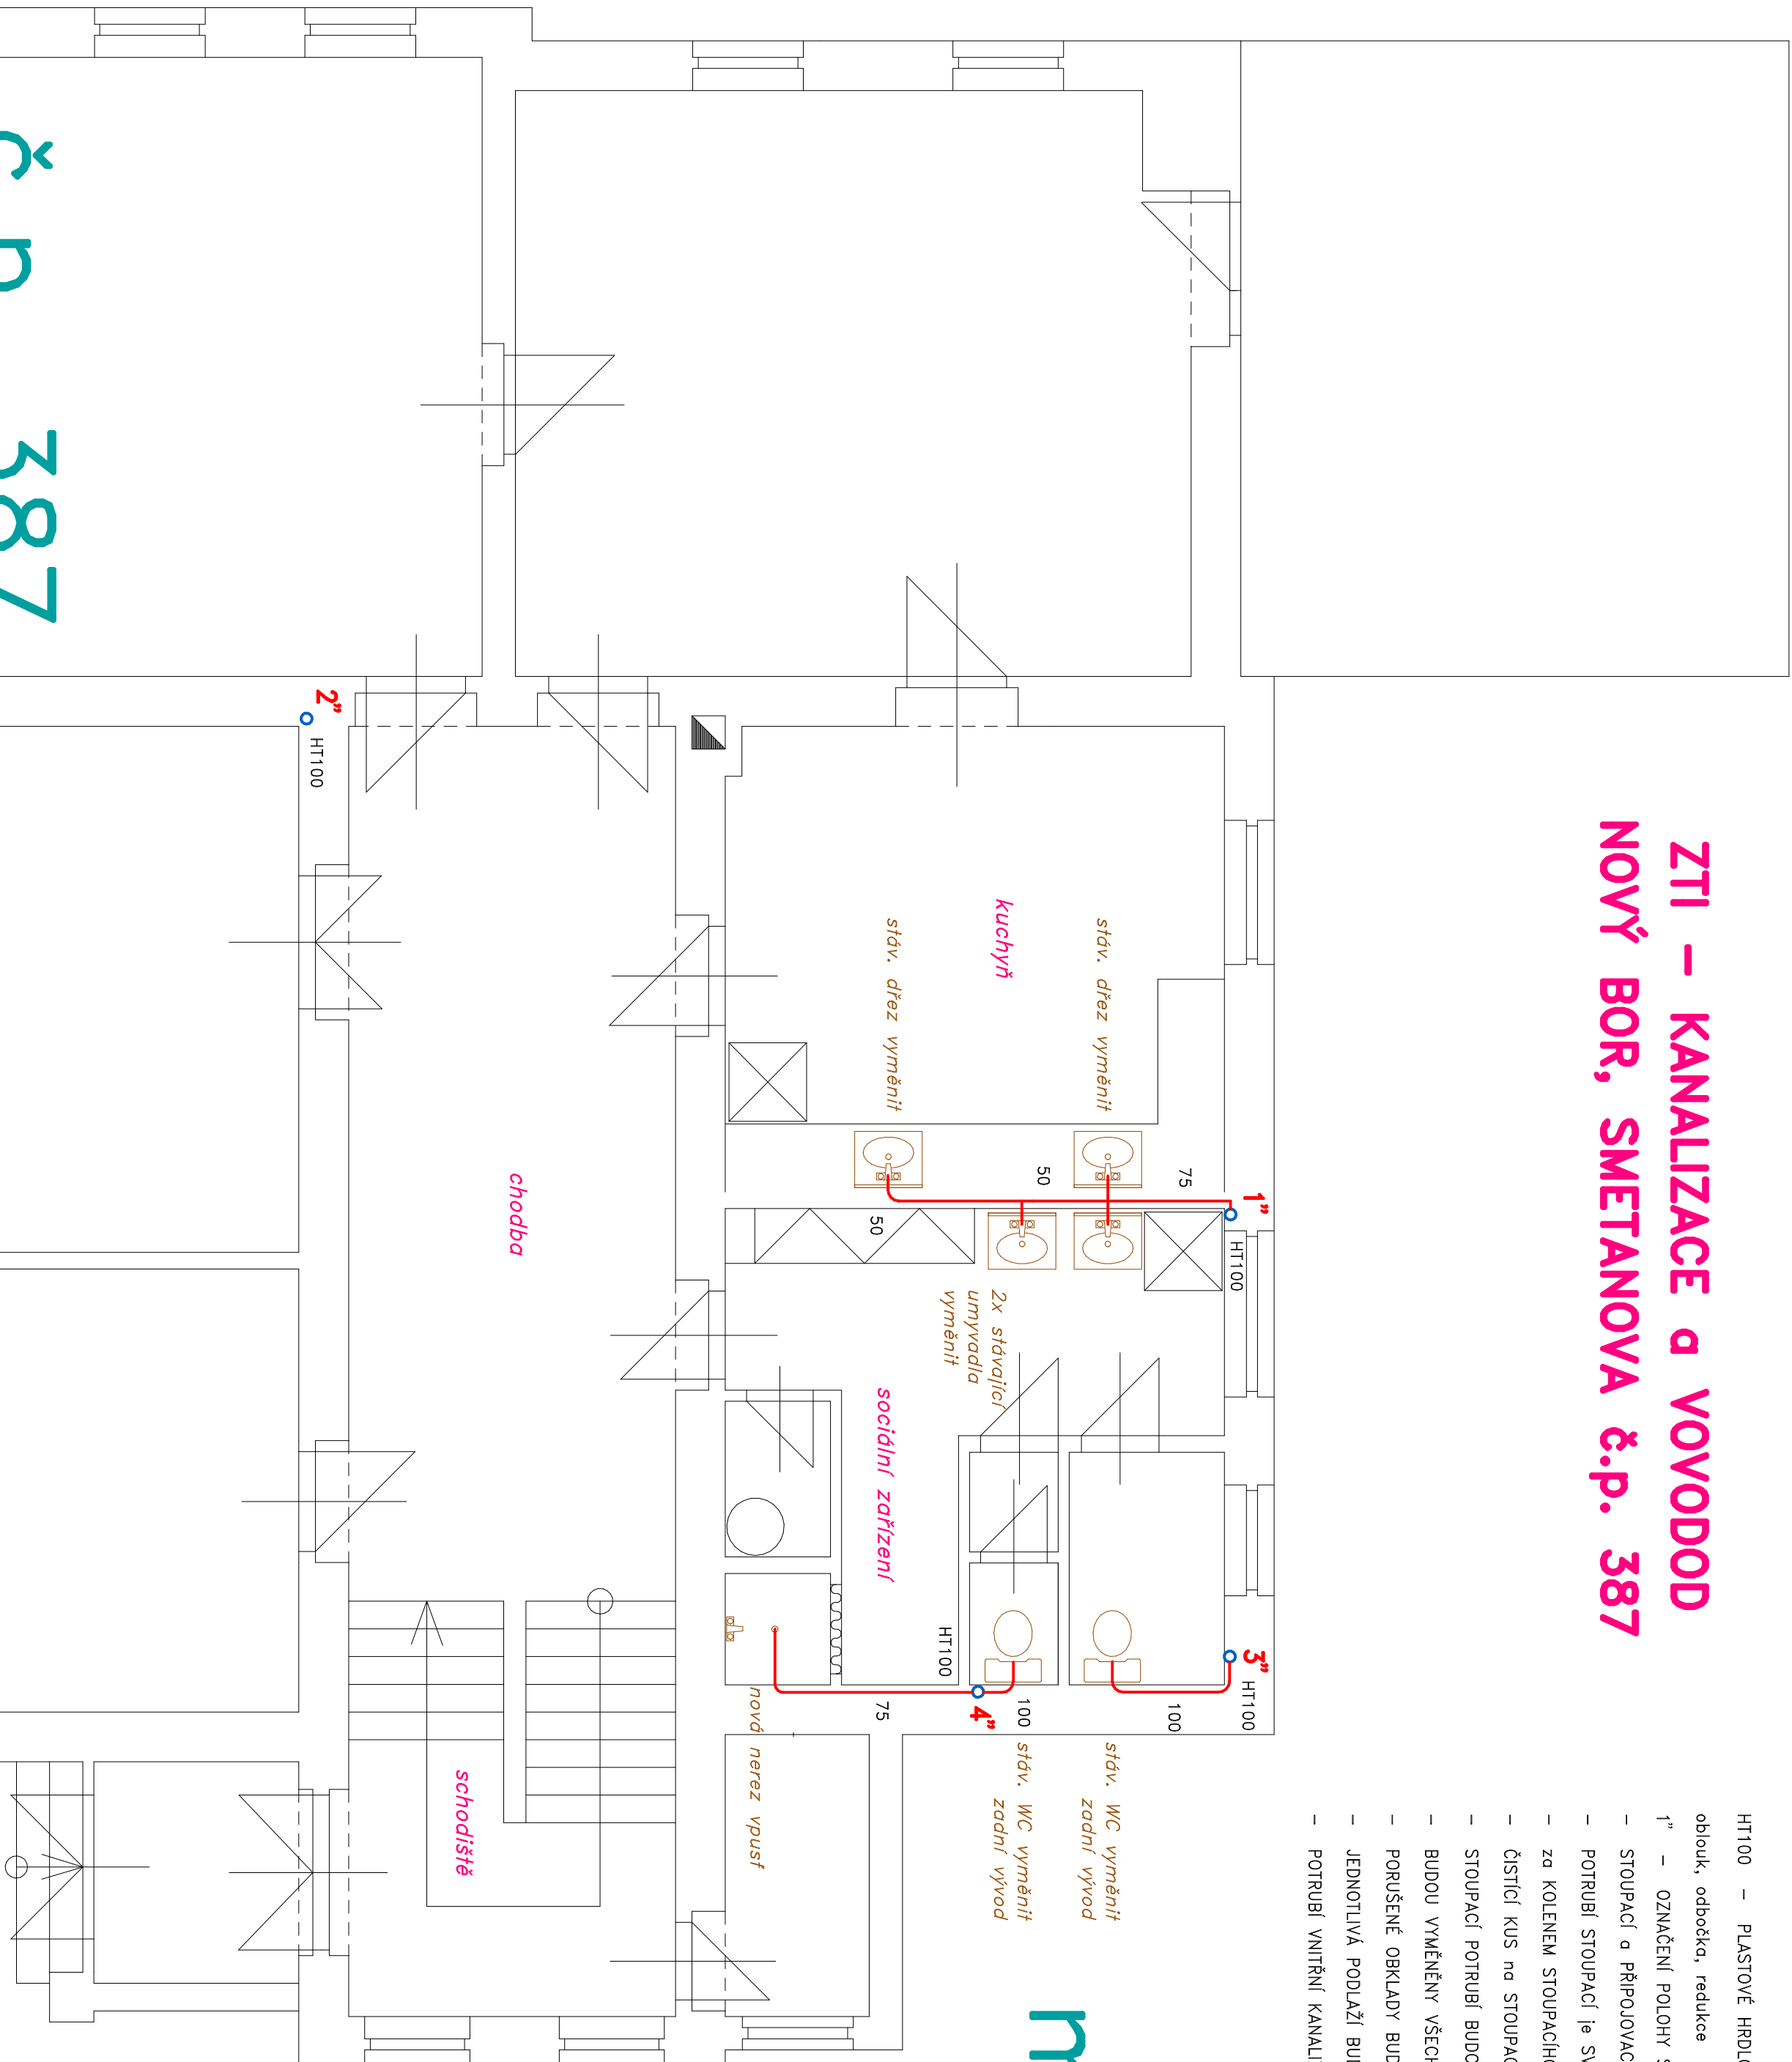

město NOVÝ BOR

KANALIZACE v 1. NP

- odpadní PP potrubí DN 100 mm, typ HT, 18 m
- odpadní PP potrubí DN 75 mm, typ HT, 4 m
- odpadní PP potrubí DN 50 mm, typ HT, 2,5 m
- nerez dráž včelně sřřonu a montáž do linky, 2 ks
- nerez sprchové vpusť do dlažby DN 75 mm, 1 ks
- WC combi LYRA plus č. 826384, šikmý odpad, 2 ks
- umyvadlo LYRA plus č. 814384, do nbyřku, 2 ks

Poznámka:

Rekonstrukce vnitřních instalací kanalizace a vodovodu bude realizována na etapy samostatně funkční, které sledně investor s dodavatelem

VYPRACOVANÉ		ING. JOSEF FOULBRECHT – VODOHOSPODÁŘSKÉ PROJEKTY	
INVESTOR		NOVÝ BOR, ŽILKOVA 205, PSČ 473 01, IČO 12037708	
MÍSTO STAVBY		NOVÝ BOR, NÁMĚSTÍ MÍRŮ č.p. 1, NOVÝ BOR	
ZTI – KANALIZACE a VODOVOD		FORMÁT	
NOVÝ BOR, SMETANOVA č.p. 387		DÁTUM	
PŮDORYS KANALIZACE v 1. NP		JČETI	
		MĚŠTVO	
		č. ZÁKÁZKY	
		ČÍSLO VÝKRESU	