



DRIS – družstvo inženýrských služeb

*DRIS, Tržní nám. 575, 473 01 Nový Bor, tel. 487 722 371, fax 487 723 957
e-mail: dris@seznam.cz, IČO: 00480894, DIČ CZ 00480894, OR Ústí n. L. Dr VI. 6*

www.dris.cz nositel titulu „Dům roku 2001 Libereckého kraje“

2012-06-28

**Město Nový Bor
Odbor rozvoje města
Náměstí Míru 1**

473 01 Nový Bor

MŠ Žižkova Nový Bor – opravy oplocení:

Seznam základních prací výměr nutné opravy oplocení:

1) Čelní oplocení dl. 38,90 m

- očištění podezdívky od mechů nad terénem (cca 30-40 cm 3 strany
- demontáž rámu s pletivem, jejich čištění a nátěr, malé opravy
- odřezání sloupků (á 280)
- nové sloupky ocel se 4 packami, jejich montáž do stávající podezdívky, vysekání (odvrtání) otvoru+ nátěr tr. 48mm s víčkem
- osazení stříšek betonových š asi 40 cm do lepidla
- zpětná montáž repasovaných rámu

2) Stěhování kompostu

- rozebrání kompostišť nad terénem z pískovců cca 5x5 m
- postavit o 2m dále od plotů výška 70 cm, přestěhovat kompost

3) Boční oplocení dl. 42,60 m

- demontáž pletiva a sloupků
- vybourání likvidace podezdívky z betonu (hl. cca 70, nad terénem 30-40, šířka 30
- terén urovnat, osadit sloupky poplastované s víčkem do bet. Patek á 280 cm
- osadit pletivo výška do 150 cm poplastované.

4) Zadní oplocení dl. 37,30 m

- likvidace starého pletiva a sloupků
- osazení nových poplastovaných s víčky do betonových patek
- pletivo 150 cm poplastované

5) Brány:

- malá oprava brány a branky – repase otevírání, panty...


Investor:
Město Nový Bor



**Ing. arch. Boris Rýdl
DRIS Nový Bor
777223468**



Obsah katastrální mapy a mapy pozemkového katastru se zobrazuje od měřítka 1:5000.
Podrobnější informace k používání mapy, aktualizaci dat a jejího obsahu jsou uvedeny v nápovědě (PDF formát).

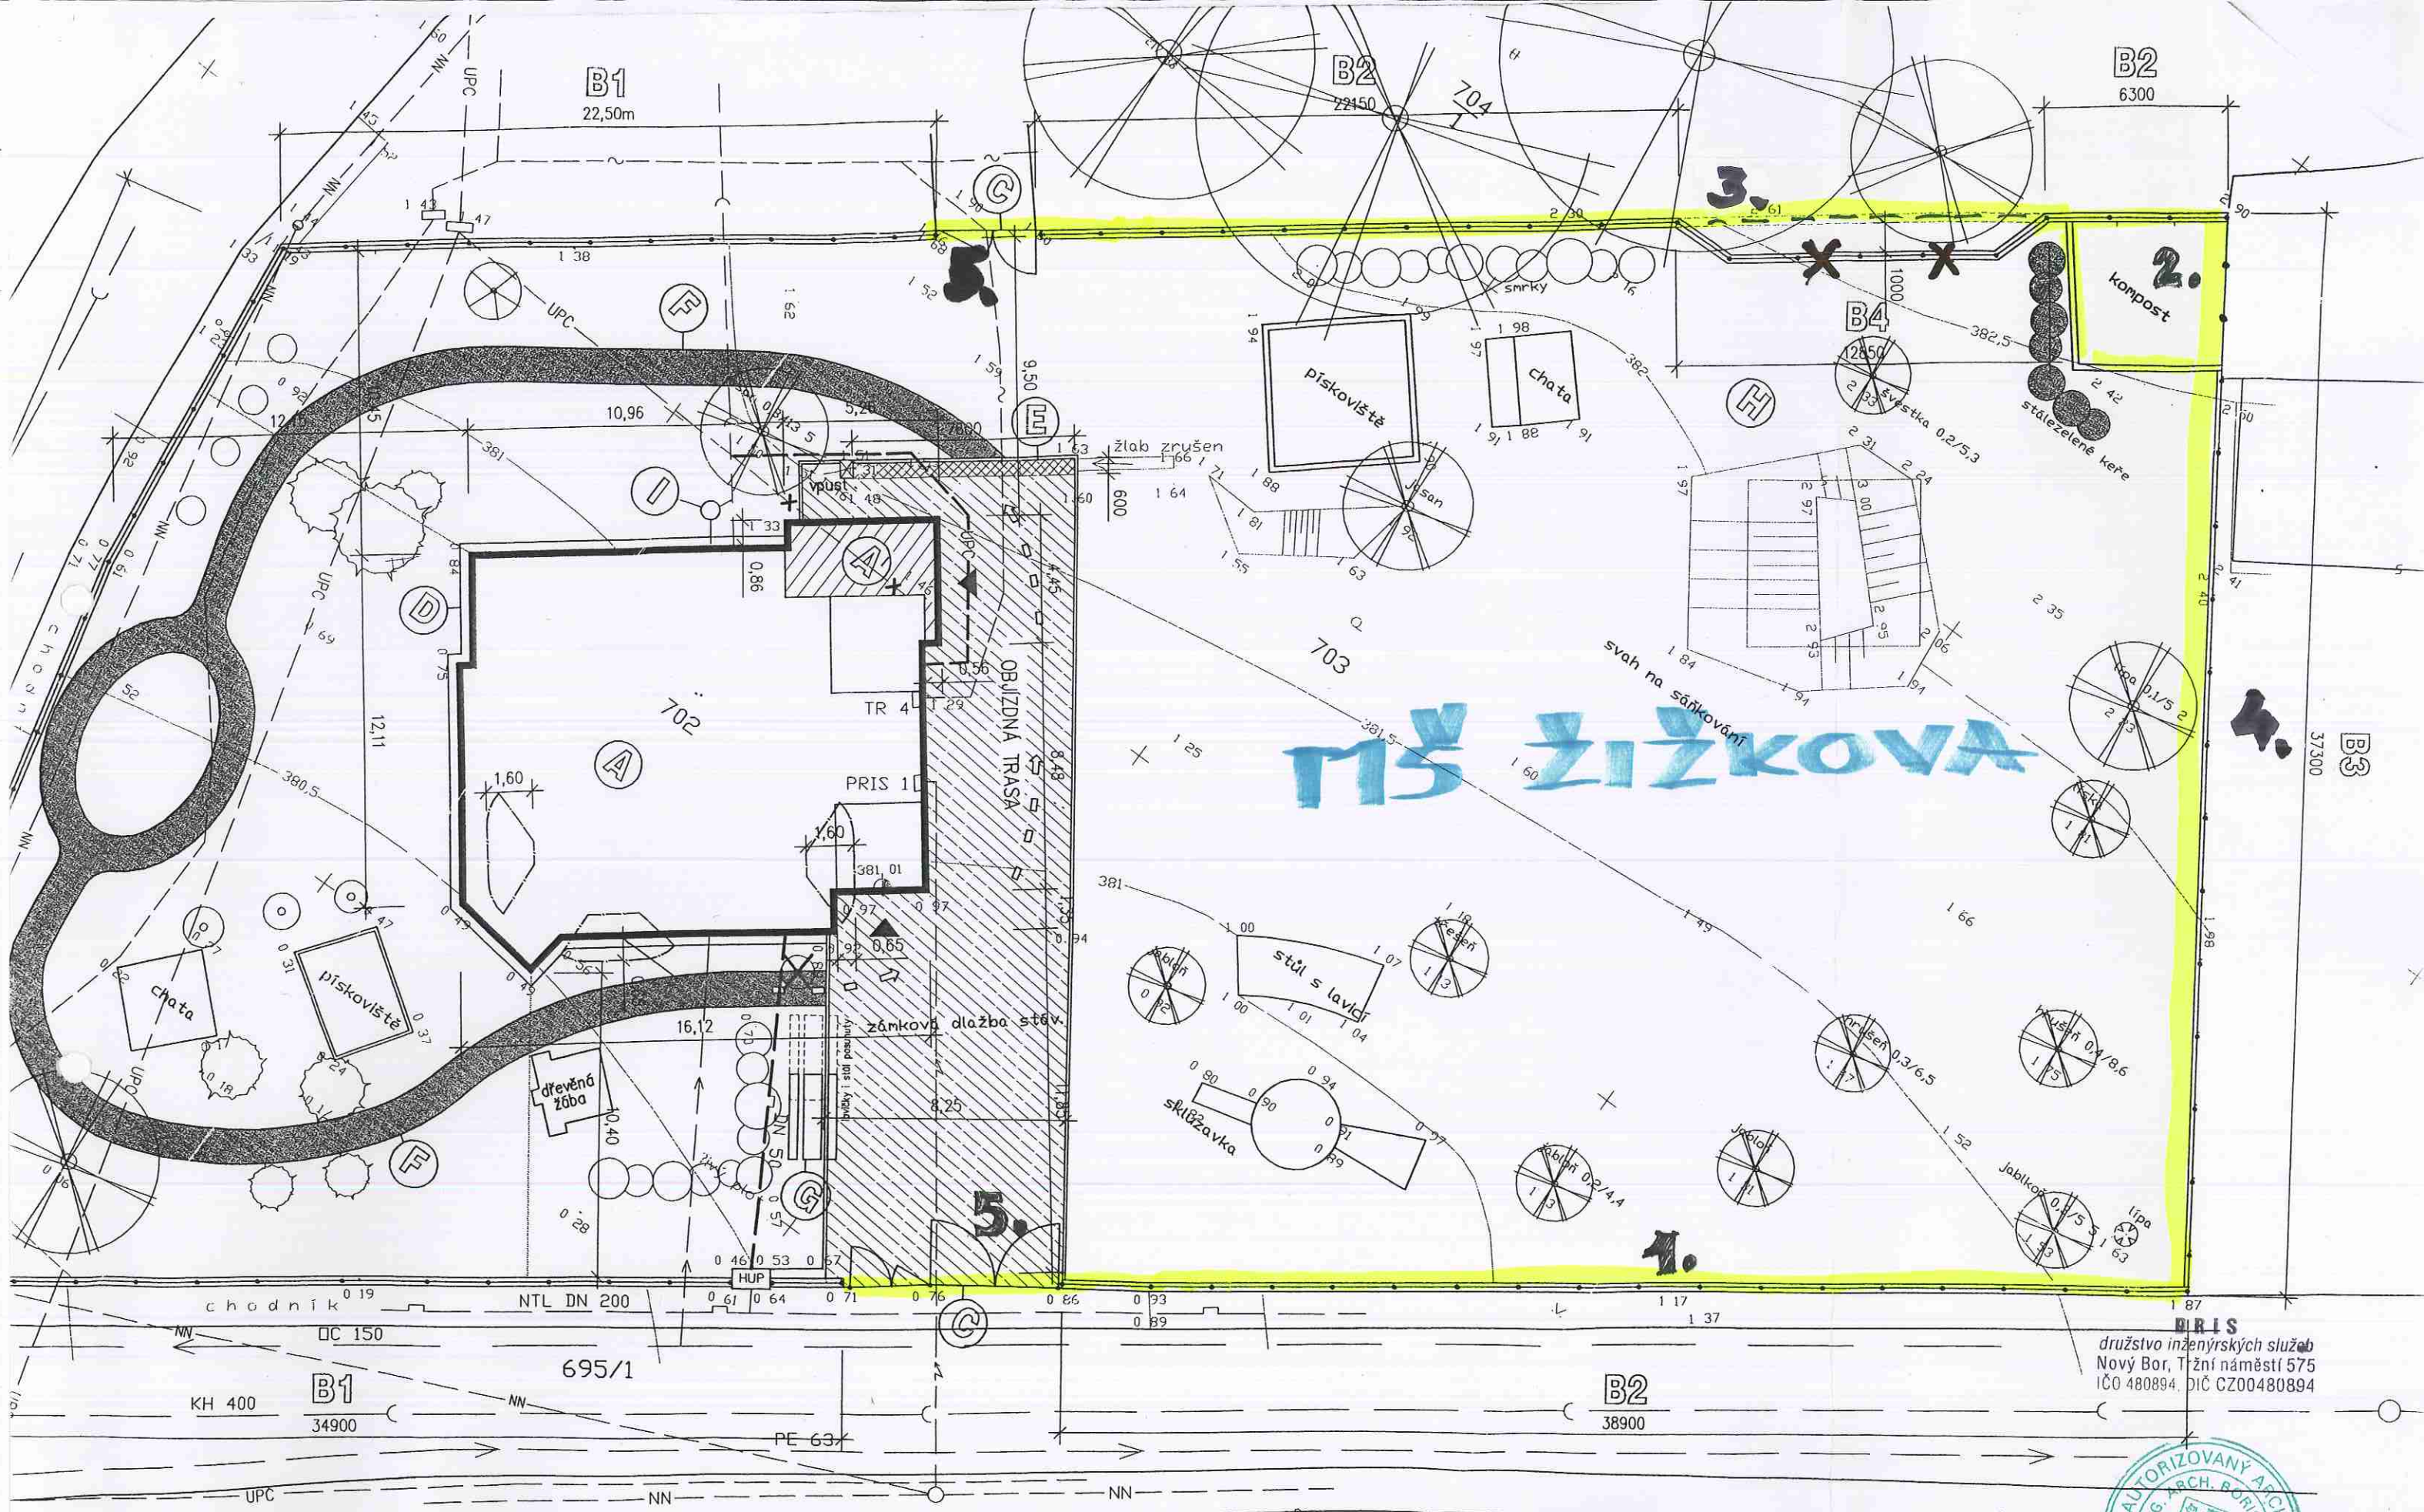

LEGEND

IRIS
družstvo inženýrských služeb
Nový Bor, Tržní náměstí 575
IČO 480894, DIČ CZ00480894

