


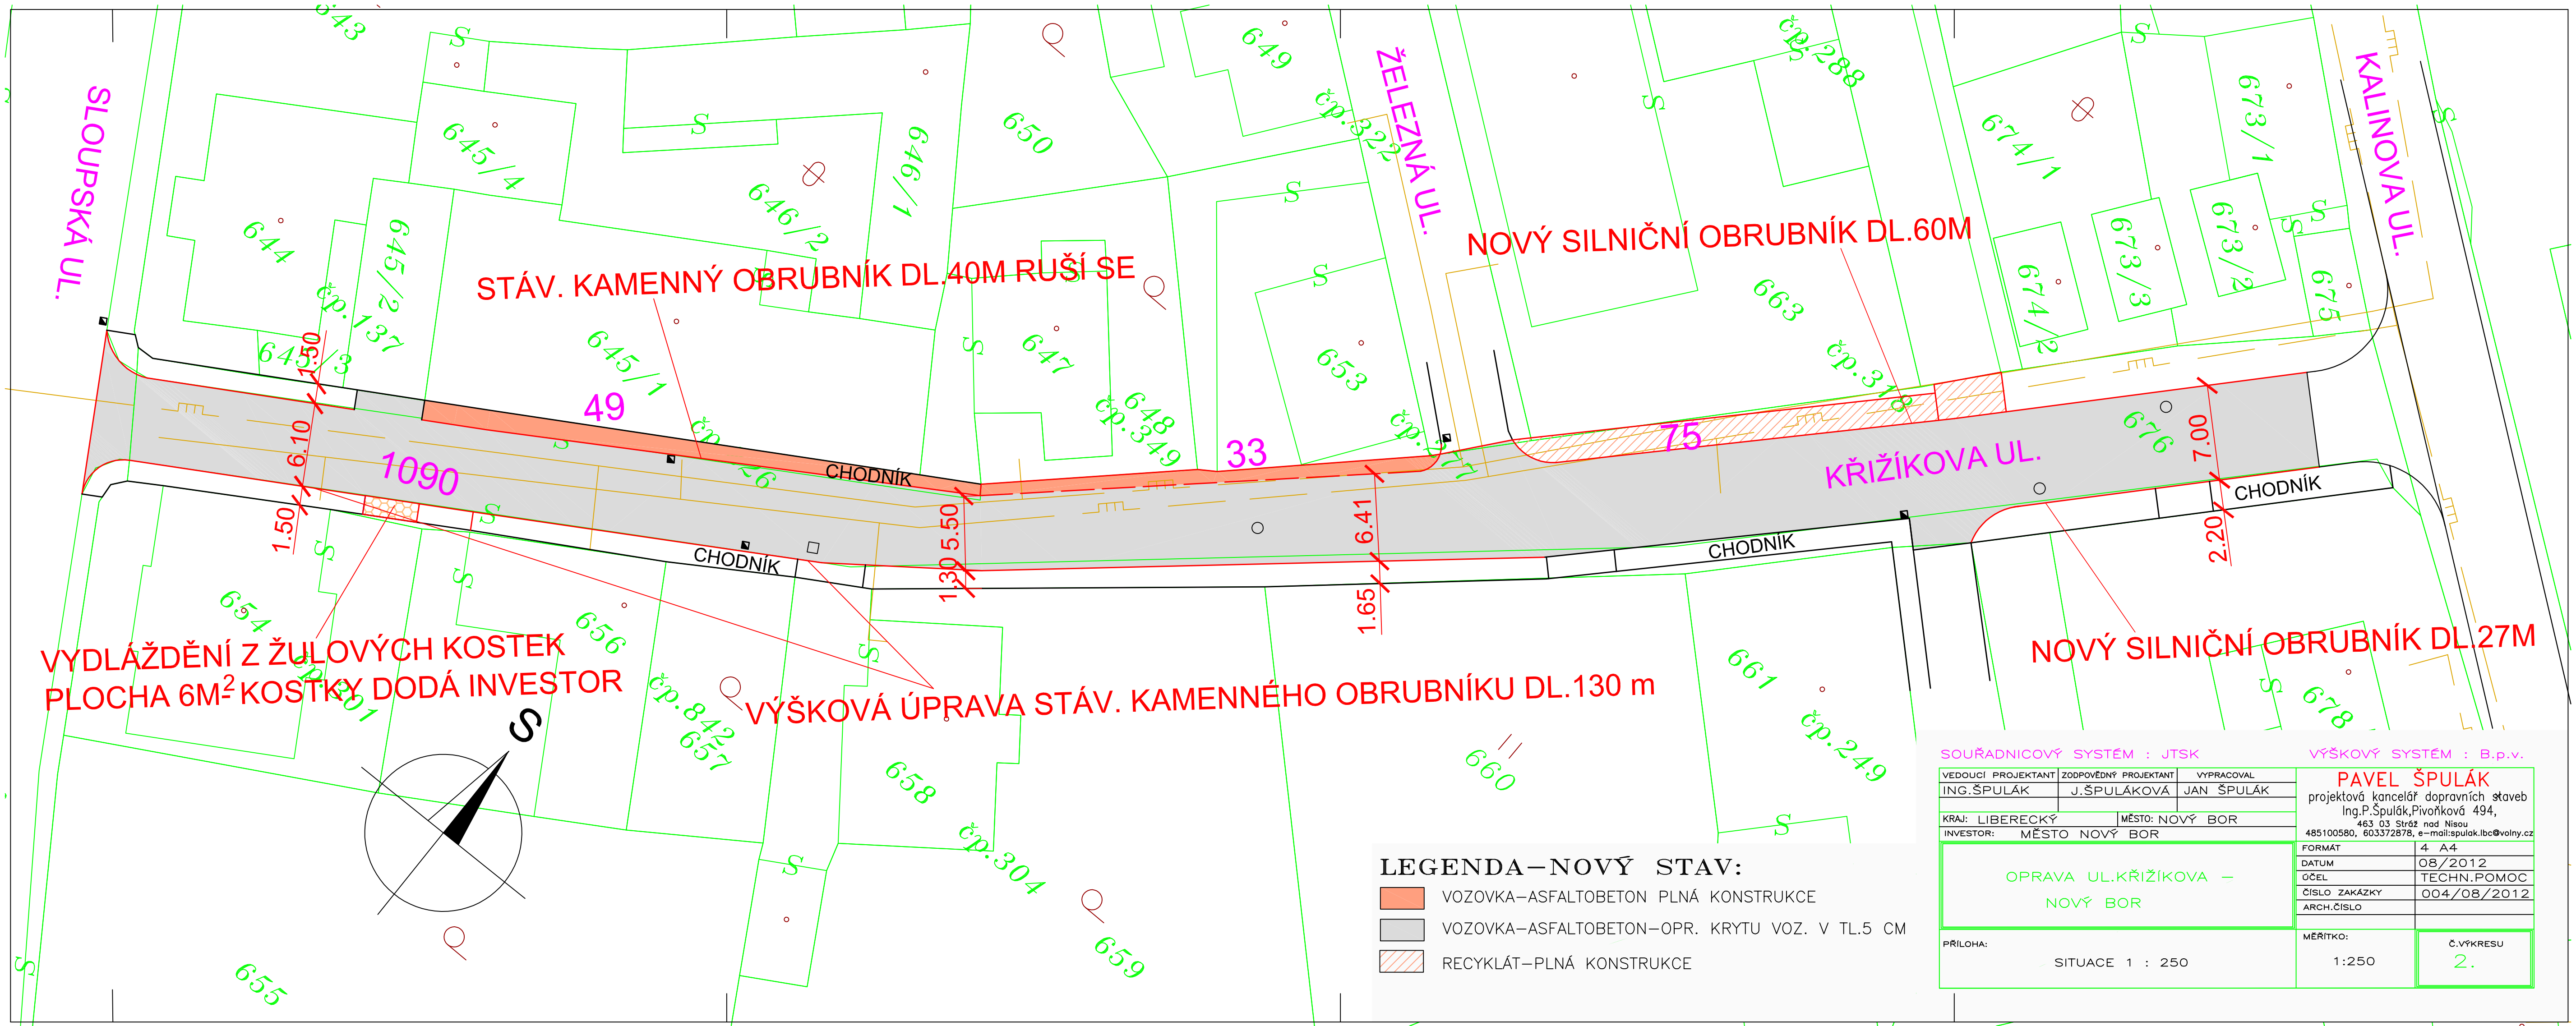

STÁV. KAMENNÝ OBRUBNÍK DL.40M RUŠÍ SE

NOVÝ SILNIČNÍ OBRUBNÍK DL.60M

VYDLÁŽDĚNÍ Z ŽULOVÝCH KOSTEK
PLOCHA 6M² KOSTKY DODÁ INVESTOR

VÝŠKOVÁ ÚPRAVA STÁV. KAMENNÉHO OBRUBNÍKU DL.130 m

NOVÝ SILNIČNÍ OBRUBNÍK DL.27M

- LEGENDA—NOVÝ STAV:**
- VOZOVKA—ASFALTOBETON PLNÁ KONSTRUKCE
 - VOZOVKA—ASFALTOBETON—OPR. KRYTU VOZ. V TL.5 CM
 - RECYKLÁT—PLNÁ KONSTRUKCE

SOUŘADNICOVÝ SYSTÉM : JTSK			VÝŠKOVÝ SYSTÉM : B.p.v.	
VEDOUcí PROJEKTANT	ZODPOVĚDNÝ PROJEKTANT	VYPRACOVAL		
ING.ŠPULÁK	J.ŠPULÁKOVÁ	JAN ŠPULÁK		
KRAJ: LIBERECKÝ		MĚSTO: NOVÝ BOR		
INVESTOR: MĚSTO NOVÝ BOR		463 03 Stráž nad Nisou 485100580, 603372878, e-mail:spulak.lbc@volny.cz		
OPRAVA UL.KŘÍŽÍKOVA – NOVÝ BOR		FORMÁT	4 A4	
		DATUM	08/2012	
		OČEL	TECHN.POMOC	
		ČÍSLO ZAKÁZKY	004/08/2012	
		ARCH.ČÍSLO		
PŘÍLOHA:		MĚŘITKO:	Č.VÝKRESU	
SITUACE 1 : 250		1:250	2.	