


Řez A-A

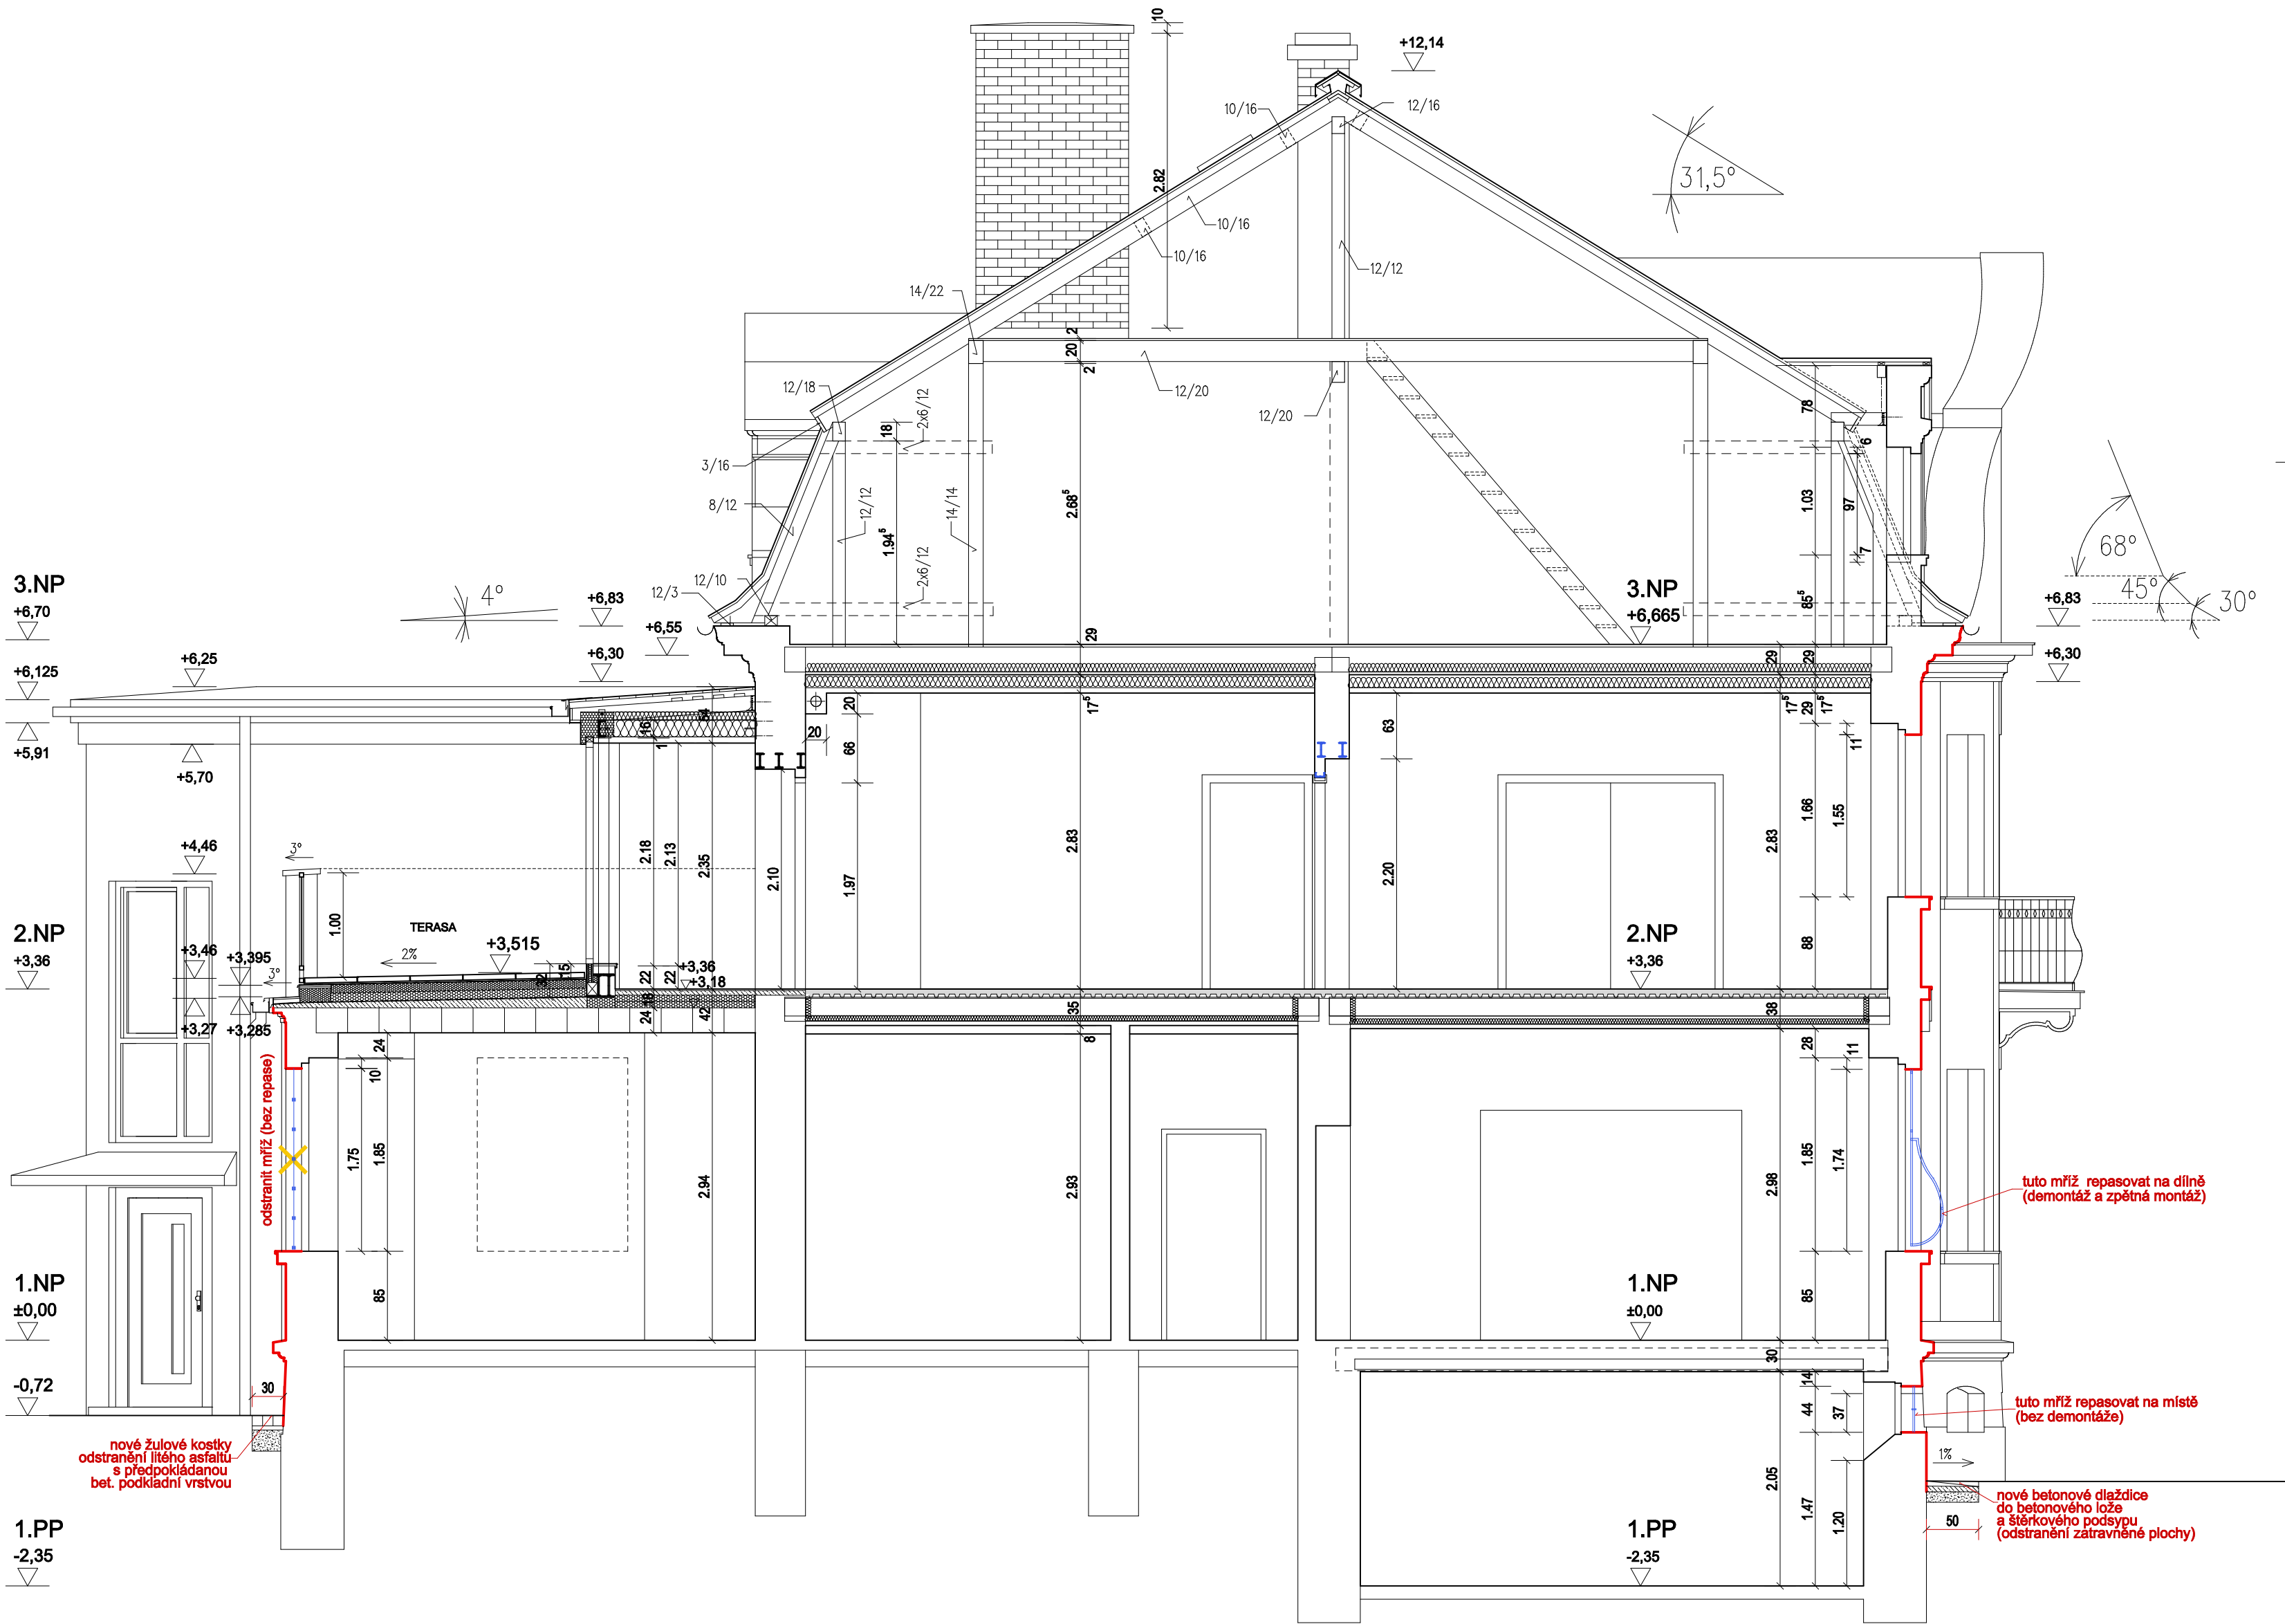

D.1.1 Architektonicko-stavební řešení

<div>Radek Voce</div> <div>U Kartouniky 670, 470 01 Česká Lípa IČ 88608026 tel. 732 272 140, radek.voce@gmail.com</div>	ZODP.PROJEKTANT	ING.ARCH.LEOŠ BOGAR	VYPRACOVAL	RADEK VOCE	MĚŘÍTKO: 1:50
	STAVEBNÍK:	MĚSTO NOVÝ BOR, nám. Míru 1, 473 01 Nový Bor	AKCE :	OPRAVA FASÁDY MŠ KALINOVA 572, NOVÝ BOR	DATUM:05/2019
	OBSAH :	ŘEZ A-A			STUPEŇ: DVZ
					5.
					Č.VÝKR. PARÉ