


VO - Ke Koupališti, Na Výsluní

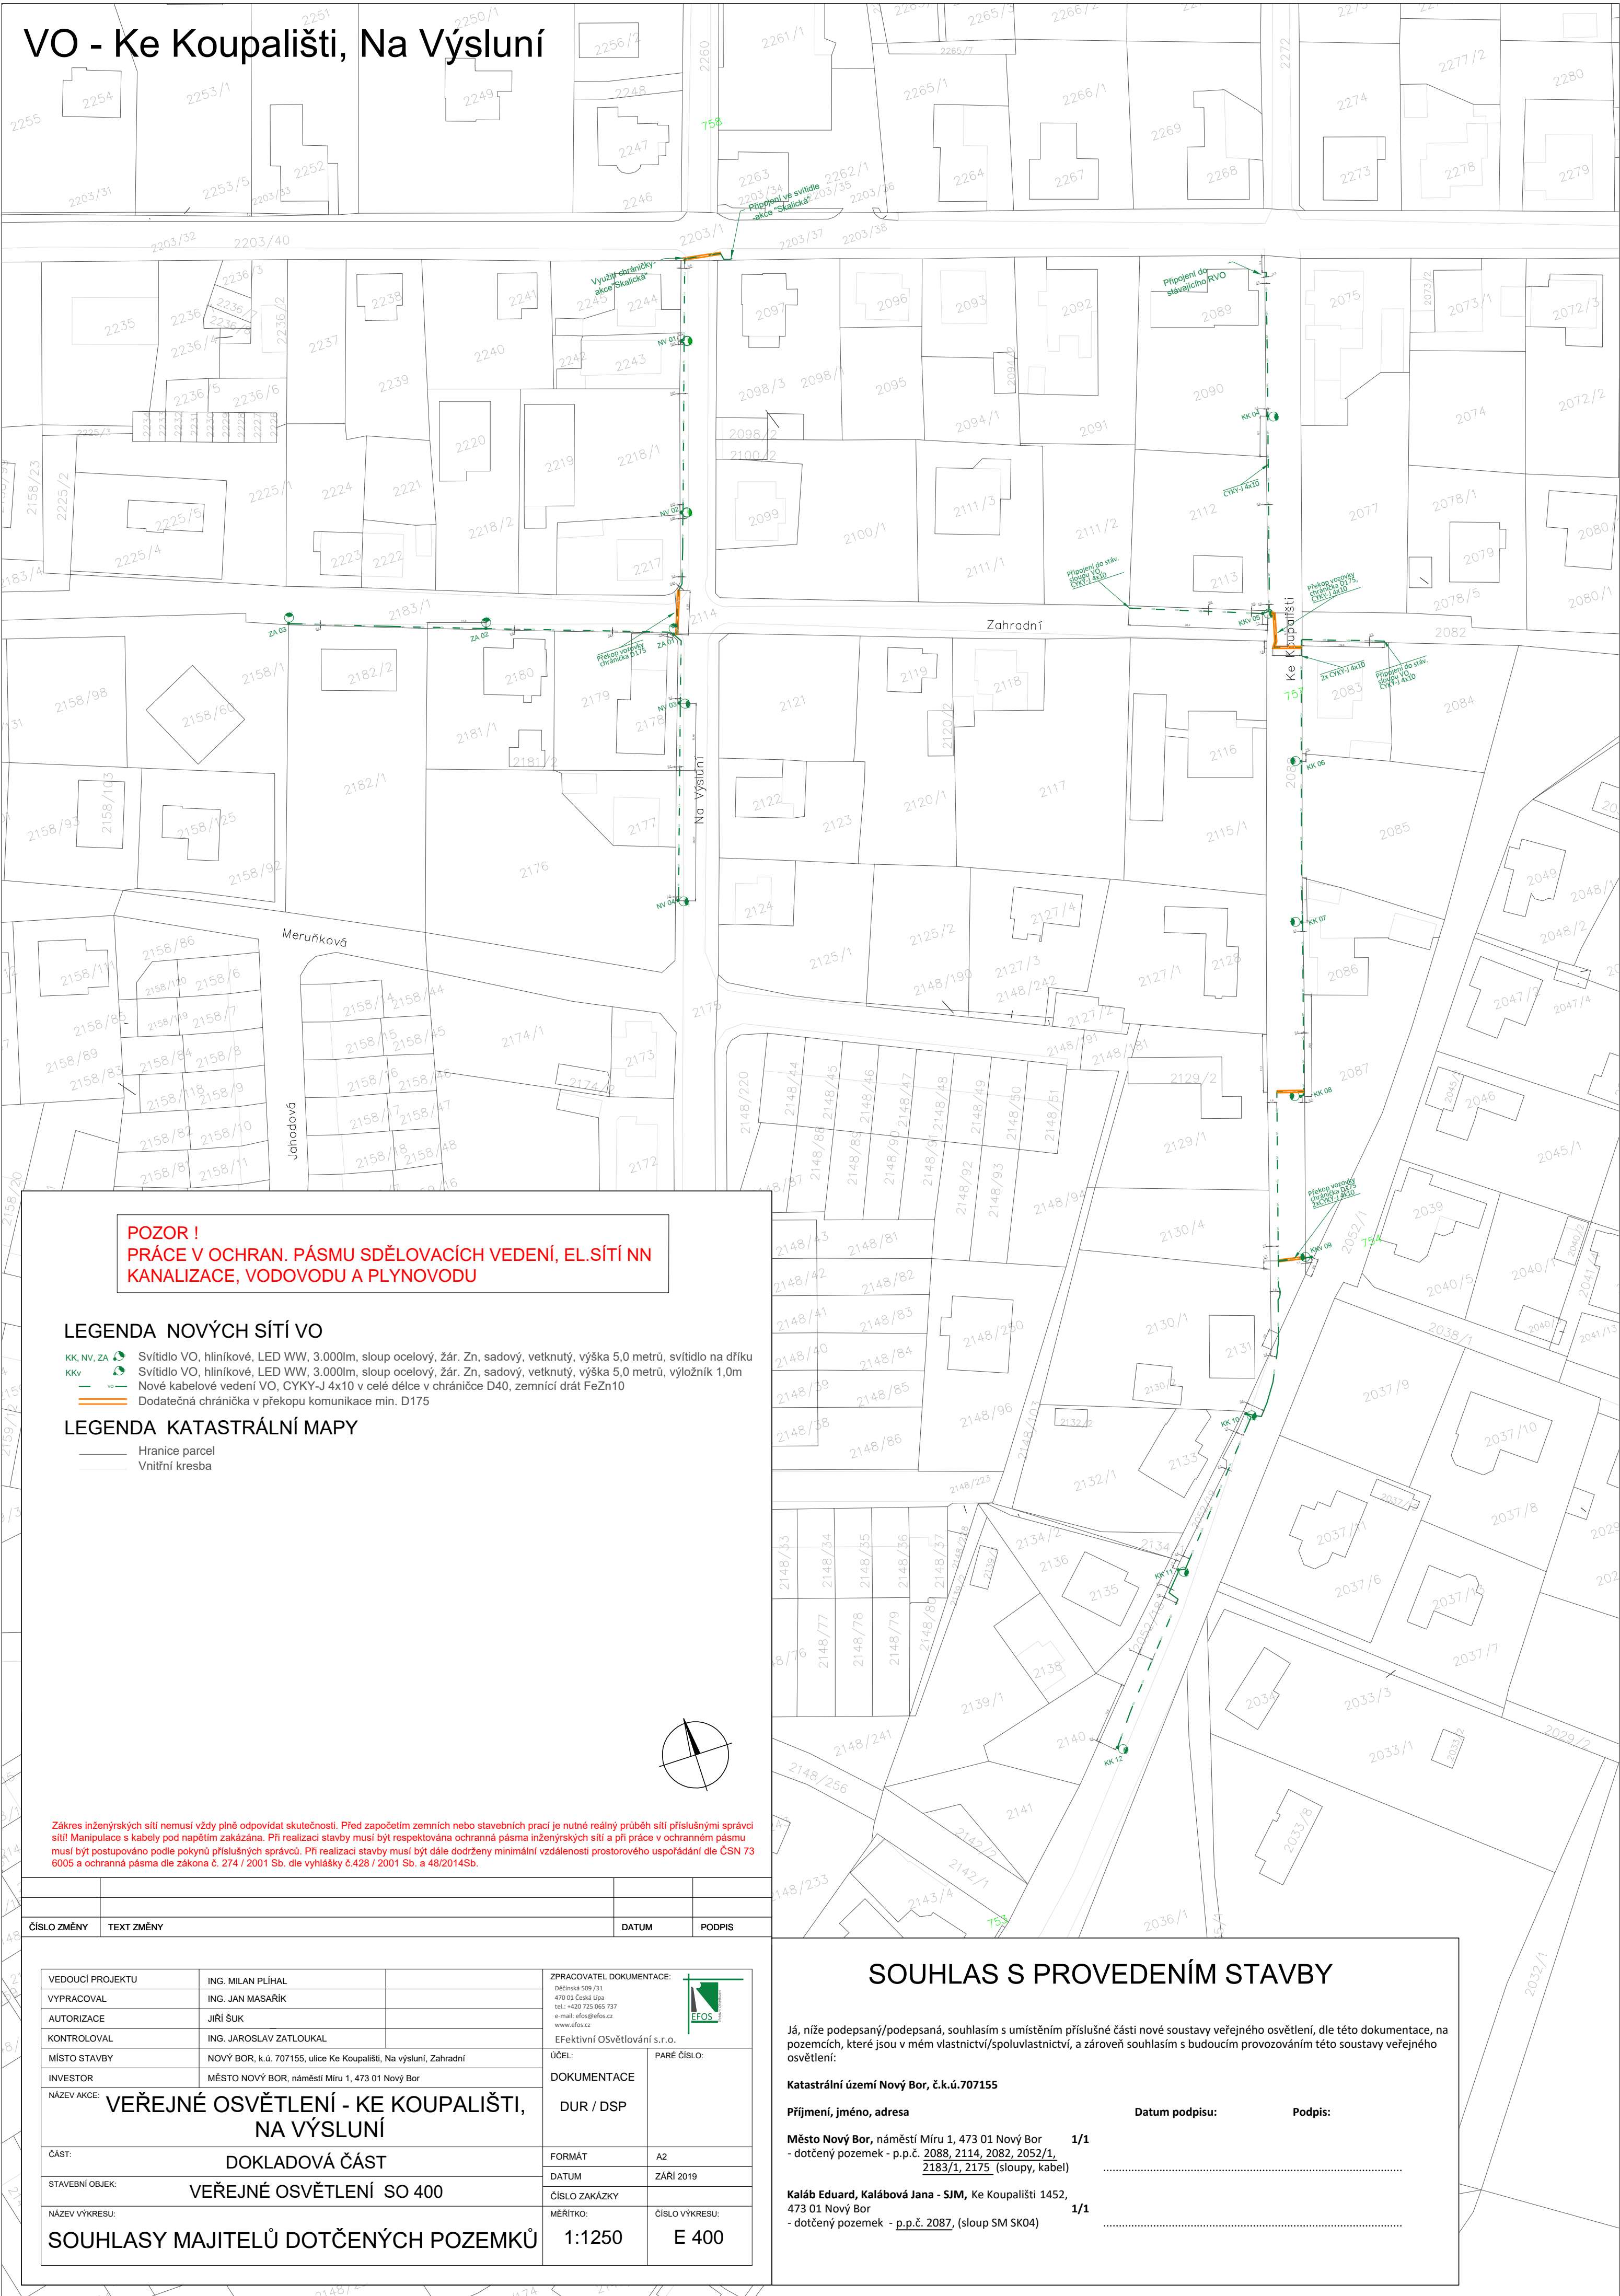


POZOR !
PRÁCE V OCHRAN. PÁSMU SDĚLOVACÍCH VEDENÍ, EL.SÍTÍ NN
KANALIZACE, VODOVODU A PLYNOVODU

LEGENDA NOVÝCH SÍTÍ VO

- KK, NV, ZA Svítidlo VO, hliníkové, LED WW, 3.000lm, sloup ocelový, žár. Zn, sadový, vetknutý, výška 5,0 metrů, svítidlo na dřívku
- KKv Svítidlo VO, hliníkové, LED WW, 3.000lm, sloup ocelový, žár. Zn, sadový, vetknutý, výška 5,0 metrů, výložník 1,0m
- VO Nové kabelové vedení VO, CYKY-J 4x10 v celé délce v chrániče D40, zemnicí drát FeZn10
- Orange Dodatečná chránička v překopu komunikace min. D175


LEGENDA KATASTRÁLNÍ MAPY

- Hranice parcel
- Vnitřní kresba

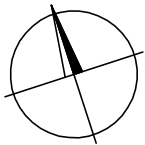

Zákres inženýrských sítí nemusí vždy plně odpovídat skutečnosti. Před započítím zemních nebo stavebních prací je nutné reálný průběh sítí příslušnými správci sítí! Manipulace s kabely pod napětím zakázána. Při realizaci stavby musí být respektována ochranná pásma inženýrských sítí a při práce v ochranném pásmu musí být postupováno podle pokynů příslušných správců. Při realizaci stavby musí být dále dodrženy minimální vzdálenosti prostorového uspořádání dle ČSN 73 6005 a ochranná pásma dle zákona č. 274 / 2001 Sb. dle vyhlášky č.428 / 2001 Sb. a 48/2014Sb.

ČÍSLO ZMĚNY	TEXT ZMĚNY	DATUM	PODPIS

VEDOUCÍ PROJEKTU		ING. MILAN PLÍHAL		ZPRACOVATEL DOKUMENTACE:			
VYPRACOVAL		ING. JAN MASARIK		Dělnická 509 /31 470 01 Česká Lípa tel: +420 725 065 737 e-mail: efos@efos.cz www.efos.cz			
AUTORIZACE		JIRÍ ŠUK		Efektivní Osvětlování s.r.o.			
KONTOLOVAL		ING. JAROSLAV ZATLOUKAL					
MÍSTO STAVBY		NOVÝ BOR, k.ú. 707155, ulice Ke Koupališti, Na výsluní, Zahradní				ÚČEL:	PARÉ ČÍSLO:
INVESTOR		MĚSTO NOVÝ BOR, náměstí Míru 1, 473 01 Nový Bor				DOKUMENTACE	DUR / DSP
NÁZEV AKCE:		VEŘEJNÉ OSVĚTLENÍ - KE KOUPALIŠTI, NA VÝSLUNÍ					
ČÁST:		DOKLADOVÁ ČÁST				FORMÁT	A2
STAVEBNÍ OBJEK:		VEŘEJNÉ OSVĚTLENÍ SO 400				DATUM	ZÁŘÍ 2019
NÁZEV VÝKRESU:		SOUHLASY MAJITELŮ DOTČENÝCH POZEMKŮ				ČÍSLO ZAKÁZKY	
						MĚŘÍTKO:	ČÍSLO VÝKRESU:
						1:1250	E 400

SOUHLAS S PROVEDENÍM STAVBY

Já, níže podepsaný/podepsaná, souhlasím s umístěním příslušné části nové soustavy veřejného osvětlení, dle této dokumentace, na pozemcích, které jsou v mém vlastnictví/spoluvlastnictví, a zároveň souhlasím s budoucím provozováním této soustavy veřejného osvětlení:

Katastrální území Nový Bor, č.k.ú.707155

Příjmení, jméno, adresa Datum podpisu: Podpis:

Město Nový Bor, náměstí Míru 1, 473 01 Nový Bor 1/1
- dotčený pozemek - p.p.č. 2088, 2114, 2082, 2052/1,
2183/1, 2175 (sloupy, kabel)

Kaláb Eduard, Kalábová Jana - SJM, Ke Koupališti 1452, 473 01 Nový Bor 1/1
- dotčený pozemek - p.p.č. 2087, (sloup SM SK04)