


STÁVAJÍCÍ STAV

M 1:50

M 1:50

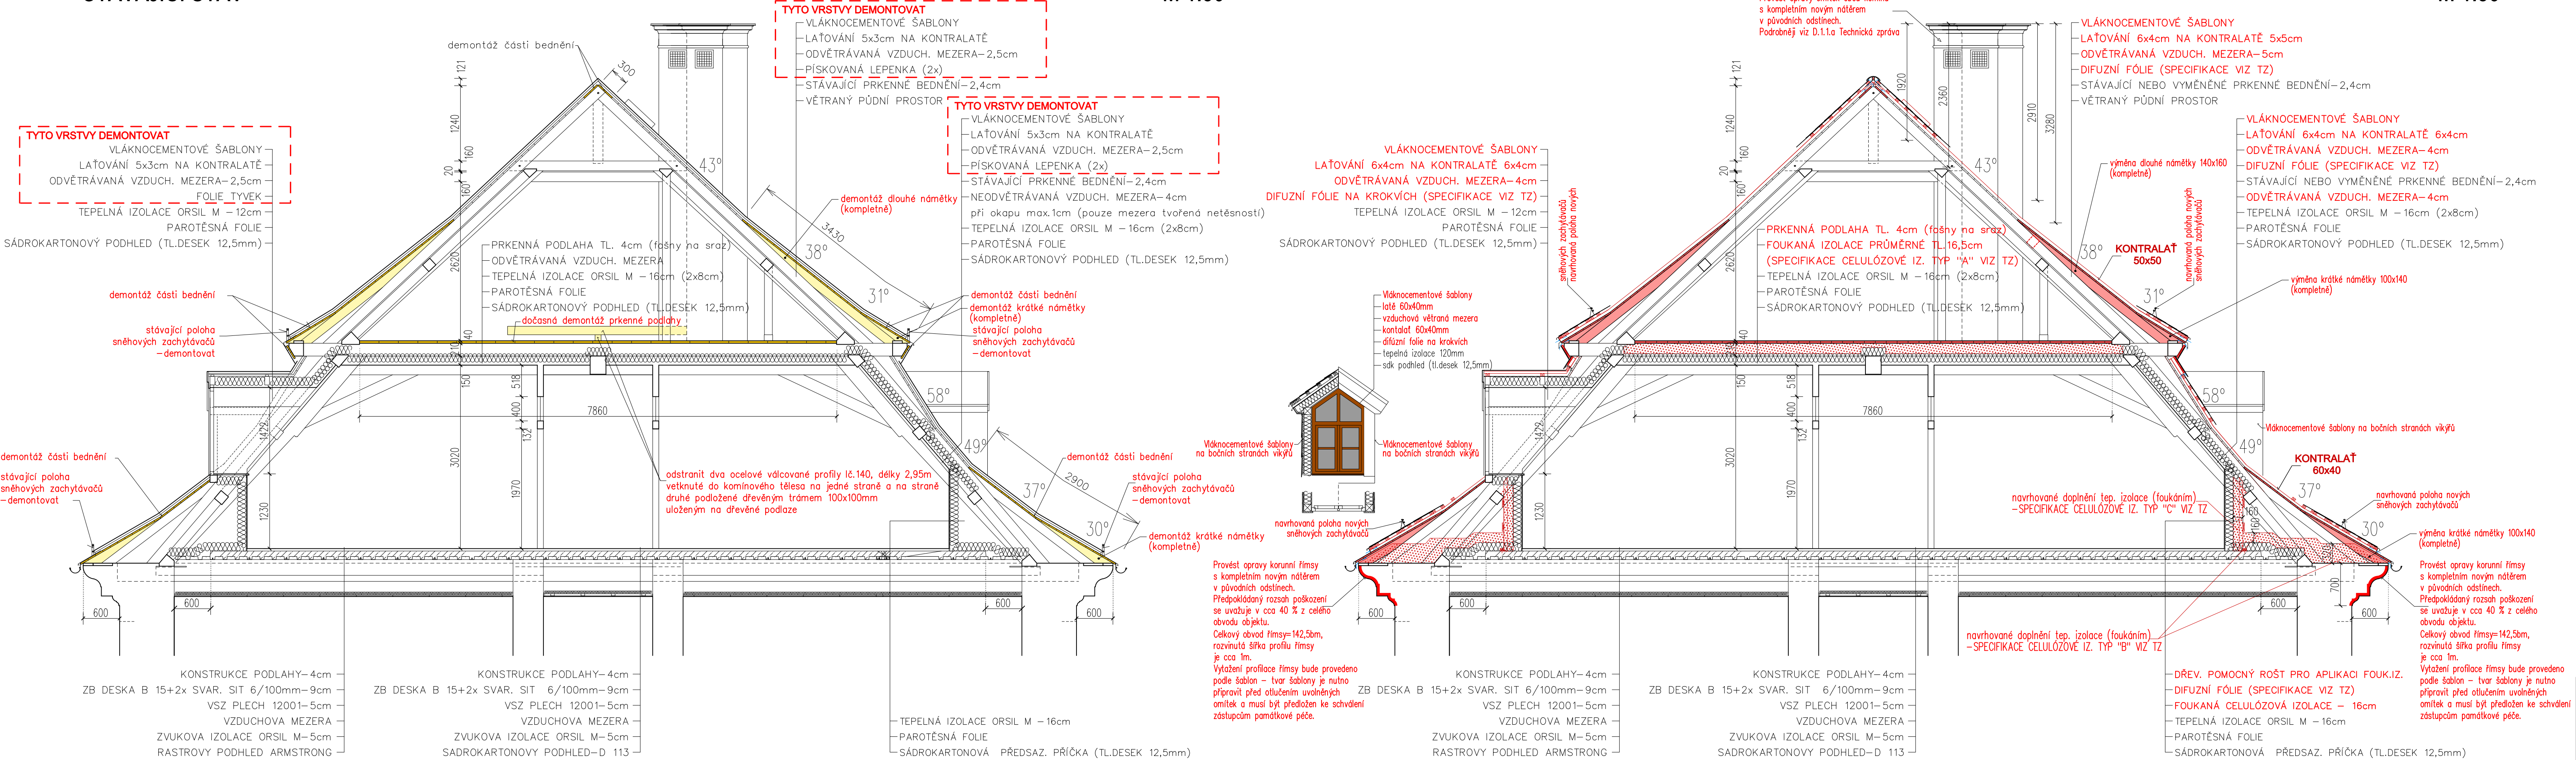

D.1.1.b Architektonicko-stavební řešení

Radek Voce U Kartounky 670, 470 01 Česká Lipa IČ 88606028 tel. 732 272 140, radek.voce@gmail.com	ZODP.PROJEKTANT ING.ARCH.LEOŠ BOGAR	VYPRACOVAL RADEK VOCE	MĚŘITKO: 1:50
	STAVEBNÍK: MĚSTO NOVÝ BOR, nám. Míru 1, 473 01 Nový Bor		DATUM: 07/2020
	AKCE: Oprava střešního pláště č.p. 1 nám. Míru - NOVÝ BOR		STUPĚŇ: DPS
	OBSAH: PŘÍČNÝ ŘEZ		3. Č.VÝKR. PARÉ