

UPOZORNĚNÍ

VÝKRESOVÁ DOKUMENTACE JE PROVEDENA V ROZSAHU PRO PROVEDENÍ STAVBY

M 1:75

HROMOSVOD

Legenda

JT	●	Jímač tyčový - d=2,5 m / d=4m
SO		Svorka okapová
ZS	⊙	Svorka zkušební
—		AlMgSi na PVxx
•		Svorka obecně
---		FeZn 30x4 mm - základový zemnič
②		Číslo svodu
PHP		Přípojnice hlavního pospojení


Poznámka :
Bude-li stávající základový zemnič vykazovat nepřipustné naměřené hodnoty
nebo bude nedohledatelný, použít zemničí tyče (cca 3 na jeden svod - dle měření)

Jímací soustava respektuje normy platné v době jejího zřízení
(ČSN 34 1390)

Zadání investora - požadavek zachování počtu svodů

UPOZORNĚNÍ

V současné době je platná
ČSN EN 62 305 (-1, -2, -3, -4, -5) !!

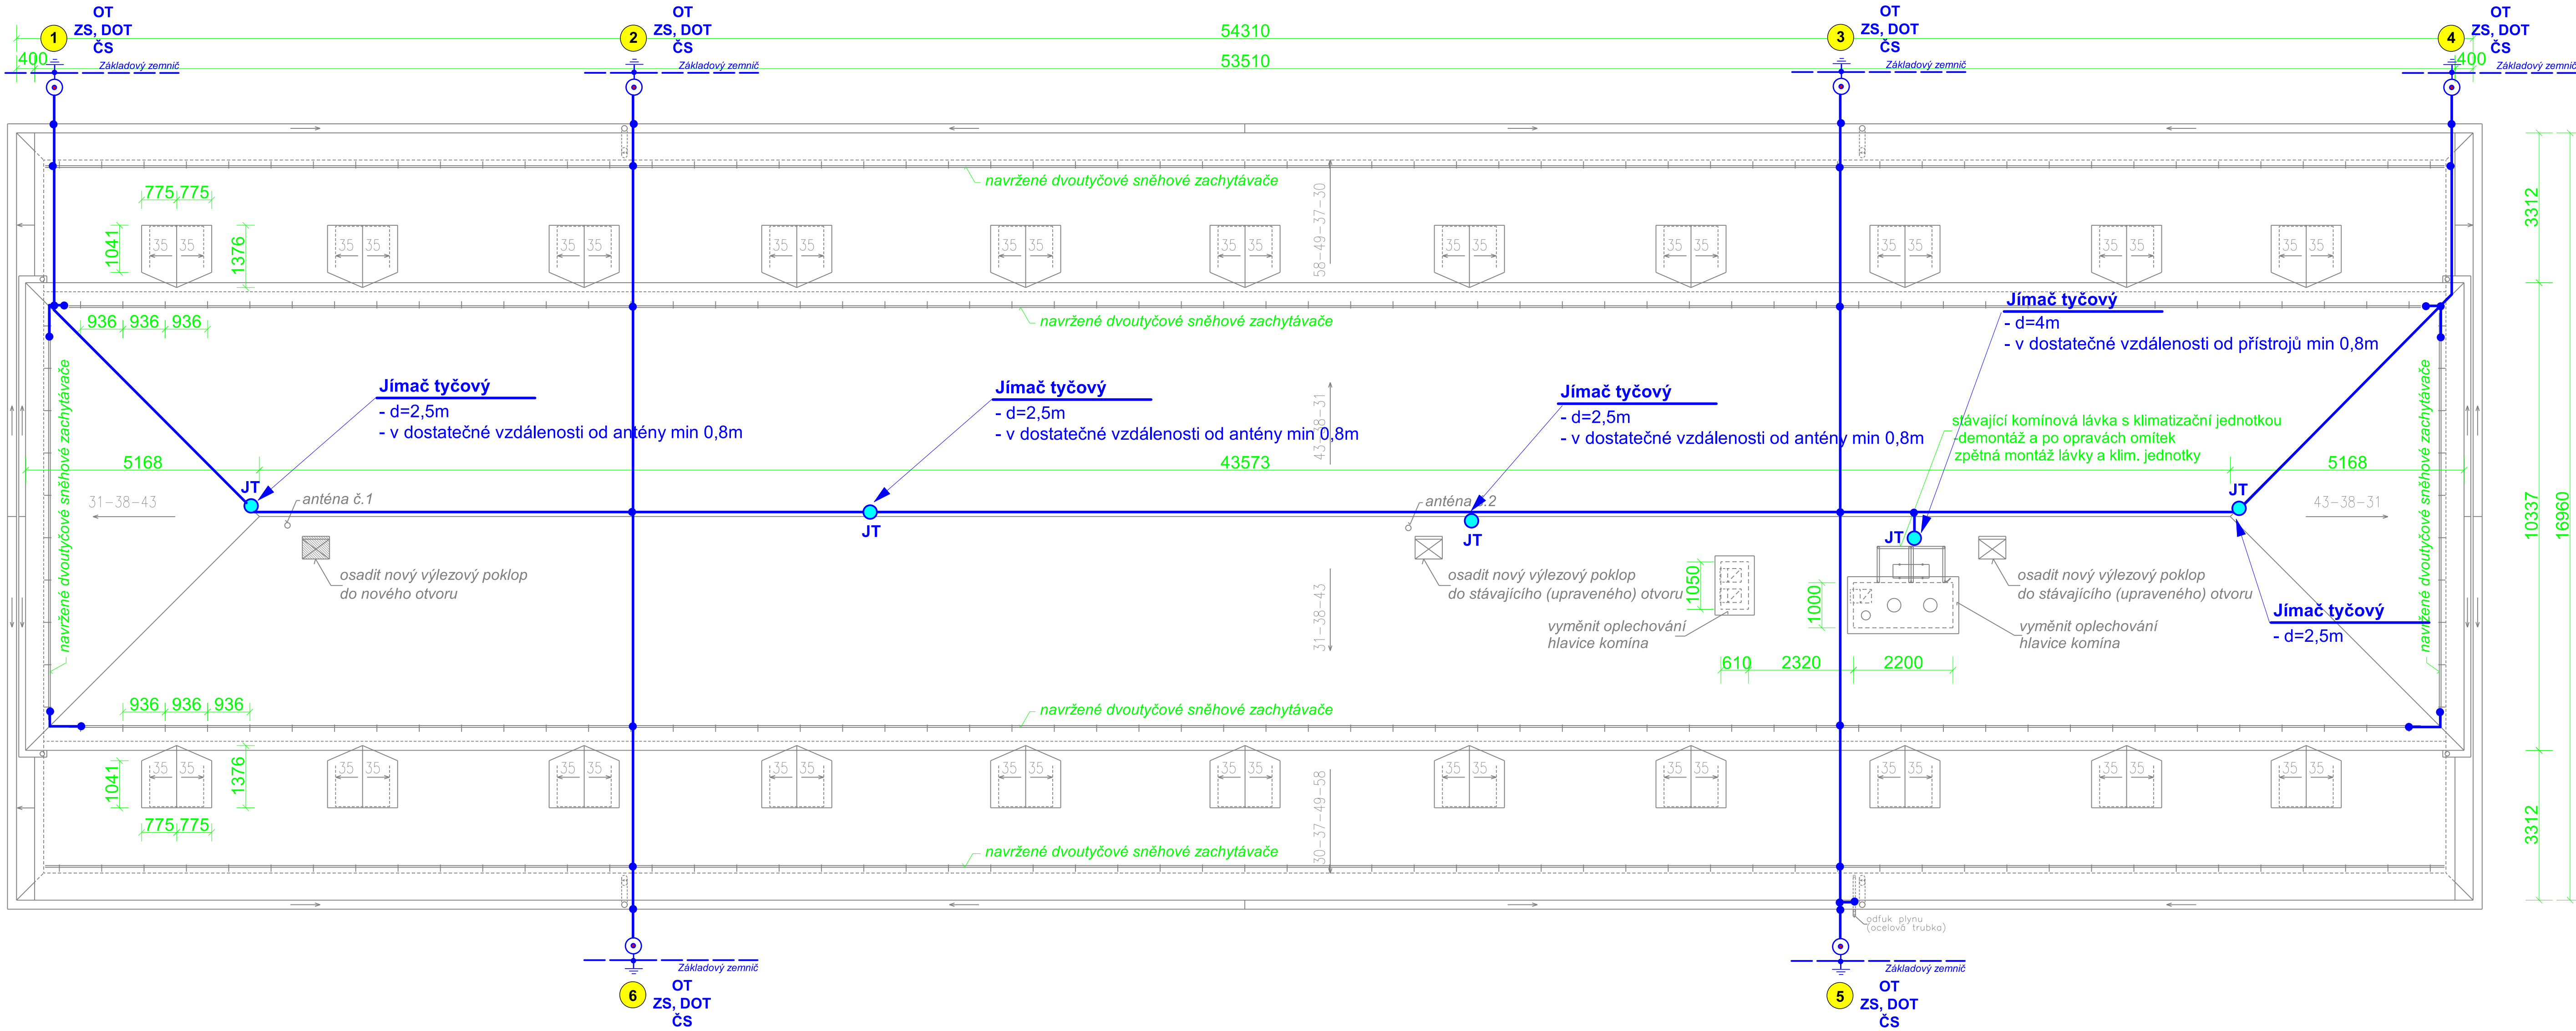

Střešní krytina:

Náhrada dožilé střešní krytiny (včetně malých střech vikýřů) je navržena ze šablon na bázi cementu, buničiny a umělých vláken. Za spolupráce s NPÚ byla vybrána tzv. Česká šablona v zesíleném provedení a grafitovém odstínu.

Klempířské práce:

Veškeré klempířské práce na střeše budou nově provedené z břídicové šedého předzvětralého titanizinkového plechu tl. 0,7mm. Nové budou provedeny žlaby, vč.háků, dešť. svody (vč.objímek,...), výlez.poklopy, okapnice, štitové lemování, lemování komínů a hlavic komínů. Ze stejného plechu se uvažuje i oplechování masky vikýřů s důkladným dotěsnněním systémovými prvky k okenním rámcům nedávno vyměněných dřevěných oken.

Postup :

1. Jímací vedení na střeše vč.podpěr demontovat
2. Fixovat svody (6x) mimo stavbu
3. Před montáží provést repasi jímacího vedení (šrouby / barva / vypnutí drátů /)
4. Provést kontrolní měření základových zemničů (příp. provést nezbytné úpravy)
5. Revize celého zařízení

D.1.4. Technologická zařízení staveb

Ing. Ota Pour Chotovice 39, 473 01 Chotovice tel (+420) 607 817 502 e-mail: Ota.Pour@seznam.cz SKYPE: ota.pour Autorizovaný inženýr v oboru technologická zařízení staveb evidovaný u ČKAIT pod č. 0500775 	ZODP.PROJEKTANT ING.ARCH.LEOŠ BOGAR		VYPRACOVAL ING. OTA POUR	MÉRITKO: 1:75 DATUM: 07/2020
	STAVEBNÍK: MĚSTO NOVÝ BOR, nám. Míru 1, 473 01 Nový Bor		STUPEŇ: DPS	
	AKCE: Oprava střešního pláště č.p.1 nám. Míru - NOVÝ BOR		E-01 5	
	OBSAH: OPRAVA HROMOSVODU		Č.VÝKR. PARÉ	