


KOORDINAČNÍ SITUAČNÍ VÝKRES , 1:200

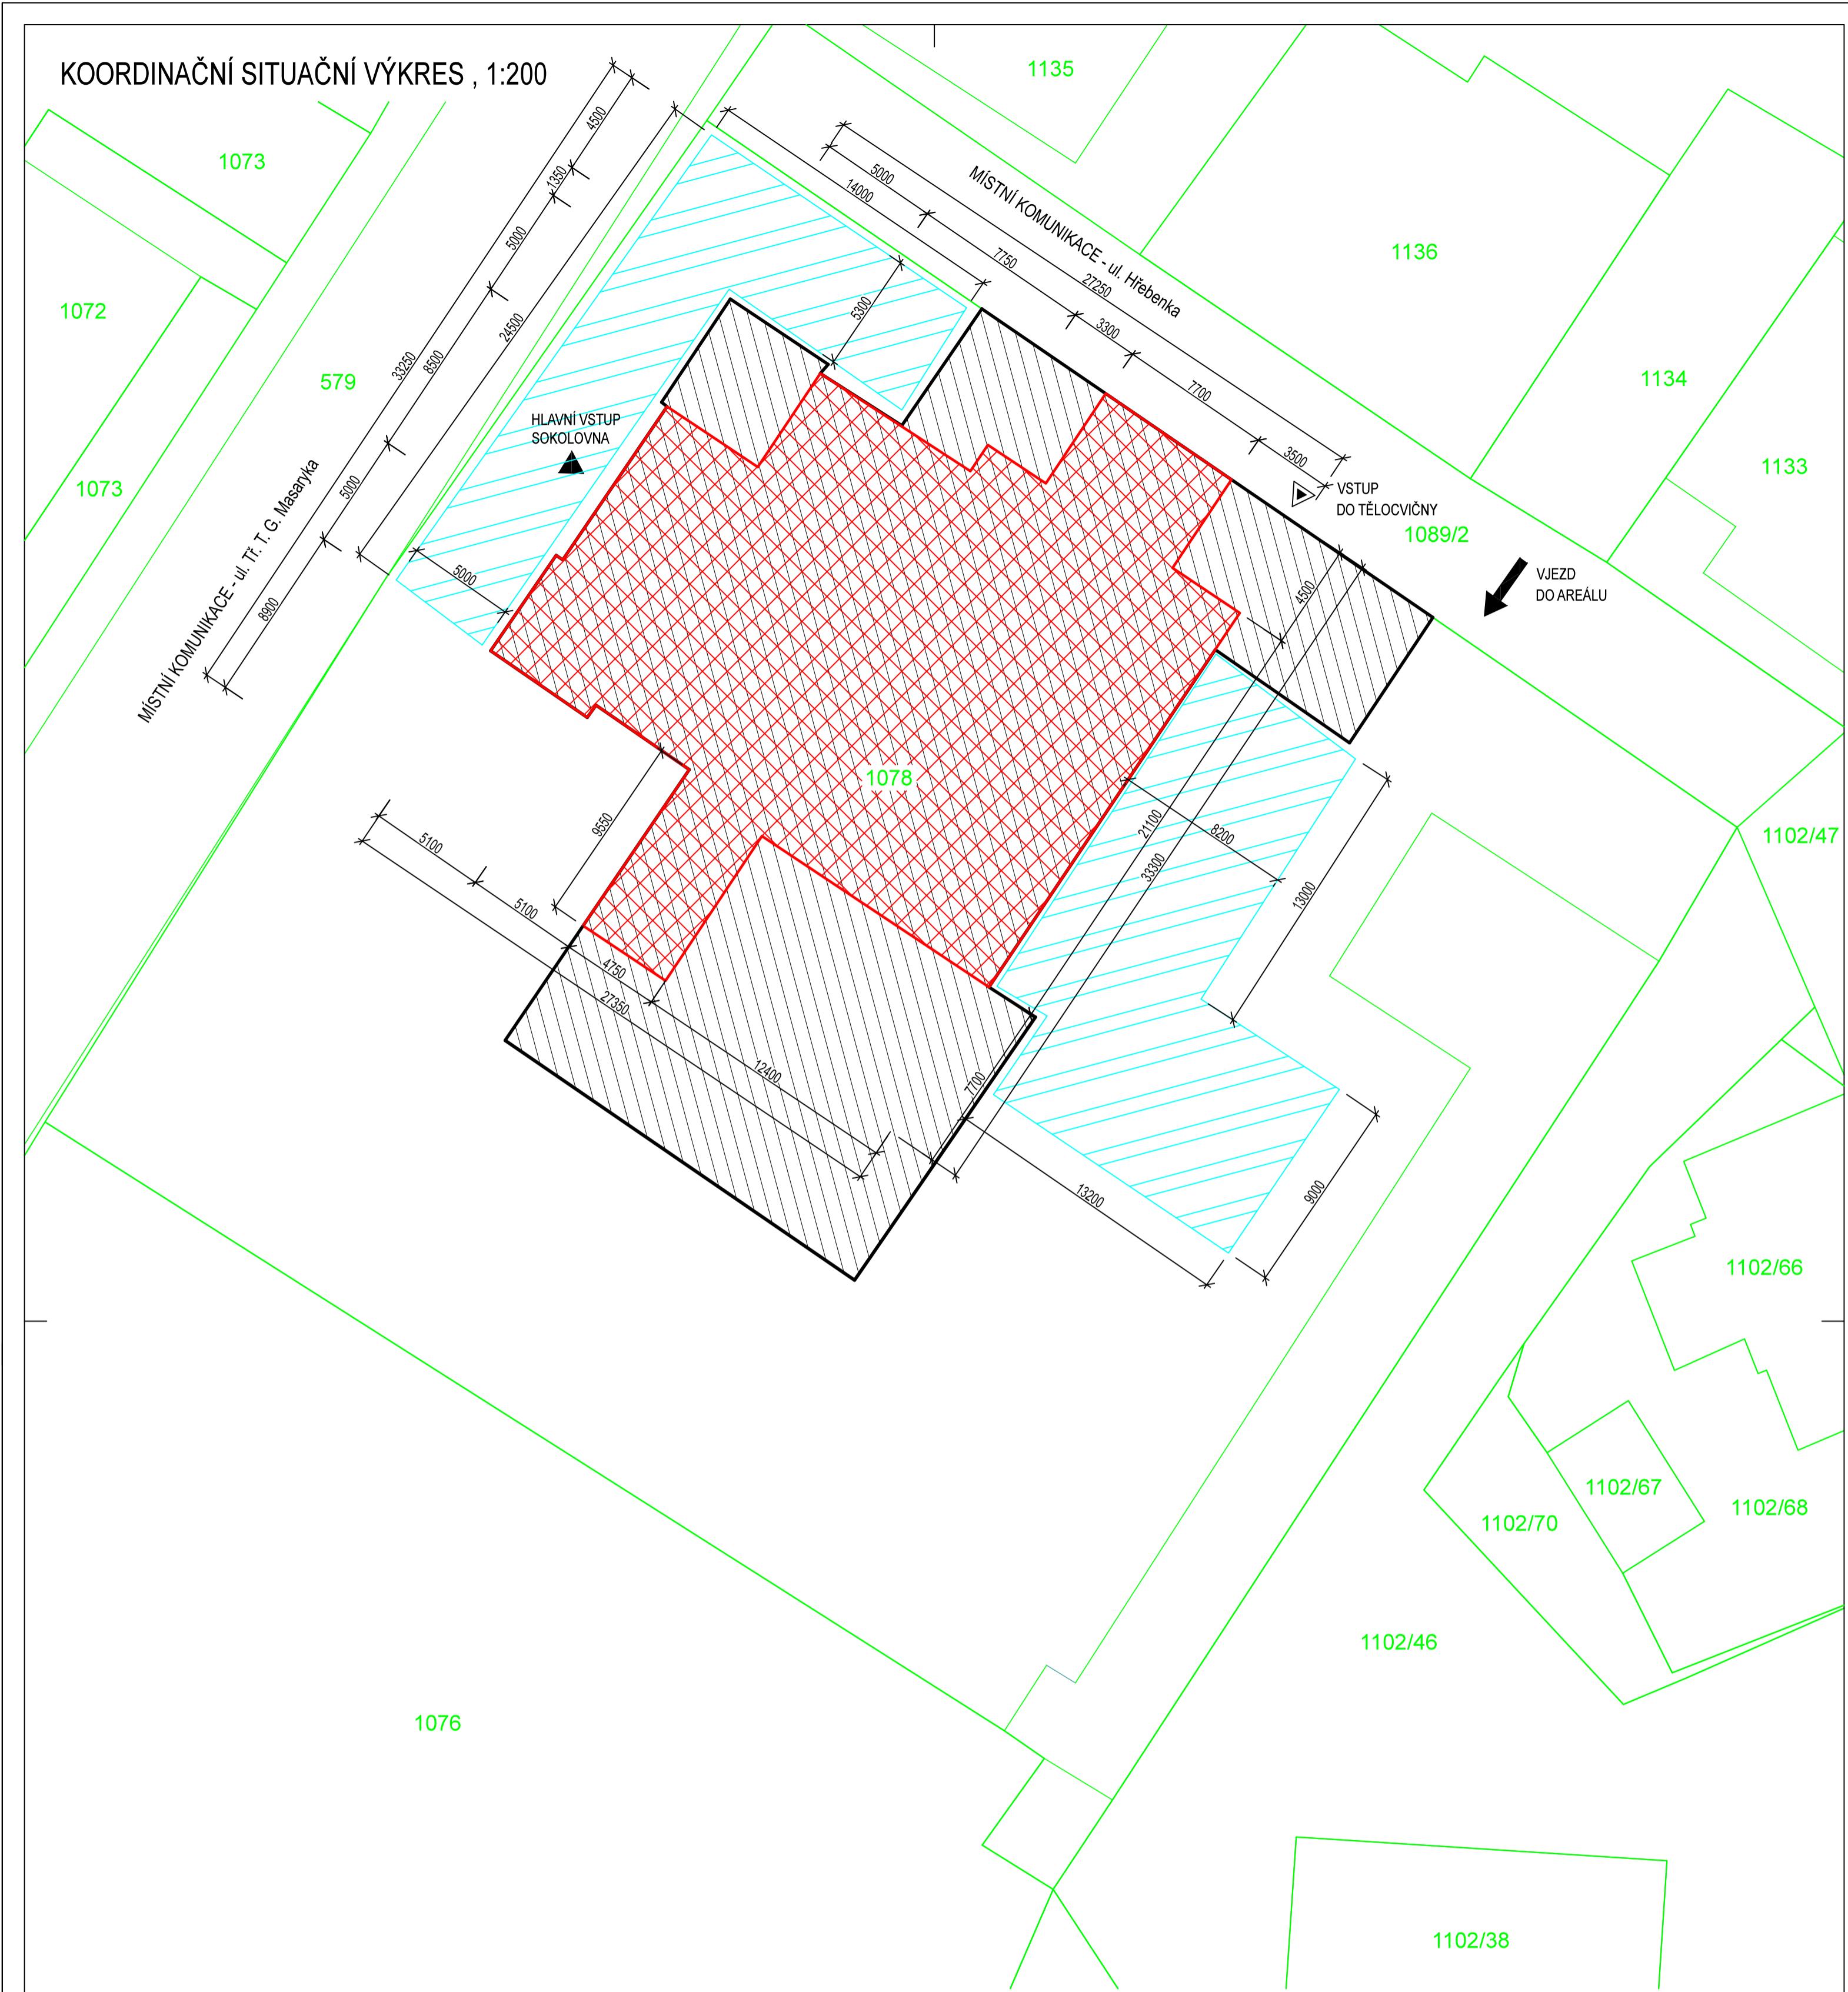

LEGENDA:

-  STÁVAJÍCÍ OBJEKT
 -  ZABEZPEČOVACÍ PRÁCE
- VÝMĚNA STROPNÍ KONSTRUKCE NAD 2.N.P. A KONSTRUKCE KROVU
 -  ZAŘÍZENÍ STAVENIŠTĚ
 -  VLASTNICKÉ HRANICE
 -  ROZHRANÍ PLOCH
 -  VJEZD NA STAVENIŠTĚ
 -  HLAVNÍ VSTUP DO OBJEKTU
 -  VEDLEJŠÍ VSTUP

POZNÁMKY

- TATO DOKUMENTACE JE CHRÁNĚNA AUTORSKÝM ZÁKONEM Č.121/2000 SB. A JE VLASTNICTVÍM AUTORA. NESMÍ BÝT BEZ SOUHLASU AUTORA POUŽÍVÁNA, KOPÍROVÁNA ČI POSKYTNUTA TŘETÍ OSOBE.
- INFORMACE Z TOHOTO DOKUMENTU MOHOU BÝT POUŽITY JENOM V SOUVISLOSTI S TÍMTO PROJEKTEM A NEMOHOU BÝT V ŽÁDNÉM PŘÍPADĚ BEZ VÝSLOVNÉHO SOUHLASU POZMĚŇOVÁNY

