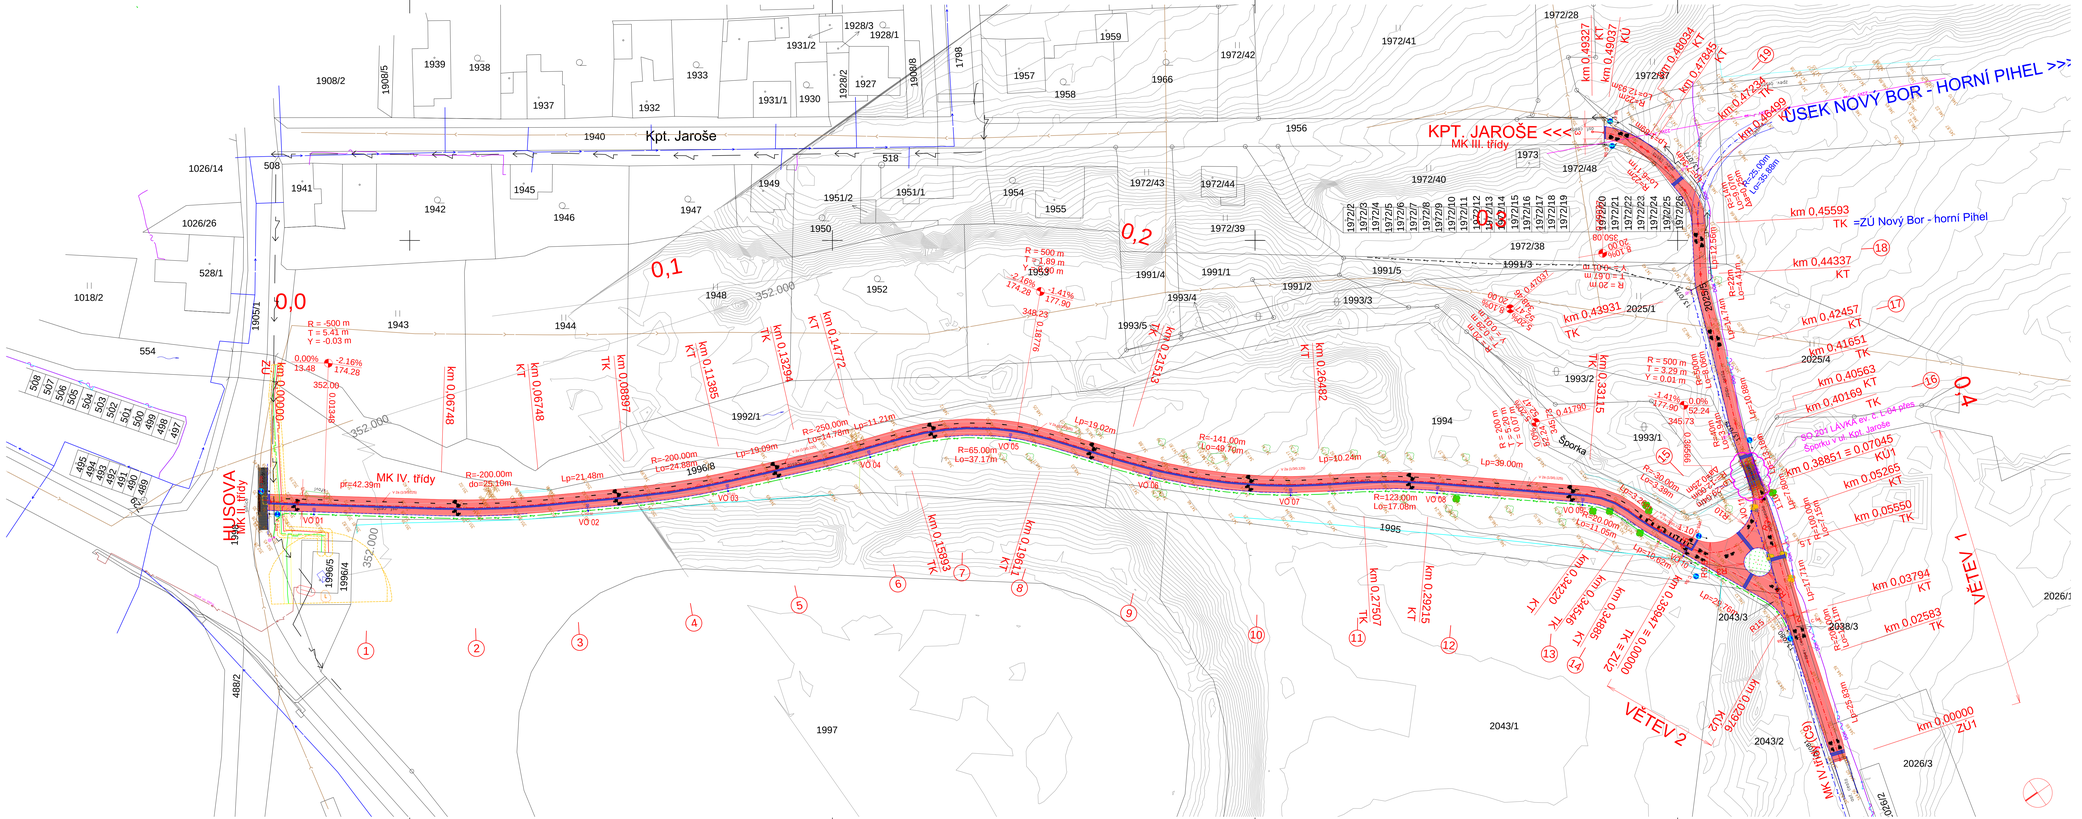
KPT. JAROŠE <<<
MK III. třídy
ÚSEK NOVÝ BOR - HORNÍ PIHEL >>>
Kpt. Jaroše
HUSOVA
MK II. třídy
MK IV. třídy
Sporka
VĚTEV 1
VĚTEV 2
0,0
0,1
0,2
0,3
0,4
km 0,00000 ZÚ
km 0,45593 TK =ZÚ Nový Bor - horní Pihel
km 0,44337 KT
km 0,43931 TK
km 0,42457 KT
km 0,41651 TK
km 0,40563 KT
km 0,40169 TK
km 0,38851 ≡ 0,07045
km 0,05265 KT
km 0,05550 TK
km 0,03794 KT
km 0,02583 TK
km 0,00000 ZÚ1
R = -500 m
T = 5,41 m
Y = -0,03 m
R = 500 m
T = 1,89 m
Y = 0,00 m
R = 500 m
T = 3,29 m
Y = 0,01 m
R=-200.00m
Lo=24.98m
R=-200.00m
do=25.10m
R=250.00m
Lo=14.78m
R=65.00m
Lo=37.17m
R=-141.00m
Lo=49.70m
R=123.00m
Lo=17.08m
R=-90.00m
Lo=3.14m
R=-90.00m
Lo=11.05m
R=-90.00m
Lo=11.05m
R=-90.00m
Lo=3.14m
R=-90.00m
Lo=3.14m
R=-90.00m
Lo=3.14