


ROZVODNICE R3.1

Oceloplechová rozvodnice v protipožárním provedení ELROZ PA 6/6/2/EI-S 30

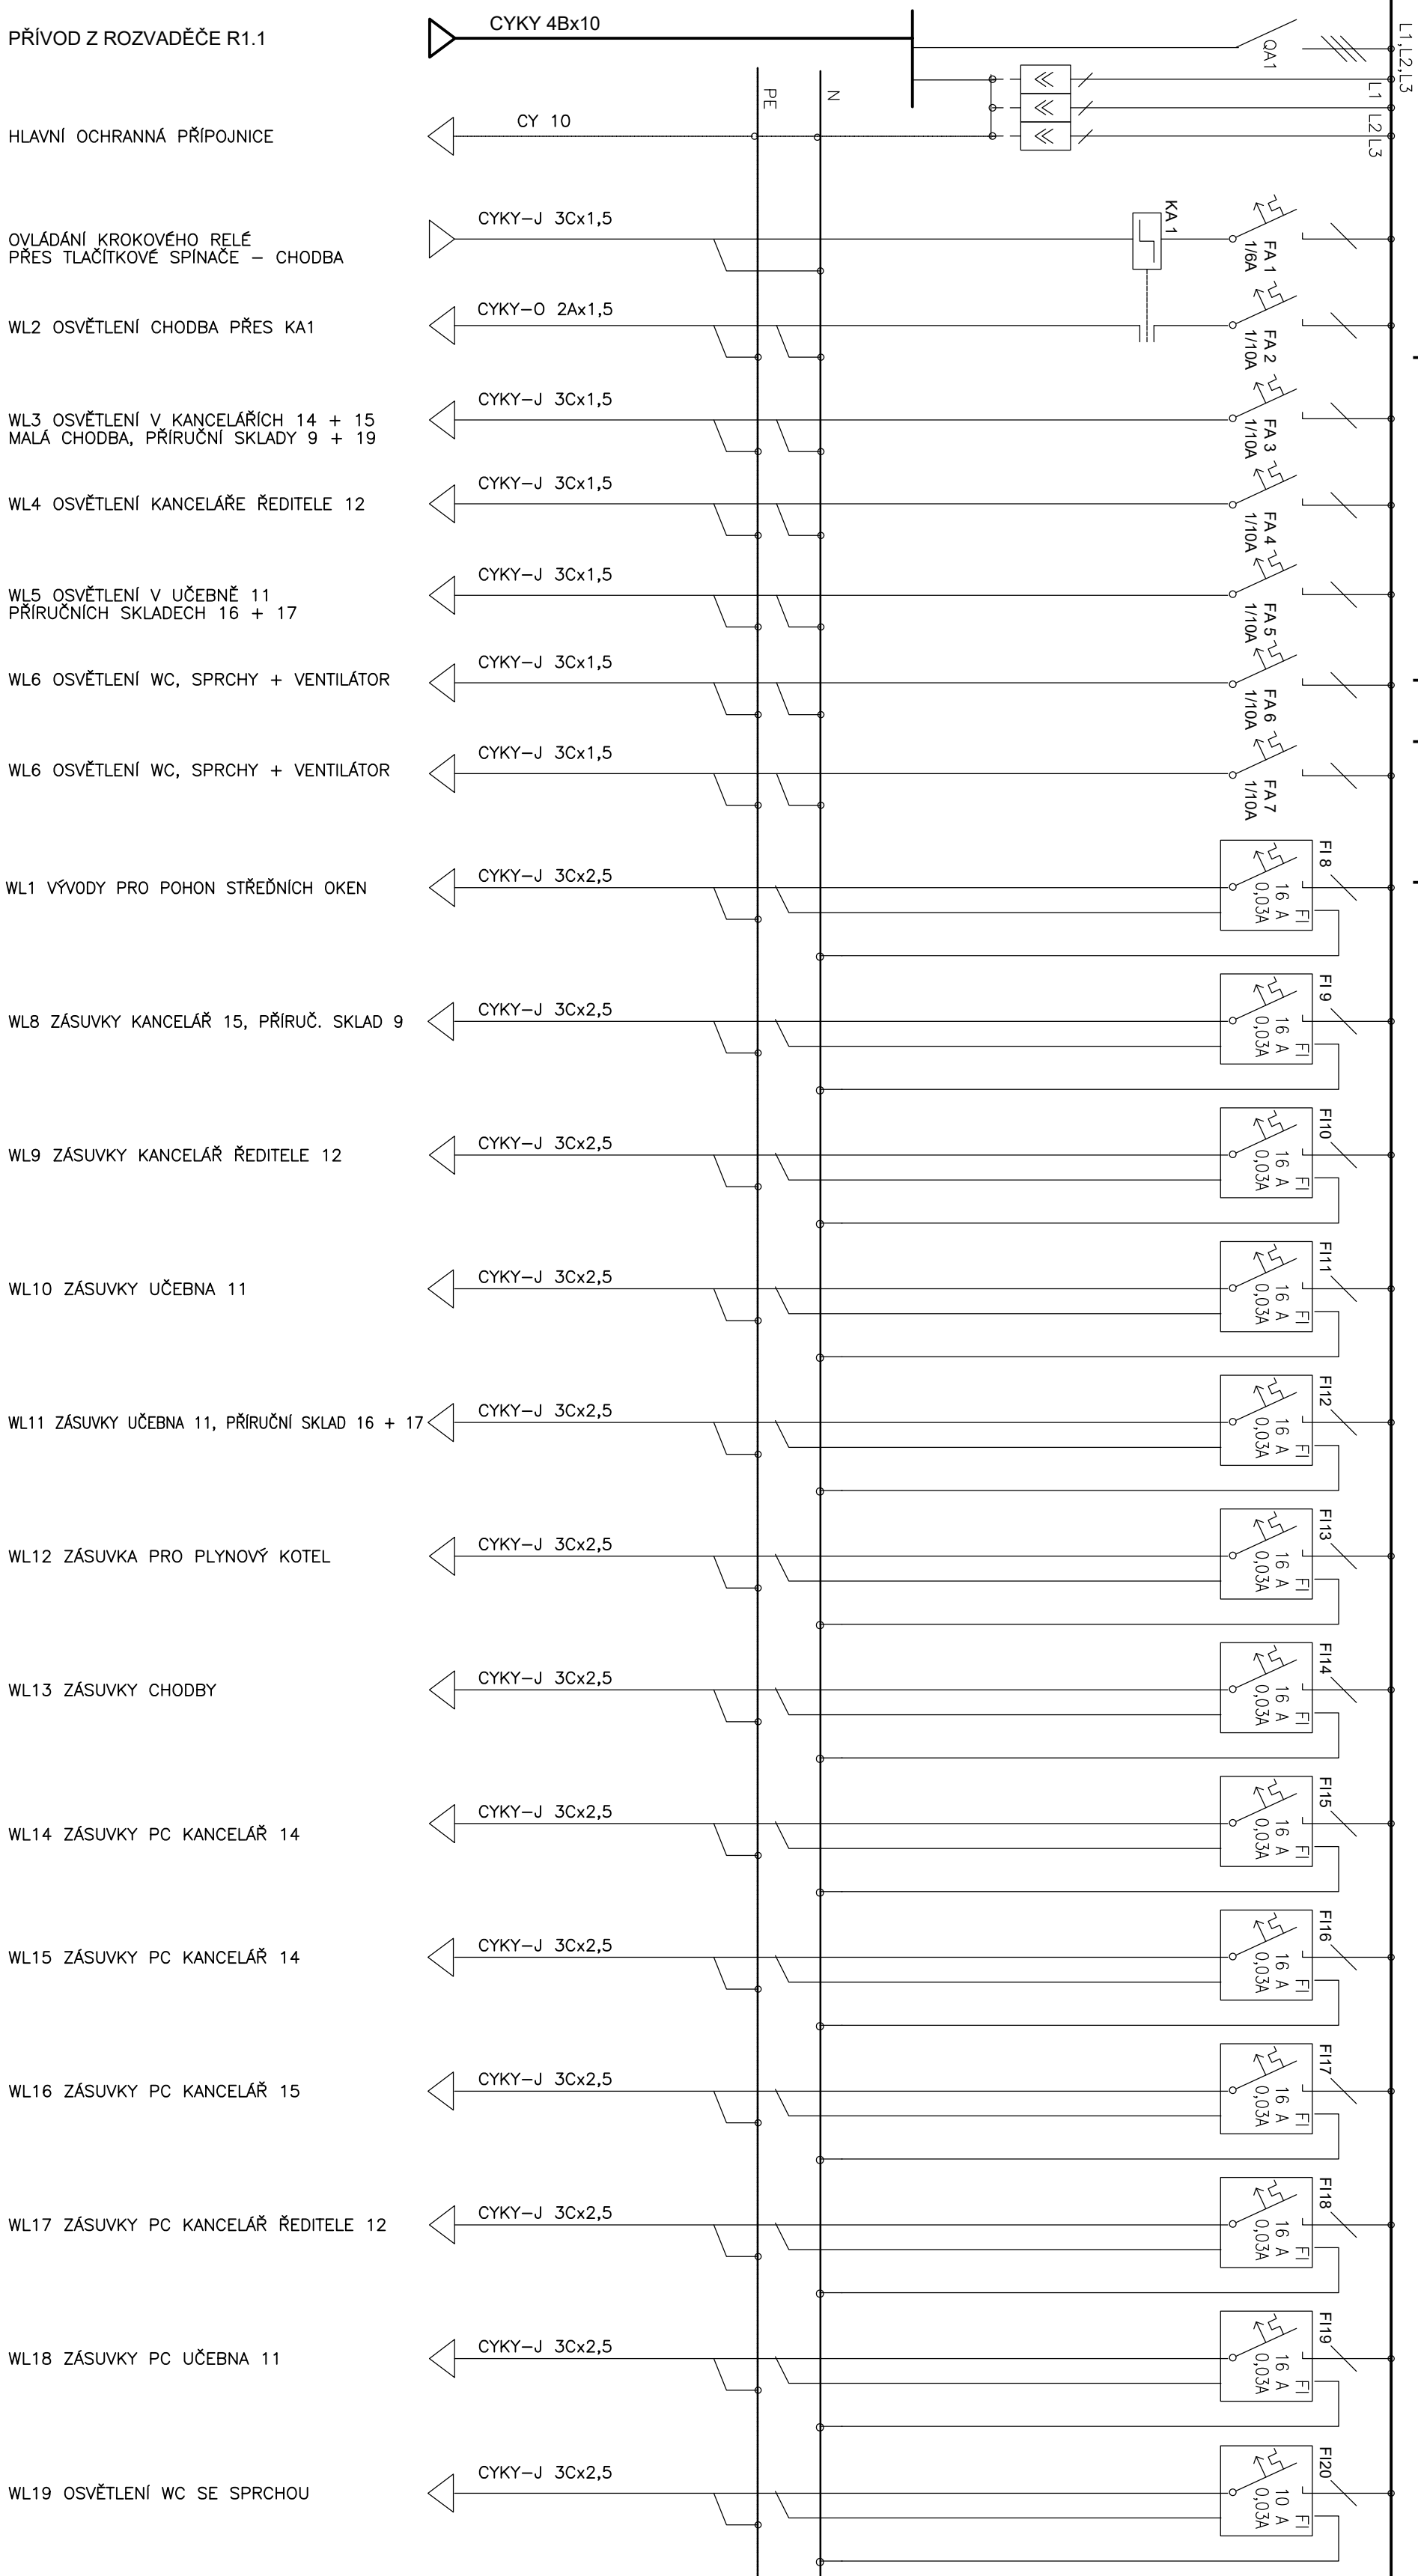

Stavba:	NOVÁ SILNOPROUDÁ ELEKTRICKÁ INSTALACE V OBJEKTU ZÁKLADNÍ UMĚLECKÉ ŠKOLY		Typ projektové dokumentace: přováděcí - pro výběr dodavatele
Místo stavby:	Křížkova 301, 473 01, NOVÝ BOR	Katastrální území:	707155
Investor:	Město Nový Bor	Číslo výkresu:	E-06
Název výkresu:	Úmluvné schéma zapojení rozvaděče R3.1	Měřítko/Formát:	A3
Zhotovitel:	ELKOS-CL s.r.o., Kozlý č.p. 111	Datum:	10-11/2022
Projektant:	Štěpba Tomáš, ČKAIT č. aut. 0500862		
Kreslil:	J. Kytka		