


PŮDORYS 2.N.P. - ZÁSUVKOVÉ A SVĚTELNÉ ROZVODY

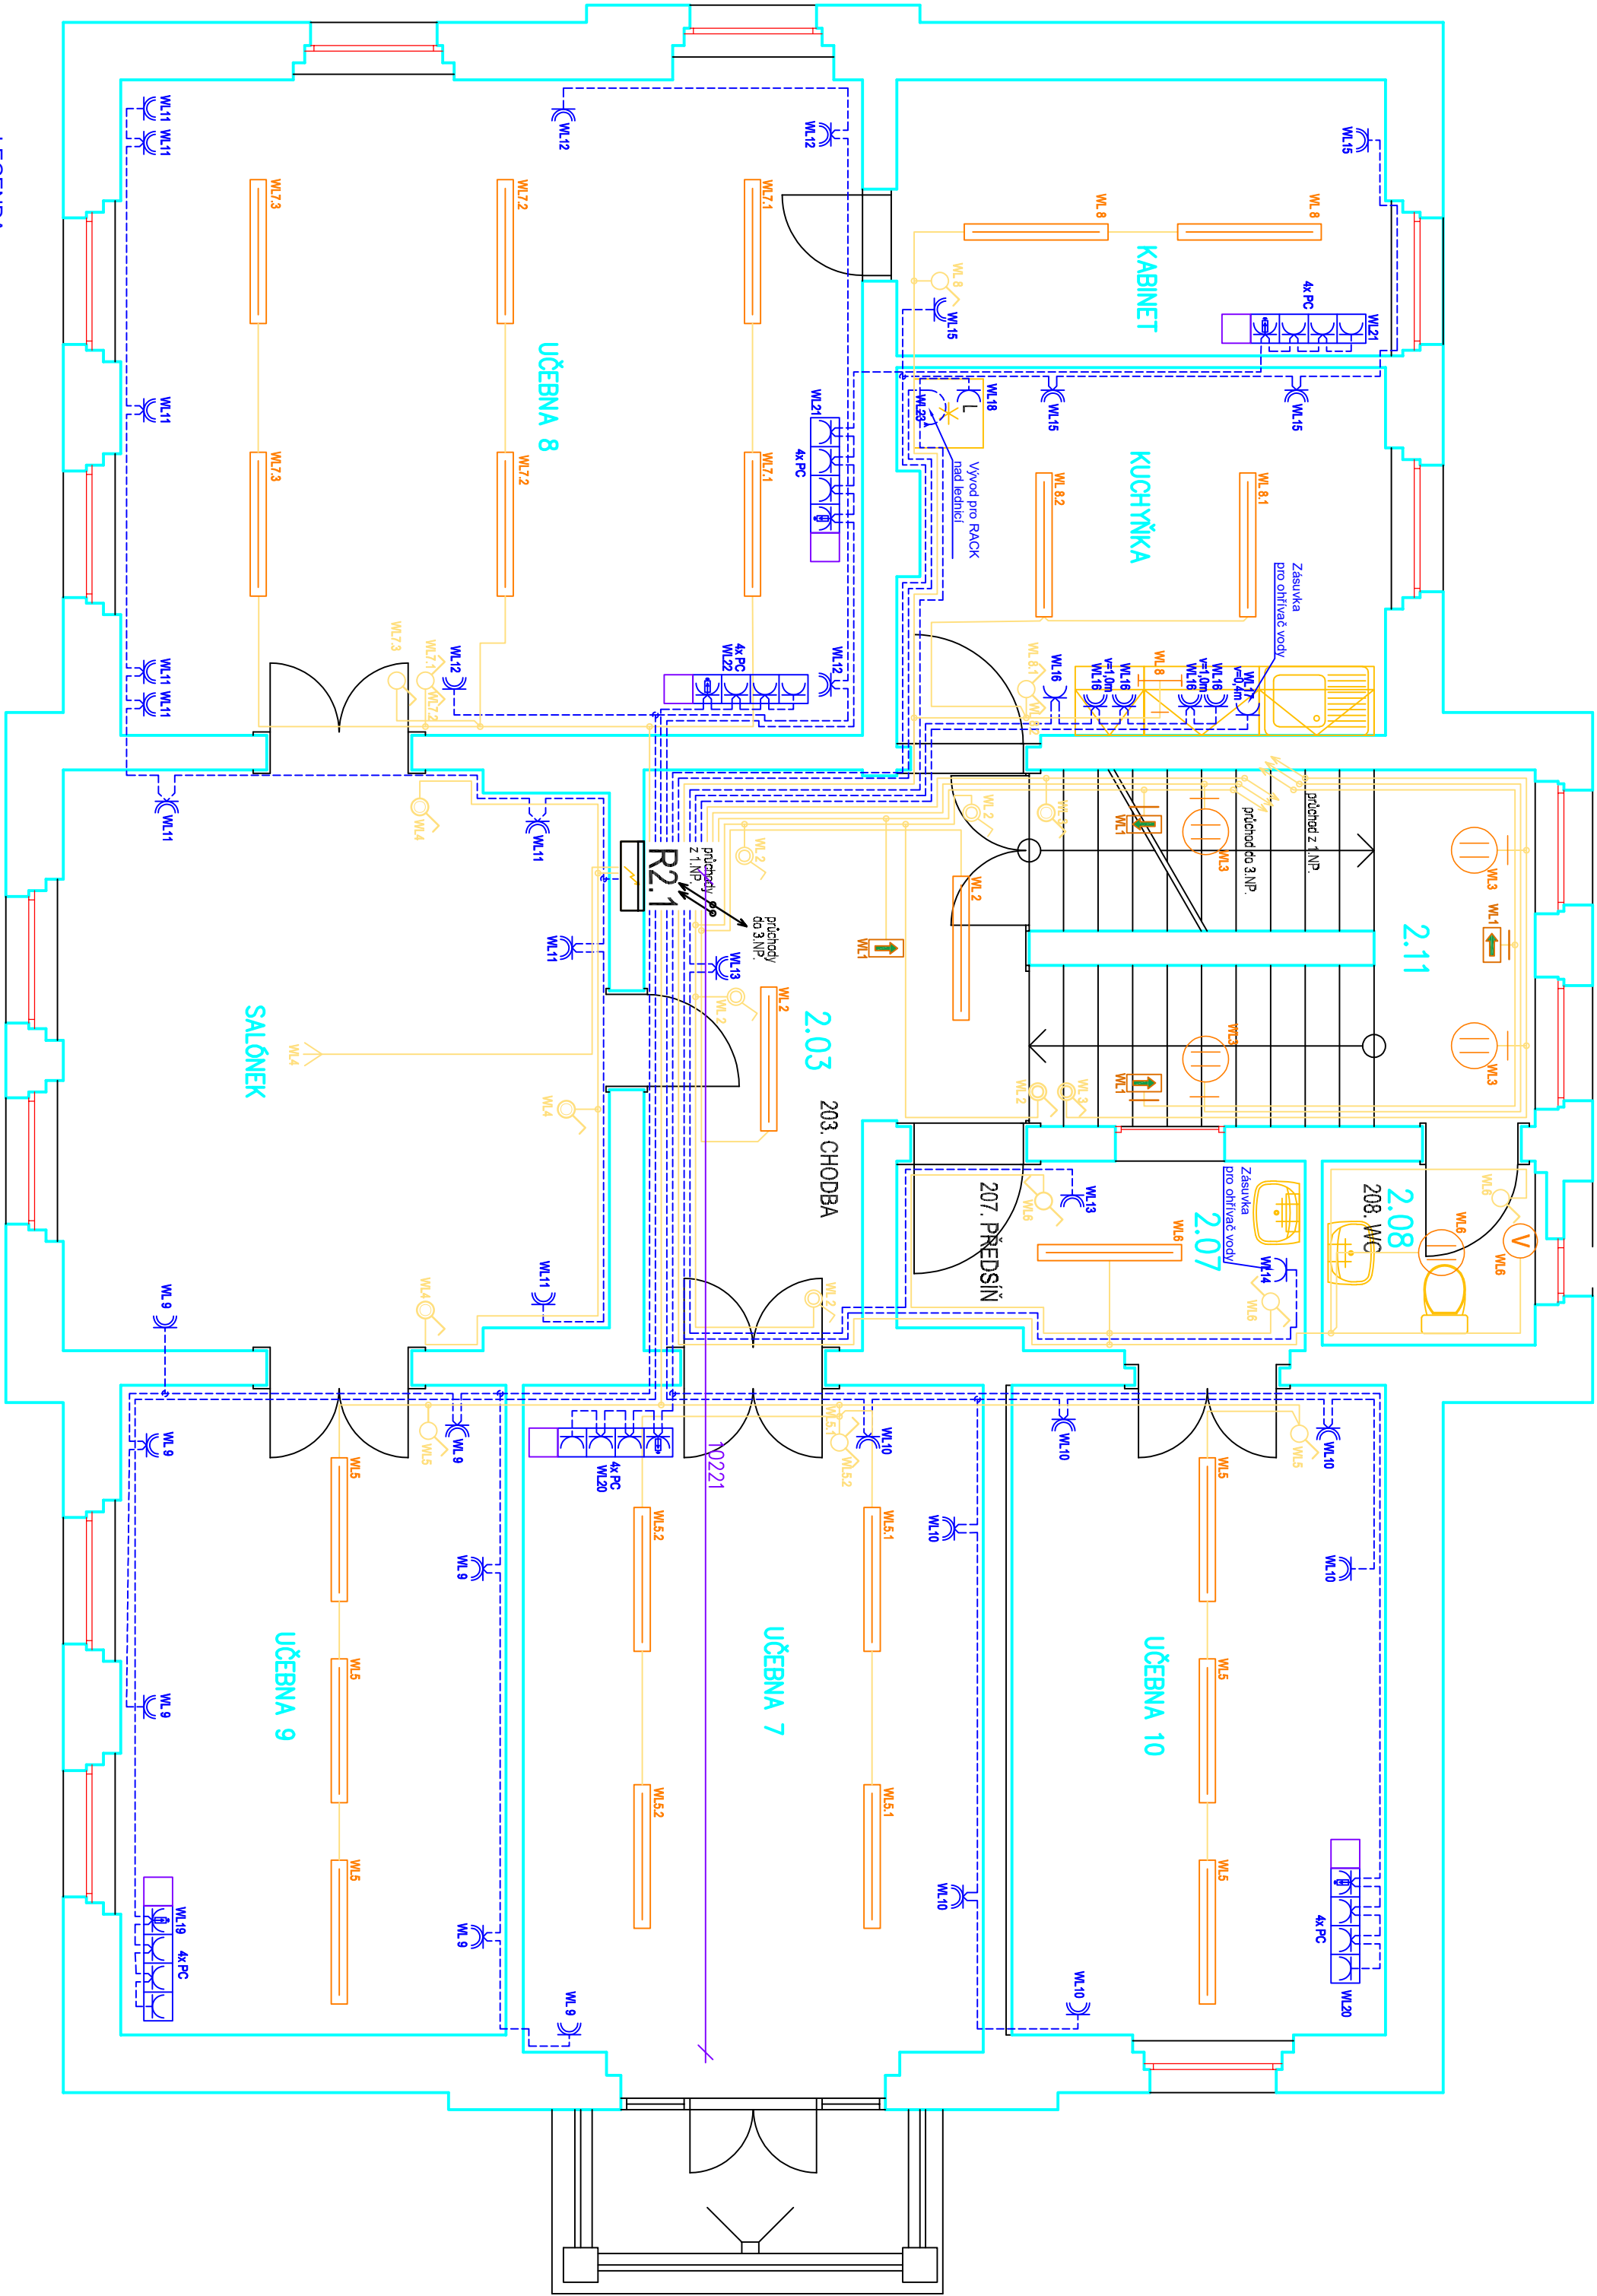

LEGENDA:

- Zásuvka dvojnásobná 230V/16A
- Zásuvka jednonásobná 230V/16A ve společném rámečku
- Zásuvka 230V/16A s přepětovou ochranou třídy D s akustickou signalizací
- Spínač řazení 1
- Spínač řazení 5
- Spínač tlačíkový řazení 1
- Spínač řazení 6
- Světlo LED přisazené interiérové velké
- Světlo LED přisazené interiérové malé
- Světlo LED přisazené venkovní
- Světlo LED přisazené interiérové nouzové - 1hod.
- Interiérový odatňový ventilátor

Tabulka místností				
Číslo	Jméno	Plocha [m ²]	Výška [m]	Podlaha
2.01	UČEBNA 8	36,77	3,4	KOBEREC
2.02	SALONEK	23,55	3,4	KOBEREC
2.03	CHODBA	14,06	3,45	KOBEREC
2.04	UČEBNA 9	18,93	3,4	KOBEREC
2.05	UČEBNA 7	23,71	3,4	KOBEREC
2.06	UČEBNA 10	18,65	3,4	KOBEREC
2.07	MLÁ CHODBA	5,85	3,45	KOBEREC
2.08	WC	2,96	3,4	DLAŽBA KERAMICKÁ
2.09	KUCHYŇKA	13,5	3,45	KOBEREC
2.10	KABINET	10,2	3,45	KOBEREC
2.11	SCHODIŠTĚ	12,74		ZATĚŽOVÝ KOBEREC

R2.1 - tabulka vývodů	
Označení	Místnost/prostor
WL1	NOUZOVÉ OSVĚTLENÍ ÚNIKOVÉ CESTY
WL2	OSVĚTLENÍ SPOLEČNÝCH PROSTOR
WL3	NOUZOVÉ OSVĚTLENÍ ÚNIKOVÉ CESTY
WL4	OSVĚTLENÍ V SALONKU
WL5	OSVĚTLENÍ V UČEBNÁCH
WL6	OSVĚTLENÍ WC
WL7	OSVĚTLENÍ V UČEBNÁCH
WL8	OSVĚTLENÍ
WL9	ZÁSUVKOVÉ OKRUHY
WL10	ZÁSUVKOVÉ OKRUHY
WL11	ZÁSUVKOVÉ OKRUHY
WL12	ZÁSUVKOVÉ OKRUHY
WL13	ZÁSUVKOVÉ OKRUHY
WL14	ZÁSUVKA PRO OHŘÍVAČ
WL15	ZÁSUVKOVÉ OKRUHY
WL16	ZÁSUVKOVÉ OKRUHY
WL17	ZÁSUVKOVÝ OKRUH
WL18	ZÁSUVKA PRO LEDNICI
WL19	ZÁSUVKOVÝ OKRUH PRO PC
WL20	ZÁSUVKOVÝ OKRUH PRO PC
WL21	ZÁSUVKOVÝ OKRUH PRO PC
WL22	ZÁSUVKOVÝ OKRUH PRO PC
WL23	VÝVOD PRO RACK

Stavba:	NOVÁ SILNOPROUDÁ ELEKTRICKÁ INSTALACE		Typ projektové dokumentace:	
Místo stavby:	Křižkova 301, 473 01, NOVÝ BOR		prováděcí - pro výběr dodavatele	707155
Investor:	Město Nový Bor		Číslo výkresu:	E-02
Název výkresu:	Dispozice el. instalace v 2.NP		Měřítko/formát:	A2
Zhotovitel:	ELKOS-CL s.r.o., Kozlý č.p. 111		Datum:	10-11/2022
Projektant:	Štěpka Tomáš, ČKAIT č. aut. 0500862			
Kreslil:	J. Kytka			

