
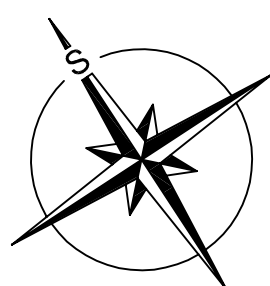


SITUACE DOPRAVNÍHO ZNAČENÍ - IV. ETAPA
M 1:250

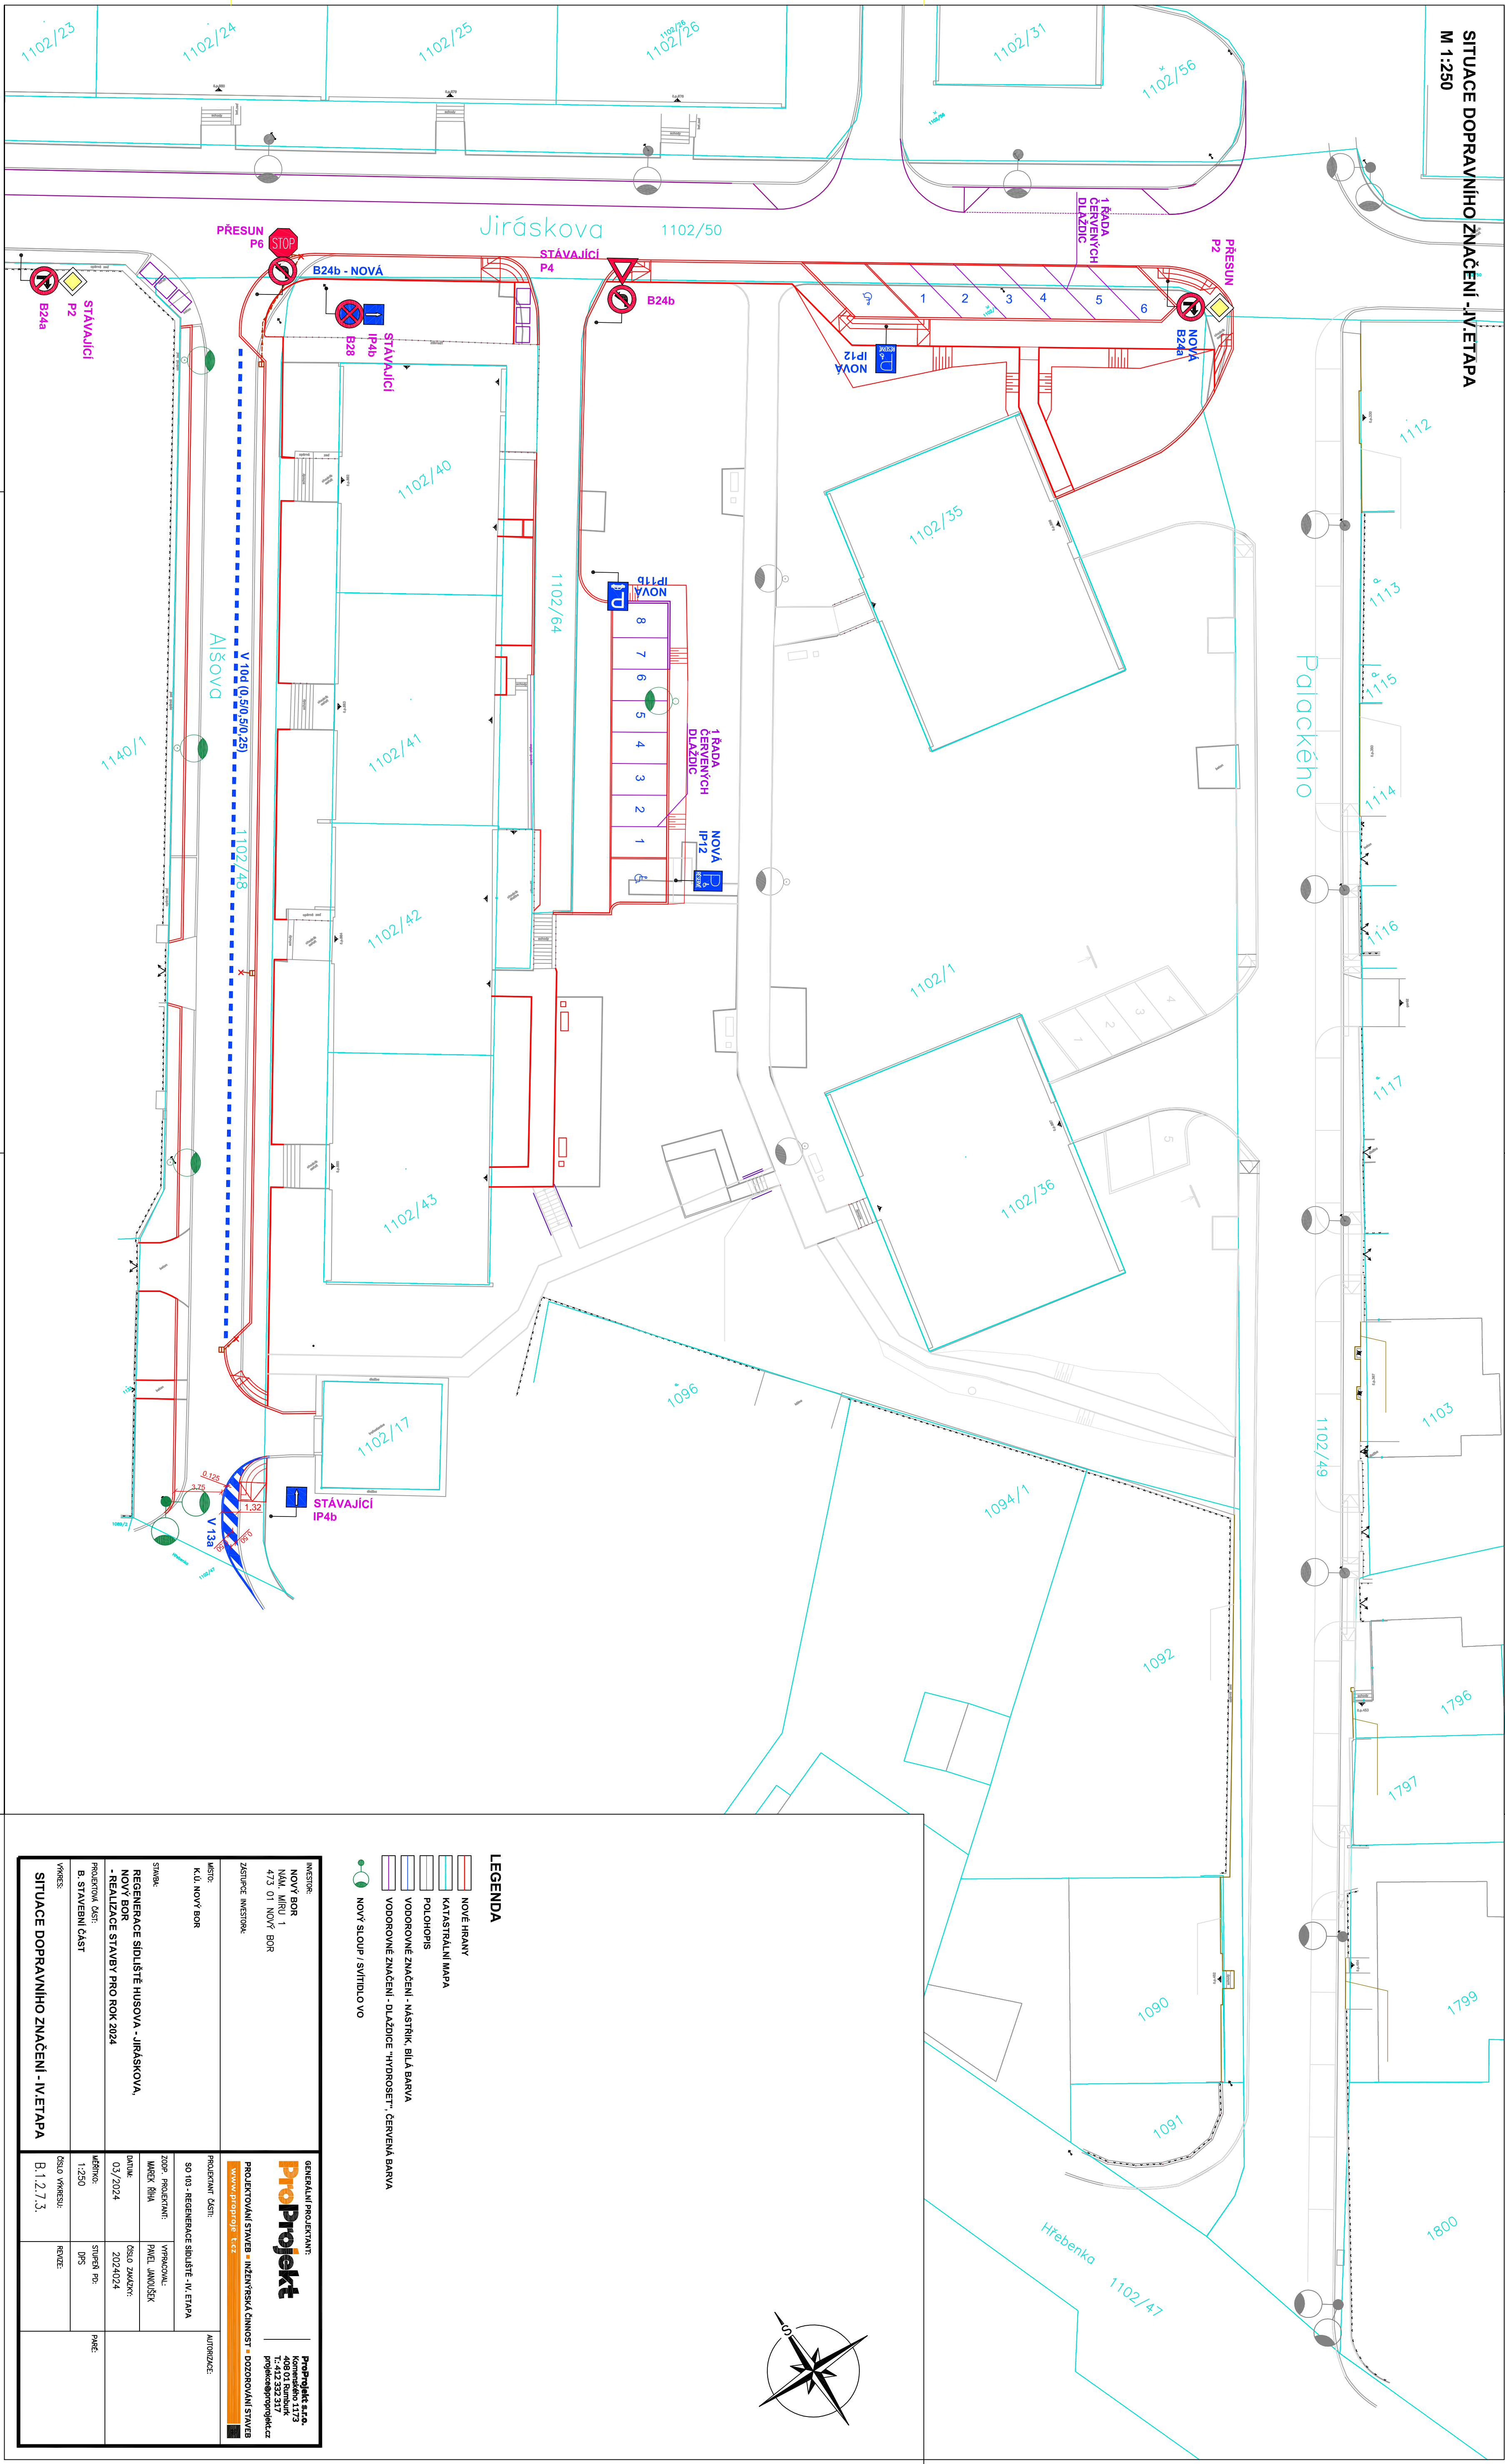

LEGENDA

- NOVÉ HRANÝ
- KATASTRÁLNÍ MAPA
- POLHOPIŠ
- VODOROVNÉ ZNAČENÍ - NÁSTRUK, BILÁ BARVA
- VODOROVNÉ ZNAČENÍ - DLÁŽDICE "HYDROSEFT", ČERVENÁ BARVA
- NOVÝ SLoup / SVÍTIDLO VO

INVESTOR: NOVÝ BOR NÁM. MÍRU 1 473 01 NOVÝ BOR		PROJEKTANT: ProProjekt s.r.o. Komenského 1173 142 00 Praha 4 T: +420 232 321 71 projekty@proprojekt.cz	
MÍSTO: K.Ú. NOVÝ BOR		PROJEKTANT (OSM): SO 103 - REGENERACE SÍDLIŠTĚ - IV. ETAPA	
ZADÁVATEL: MĚSTSKÝ ÚŘAD NOVÝ BOR		VYPRACOVANÉ: PAVEL JANDIŠEK	
STAVBA: REGENERACE SÍDLIŠTĚ HUSOVA - JIRÁSKOVA, NOVÝ BOR - REALIZACE STAVBY PRO ROK 2024		DOK. ZNAČENÍ: 2024/024	
PROJEKTOVÝ ČÍSLO: B. STAVEBNÍ ČÁST		STUPEŇ PR. DPS	
VÝKRES: SITUACE DOPRAVNÍHO ZNAČENÍ - IV. ETAPA		PŘÍLOHA: B.1.2.7.3.	