


KOORDINAČNÍ SITUACI VÝKRES - IV. ETAPA
M 1:250

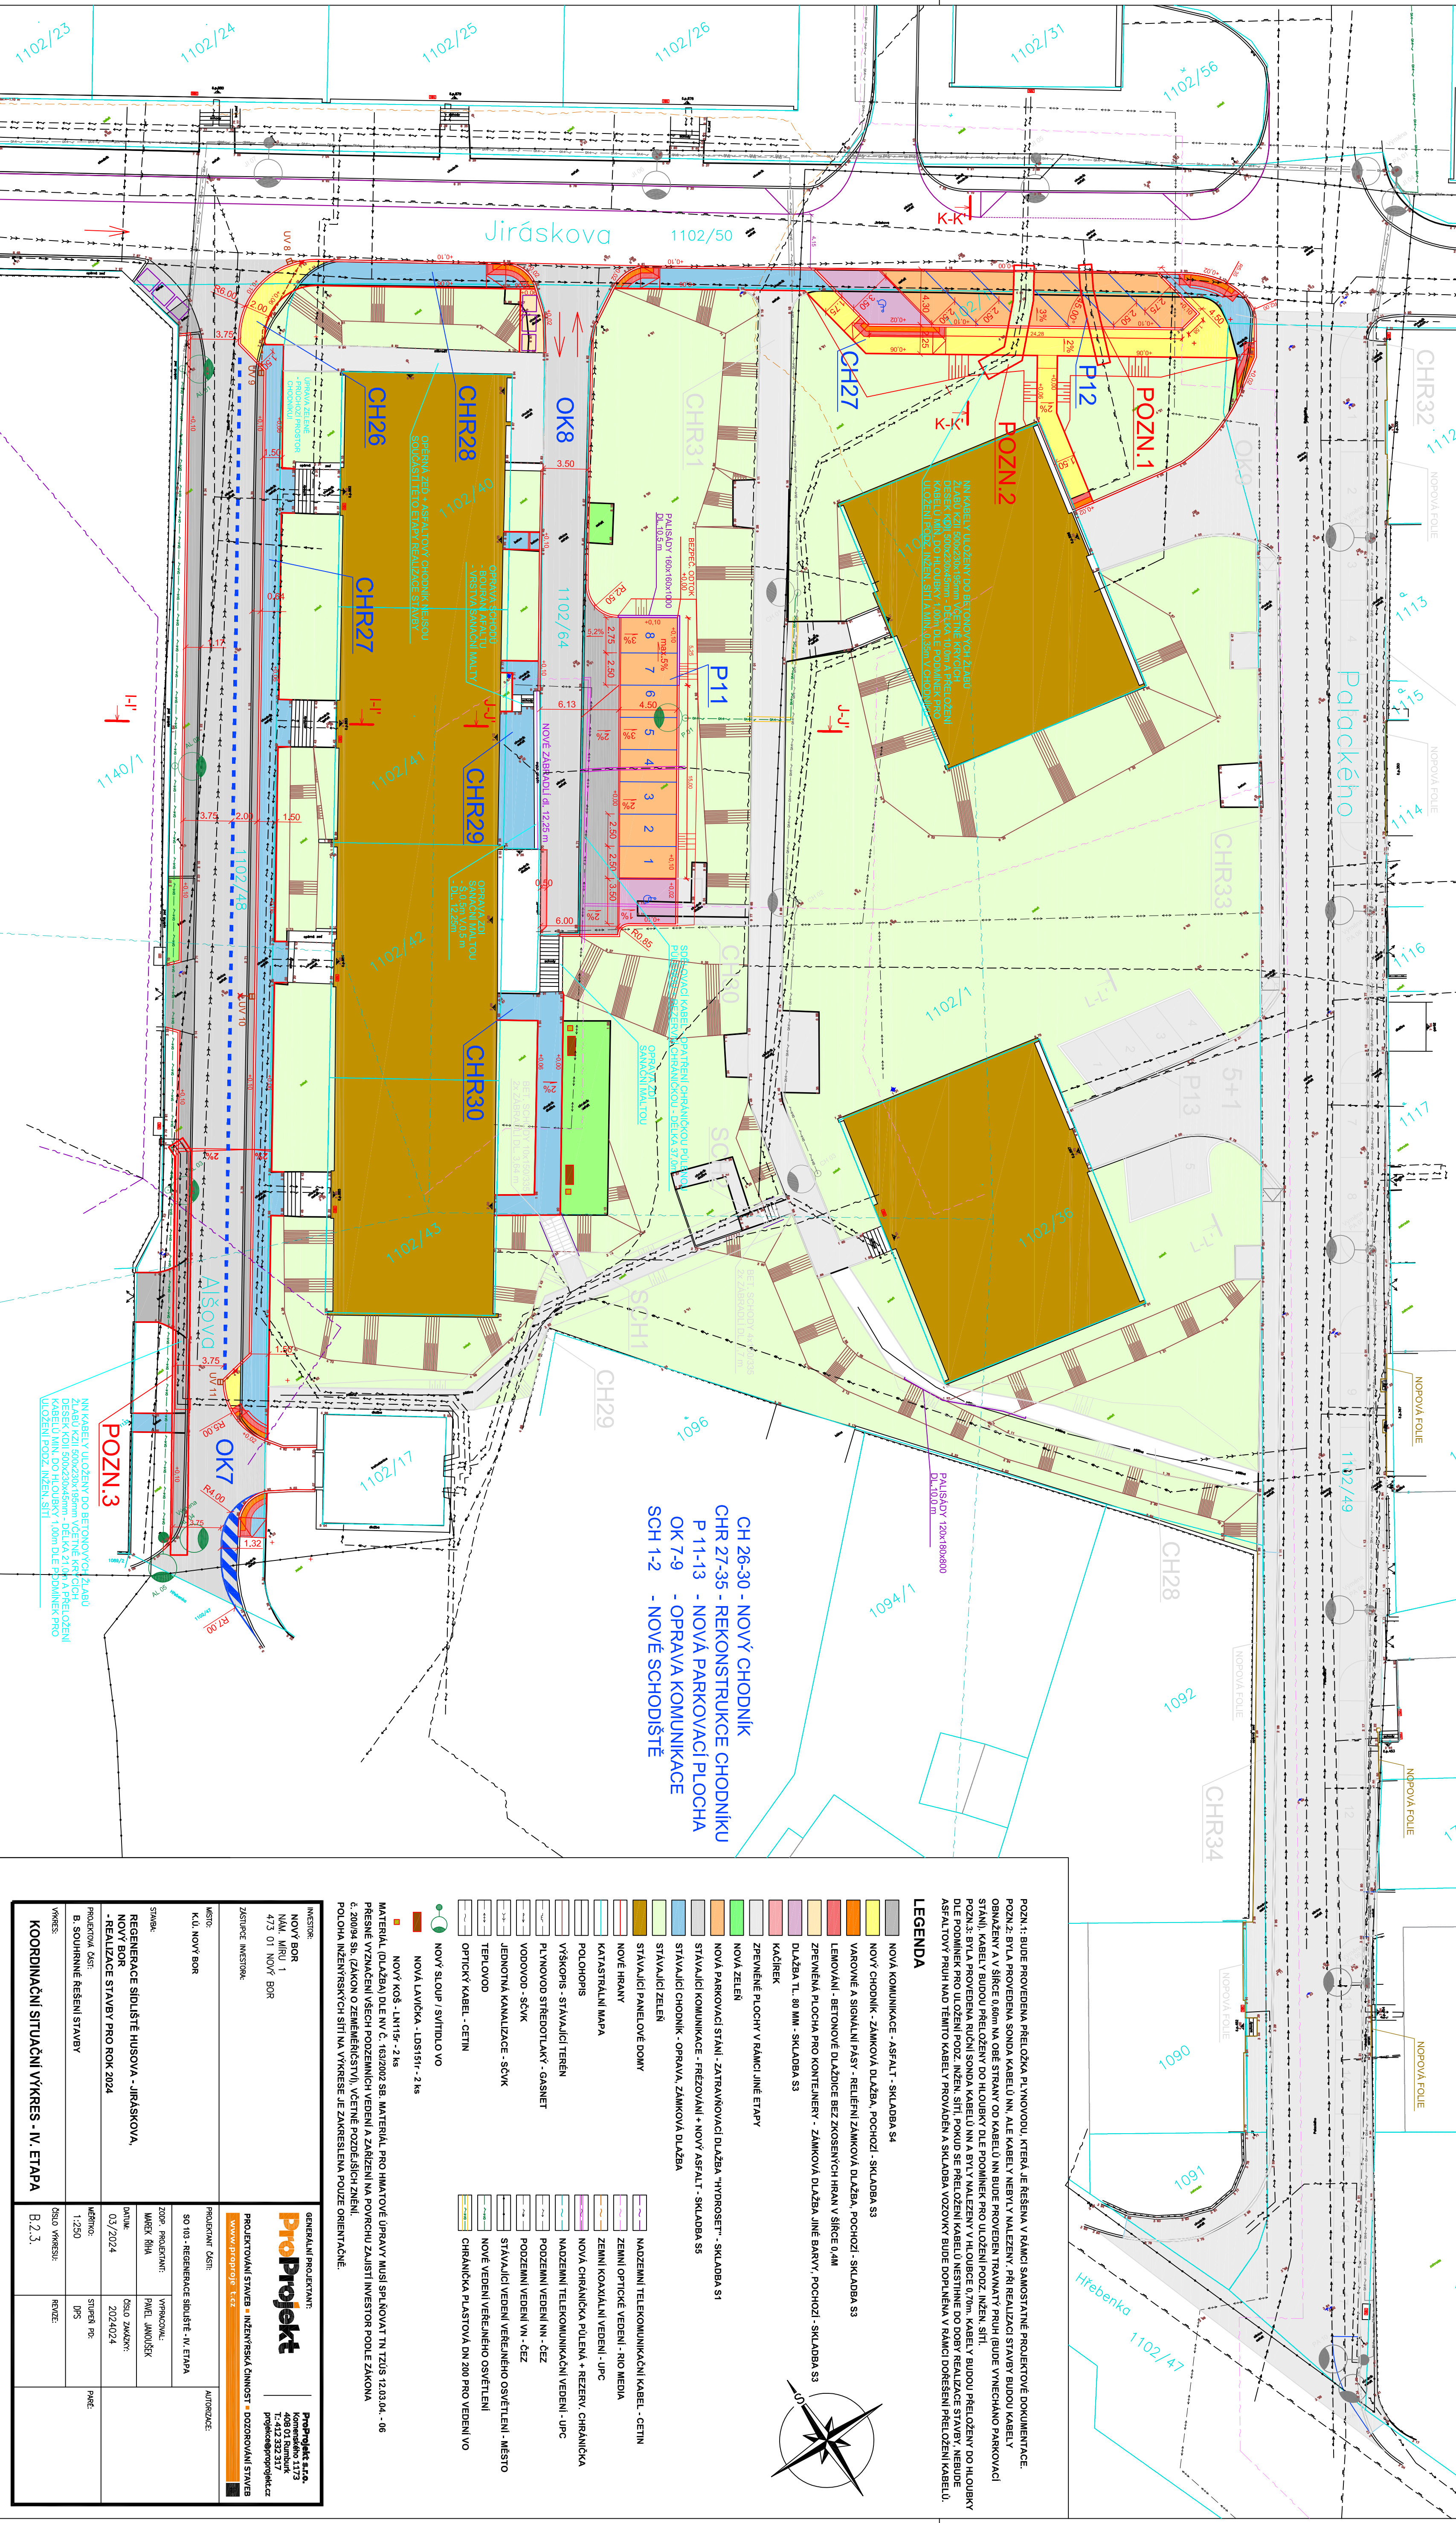

CH 26-30 - NOVÝ CHODNÍK
CHR 27-35 - REKONSTRUKCE CHODNÍKU
P 11-13 - NOVÁ PARKOVACÍ PLOCHA
OK 7-9 - OPRAVA KOMUNIKACE
SCH 1-2 - NOVÉ SCHODIŠTĚ

POZN 1: BUDE PROVĚŘENA PŘELOŽKA PL. VODOVODU, KTERÁ JE ŘEŠENA V RÁMCI SAMOSTATNÉ PROJEKTOVÉ DOKUMENTACE.
POZN 2: BYLA PROVĚŘENA SONDA KABELU NN, ALE KABELY NEBYLY NALEZENY. PŘI REALIZACI STAVBY BUDOU KABELY
OBNAVENY A V ŠÍŘCE 0,60m NA OBE STRANY OD KABELU NN BUDE PROVEDEN TRÁVNAVÝ PRUH. BUDE VYMEČENO PARKOVACÍ
STÁNÍ, KABELY A BUDOUCÍ PŘELOŽKY DO HLUBOKY DLE PODMÍNEK PRO ULIČNÍ POZ. MŮŽE SÍTI
BUDOU PŘEJÍT OČENY DO HLUBOKY
DLE PODMÍNEK PRO ULIČNÍ POZ. NENÍ SÍŤ, POKUD SE PŘELOŽENÍ KABELU UJISTÍTE DO DOBY REALIZACE STAVBY, NEBUDE
ASFAUTOVÝ PRUH NAD TĚMTO KABELY PROVÁDĚN A SKLADBA VOZOVKY BUDE DOPLETĚNA V RÁMCI DOREŠENÍ PŘELOŽENÍ KABELU.

LEGENDA

- NOVÁ KOMUNIKACE - ASFALT - SKLADBA S4
- NOVÝ CHODNÍK - ZÁMKOVÁ DLÁŽBA, POCHOZÍ - SKLADBA S3
- VÁROVNÉ A SIGNÁLNÍ PÁSY - RELIÉFNÍ ZÁMKOVÁ DLÁŽBA, POCHOZÍ - SKLADBA S3
- LEMOVÁNÍ - BETONOVÉ DLÁŽDICE BEZ ZKOSÝCHÝCH HRAN V ŠÍŘCE 0,40m
- ZPEVNĚNÁ PLOCHA PRO KONTEJNERY - ZÁMKOVÁ DLÁŽBA, JINÉ BAVNY, POCHOZÍ - SKLADBA S3
- DLÁŽBA TL. 80 MM - SKLADBA S3
- KÁČÍREK
- ZPEVNĚNÉ PLOCHY V RÁMCI JINÉ ETAPY
- NOVÁ ZELEN
- NOVÁ PARKOVACÍ STÁNÍ - ZATRAVŇOVACÍ DLÁŽBA "HYROSEET" - SKLADBA S1
- STAVAJÍCÍ KOMUNIKACE - FREZOVÁNÍ - NOVÝ ASFALT - SKLADBA S5
- STAVAJÍCÍ CHODNÍK - OPRAVA ZÁMKOVY DLÁŽBA
- STAVAJÍCÍ ZELEN
- STAVAJÍCÍ PANELOVÉ DOMY
- NOVÉ HRANÝ
- KATASTRÁLNÍ MAPA
- POLHOPIŠ
- VÝŠKOPIS - STAVAJÍCÍ TERÉN
- PL. NOVOD STŘEDOTLAKY - GOSNET
- VODOVOD - SCHV
- JEDNOTNÁ KANALIZACE - SCHV
- TERENOVOD
- NOVÝ SLOUP / SVÍTIDLO VO
- NOVÁ LAMPKA - L081511 - 2 ks
- NOVÝ KOŠ - L011151 - 2 ks

MATERIÁL (DLÁŽBA DLE NV Č. 163/2002 SB. MATERIÁL PRO HMAŤOVÉ ÚPRAVY MUSÍ SPLŇOVAT TN TZÚS 12.03.04. - 06
PŘESNÉ VYZNAČENÍ VŠECH PODZEMNÍCH VEDENÍ A ZAŘÍZENÍ NA POVRCHU ZAJISTI INVESTITOR PODLE ZÁKONA
Č. 200/94 Sb. (ZÁKON O ZEMĚMĚŘICSTVÍ), VČETNĚ POZDEJŠÍCH ZMĚN.
POLOHA INŽENÝRSKÝCH SÍTÍ NA VÝKRESU JE ZAKRESLENA POUZE ORIENTAČNĚ.

INVESTOR:
NOVÝ BOR
NÁM. MÍRU 1
473 01 NOVÝ BOR

ZADÁVATEL:
K.Ú. NOVÝ BOR

STAVBA:
REGENERAČNÍ SÍDLIŠTĚ HUSOVA - JIRÁSKOVA,
NOVÝ BOR
- REALIZACE STAVBY PRO ROK 2024

PROJEKTOVÝ ÚČEL:
B. SOUHRNNÉ ŘEŠENÍ STAVBY

VÝKRES:
KOORDINAČNÍ SITUACI VÝKRES - IV. ETAPA

PROJEKTOVÝ STAVBA - INŽENÝRSKÁ ČINNOST - DOZOROVÁNÍ STAVBY

www.proprojekt.cz

PROJEKTANT:
Ing. Petr Štěpánek
1173
11-432 323 317
proje@proprojekt.cz

AUTORIZACE:
Ing. Petr Štěpánek
1173
11-432 323 317
proje@proprojekt.cz