

SKLONOVÉ POMĚRY

PRŮBĚH PŘÍLEHLÉ HRANY

ODVODNĚNÍ

KÓTY NIVELETY

KÓTY TERÉNU

SROVNÁVACÍ ROVINA

STANIČENÍ


OZNAČENÍ PŘÍČNÝCH ŘEZŮ






VZDÁLENOST PŘÍČNÝCH ŘEZŮ

STANIČENÍ HLAVNÍCH BODŮ

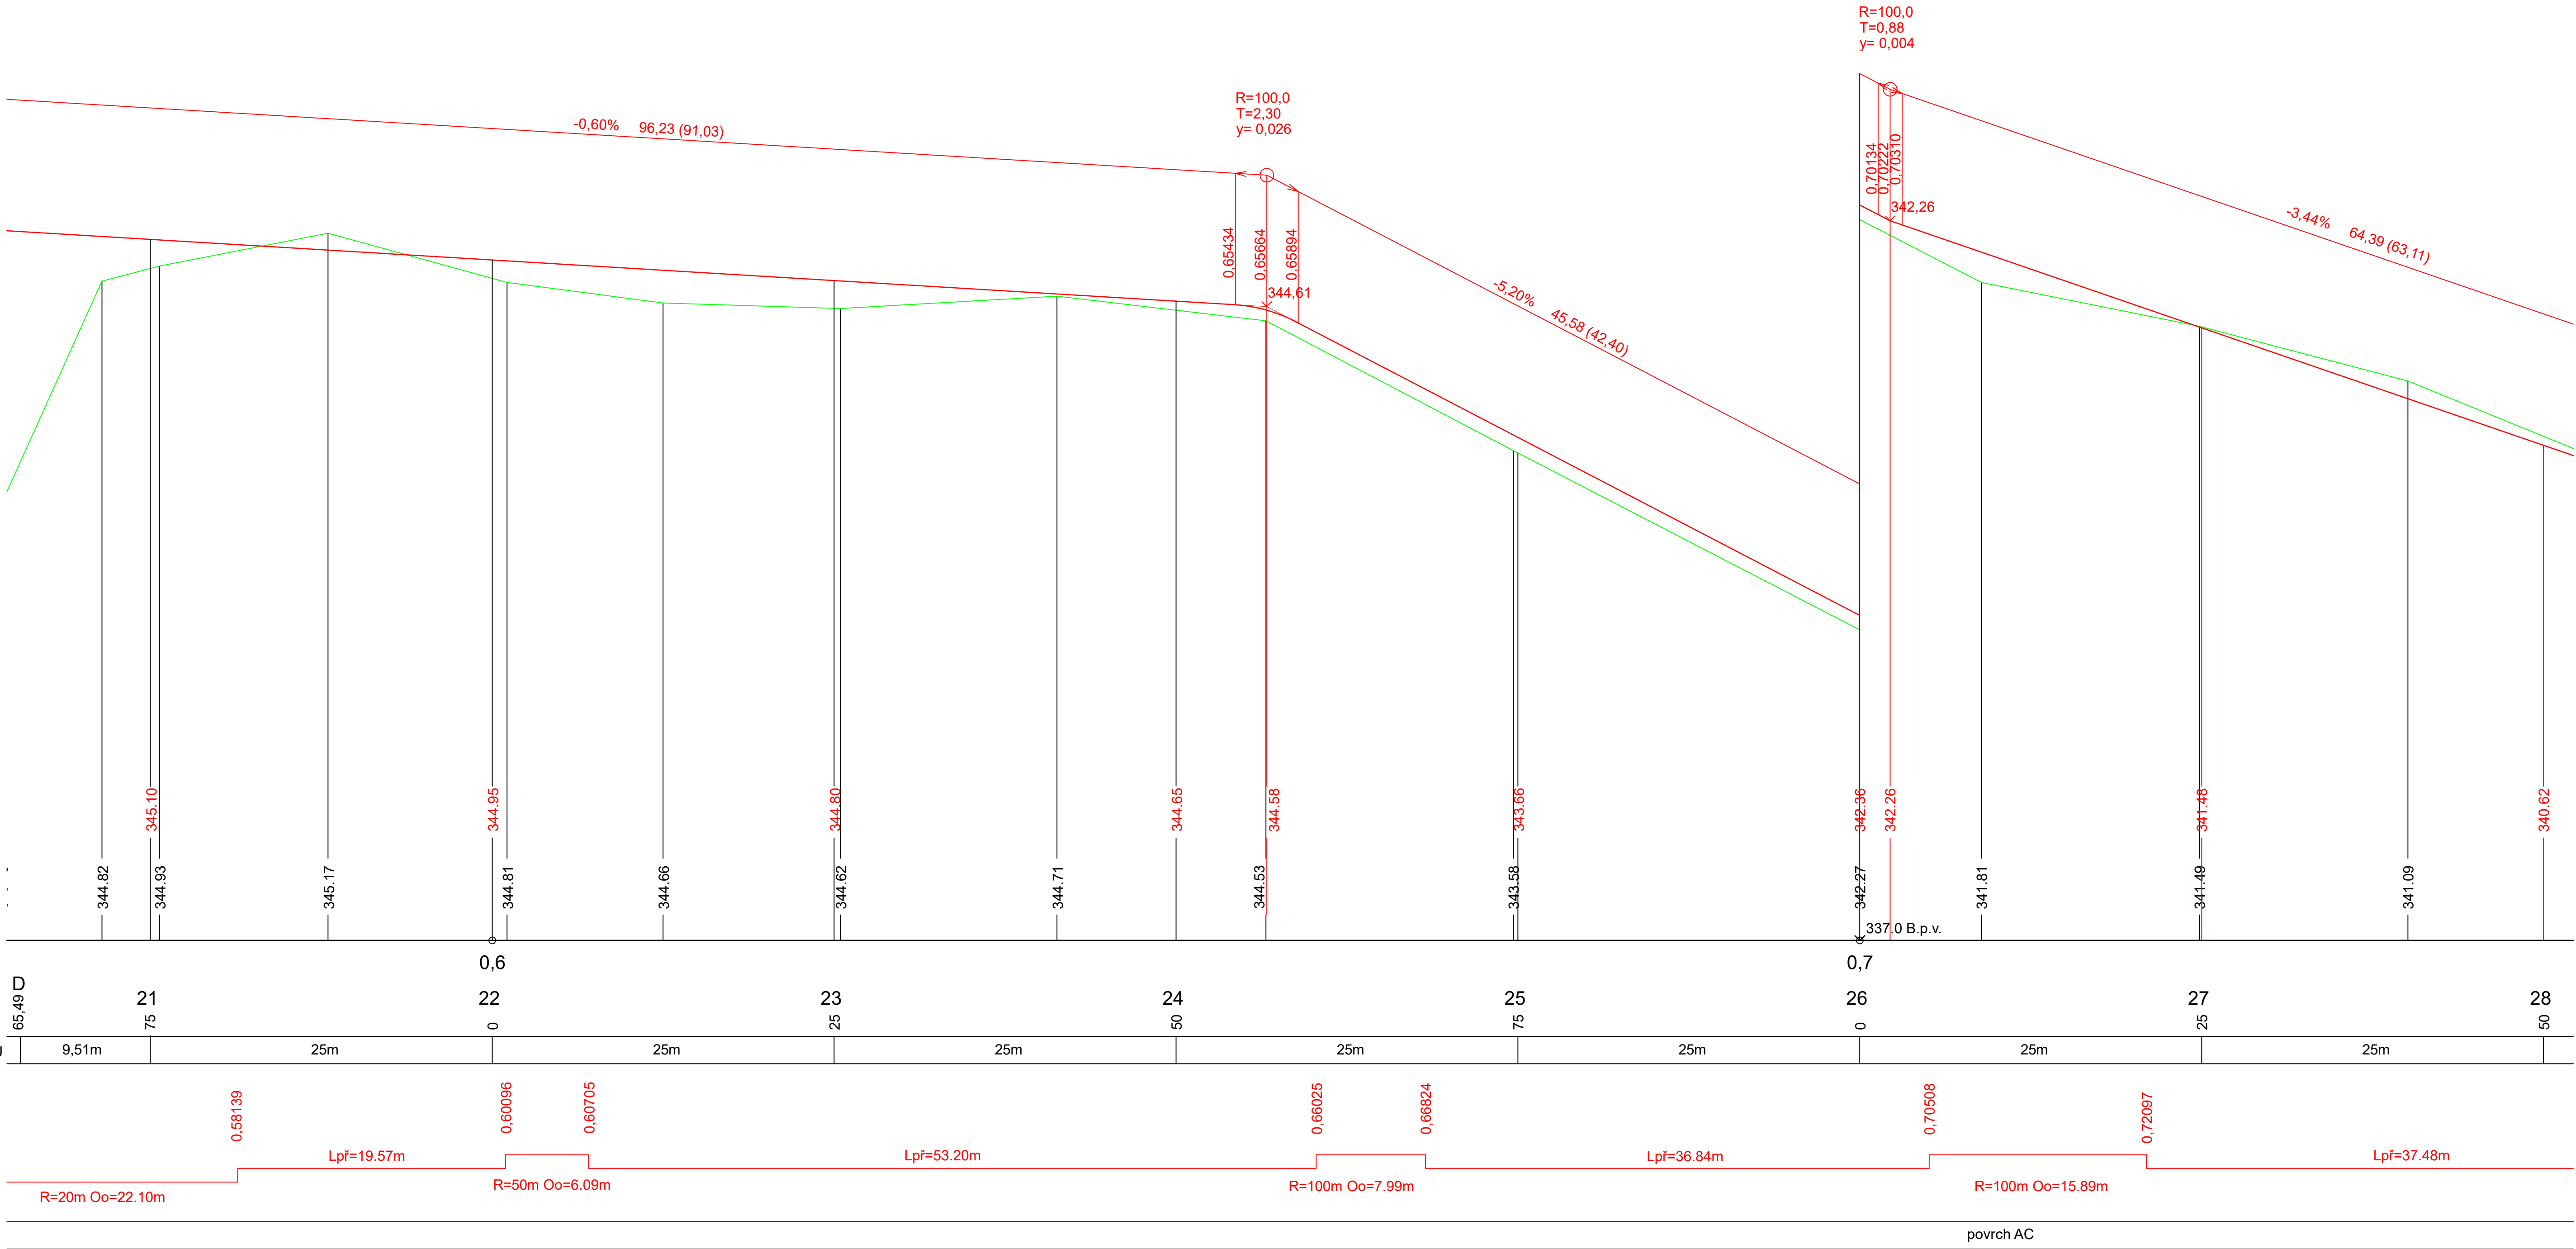SMĚROVÉ POMĚRY

KONSTRUKCE VOZOVKY

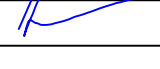

Název akce: CYKLOSTEZKA LÍPA - BOR NA KOLE (ÚSEK NOVÝ BOR - CHOTOVICE)					
Investor:  Město Nový Bor Náměstí Míru 1 473 01 Nový Bor tel. 487 712 311			Generální projektant:  Projektová kancelář VANER s.r.o. V Horkách 101/1 460 07 Liberec 9 tel. 485 152 532		
Název části: DOKUMENTACE OBJEKTŮ				Označení části: D	
Název oddílu: CYKLOSTEZKA NOVÝ BOR - CHOTOVICE				Označení oddílu: D.1 SO 101	
 s. r. o. PROJEKTOVÁ KANCELÁŘ	Vypracoval	ING. J. JEŽEK		zak. číslo	19-11-055
	Zodp. projektant	ING. J. VANER		datum	05/2024
	Techn. kontrola	ING. J. VANER		stupeň	PDP5
	Investor	MĚSTO NOVÝ BOR		měřitko	1 : 250/25
Adresa : V Horkách 101/1 460 07 Liberec 9 tel.: 485 152 532		Příloha : PODÉLNÝ PROFIL 4.DÍL		č. přílohy: 3.4	paré: