

SKLONOVÉ POMĚRY

PRŮBĚH PŘÍLEHLÉ HRANY

ODVODNĚNÍ

KÓTY NIVELETY

KÓTY TERÉNU

SROVNÁVACÍ ROVINA

STANIČENÍ

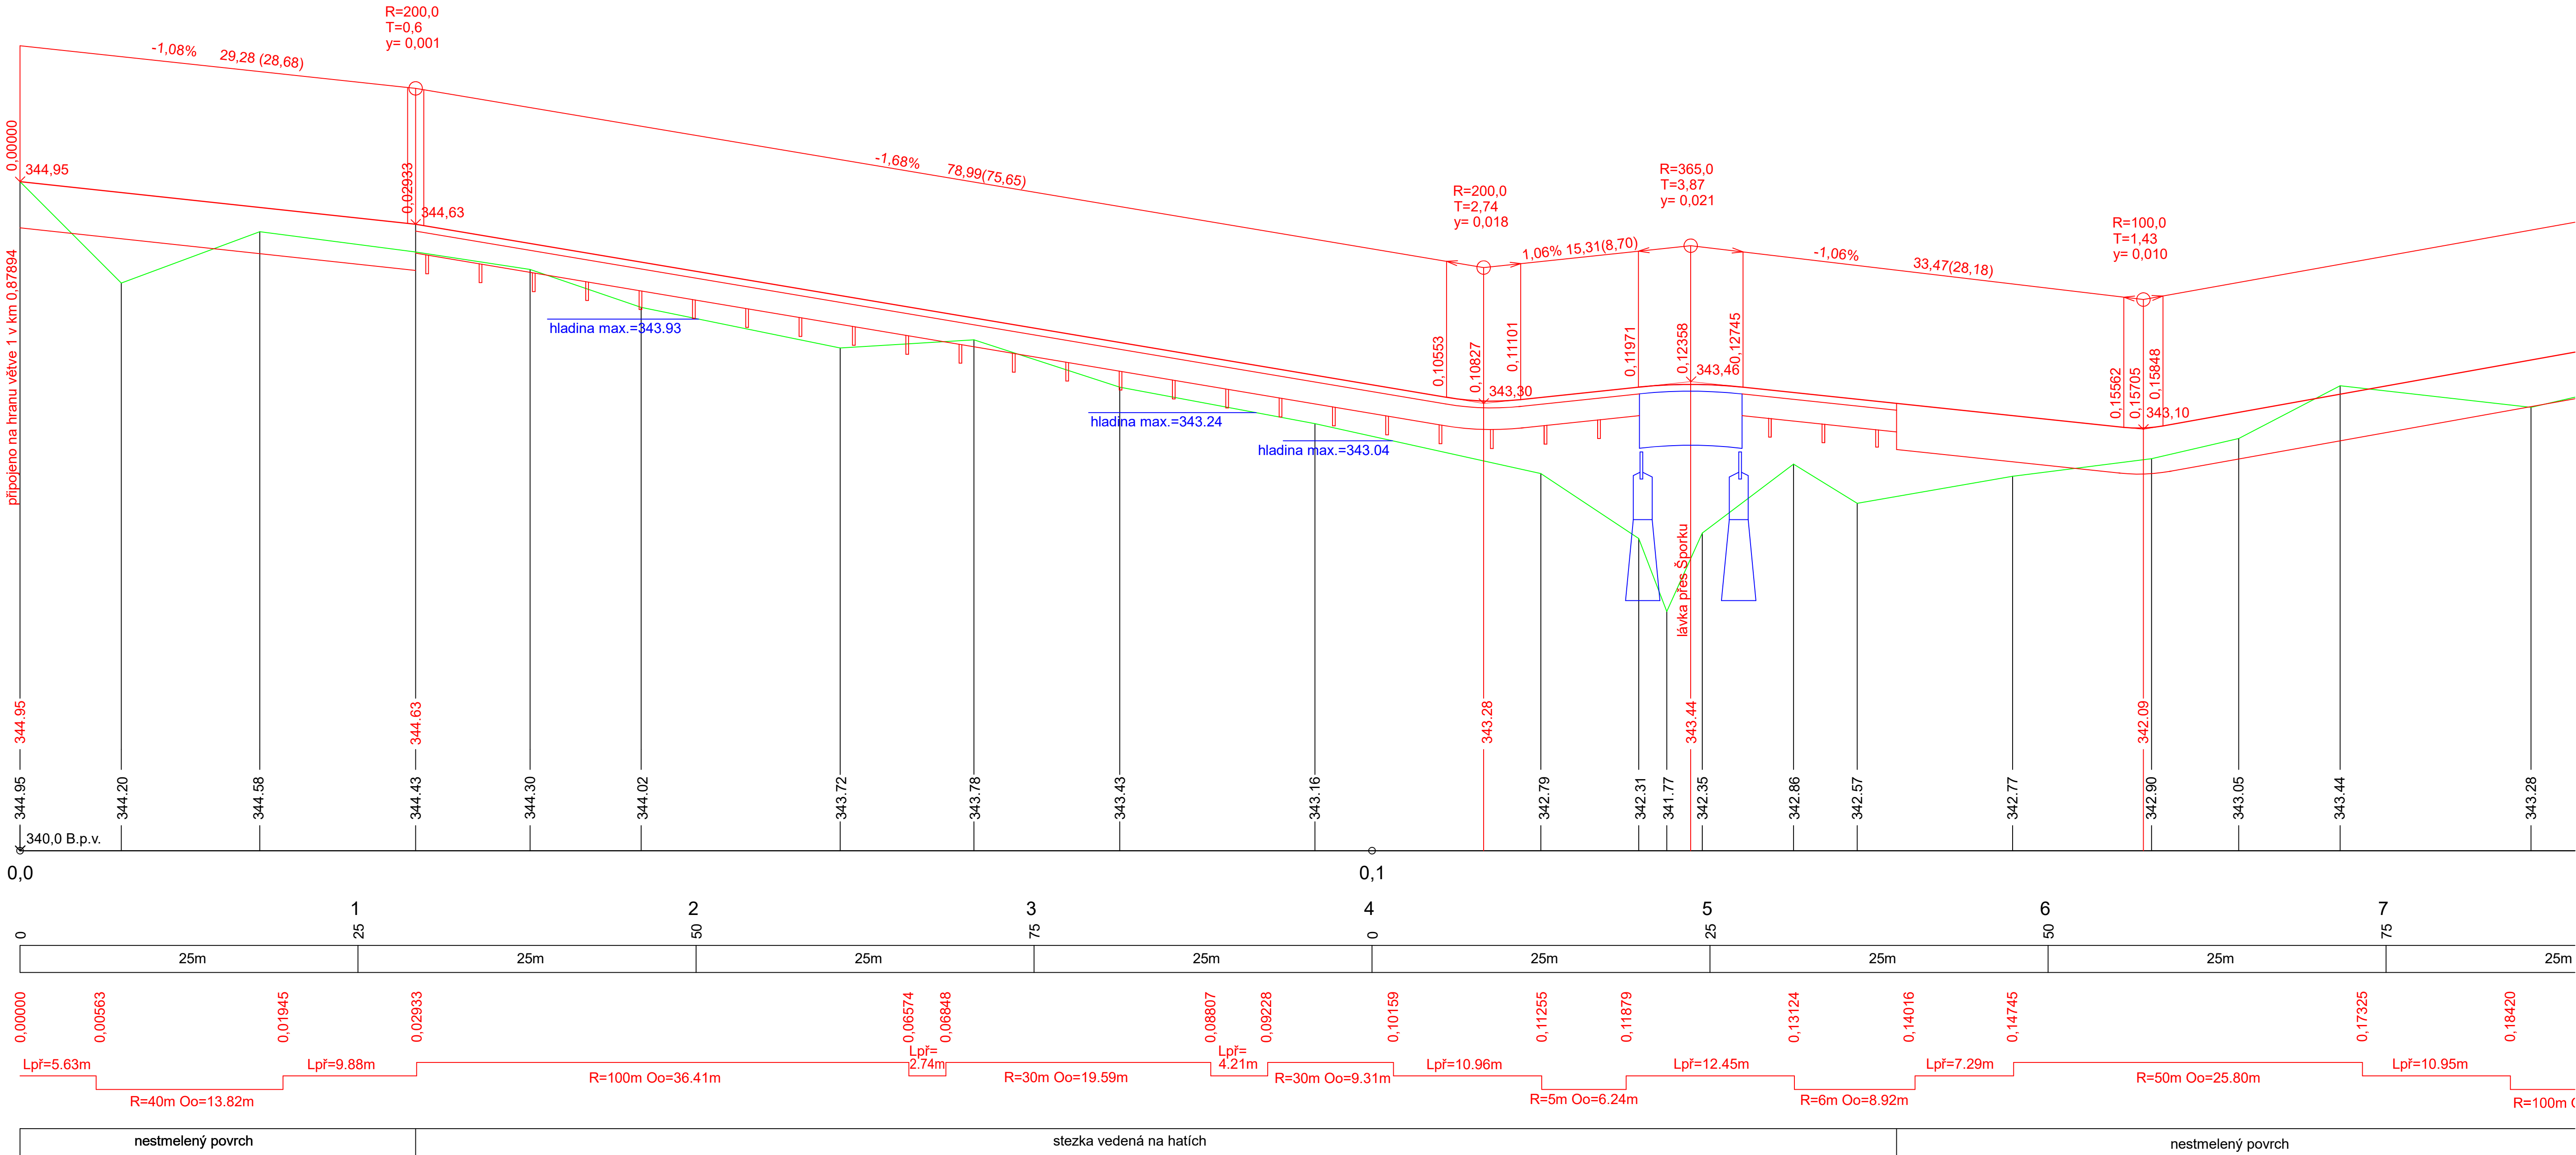
OZNAČENÍ PŘÍČNÝCH ŘEZŮ




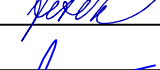

VZDÁLENOST PŘÍČNÝCH ŘEZŮ

STANIČENÍ HLAVNÍCH BODŮ

SMĚROVÉ POMĚRY

KONSTRUKCE VOZOVKY



Název akce : CYKLOSTEZKA LÍPA - BOR NA KOLE (ÚSEK NOVÝ BOR - CHOTOVICE)					
Investor: <div></div> <div>Město Nový Bor Náměstí Míru 1 473 01 Nový Bor tel. 487 712 311</div>			Generální projektant: <div></div> <div>Projektová kancelář VANER s.r.o. V Horkách 101/1 460 07 Liberec 9 tel. 485 152 532</div>		
Název části : DOKUMENTACE OBJEKTŮ			Označení části : D		
Název oddílu : CYKLOSTEZKA NOVÝ BOR - CHOTOVICE			Označení oddílu : D.1 SO 101		
<div></div> <div>PROJEKTOVÁ KANCELÁŘ</div>	Vypracoval	ING. J. JEŽEK		zak. číslo	19-11-055
	Zodp. projektant	ING. J. VANER		datum	05/2024
	Techn. kontrola	ING. J. VANER		stupeň	PDPŠ
	Investor	MĚSTO NOVÝ BOR		měřítka	1 : 250/25
Adresa : V Horkách 101/1 460 07 Liberec 9 tel. 485 152 532		Příloha : PODÉLNÝ PROFIL 1.DÍL		č. přílohy:	paré:
				3.1	