



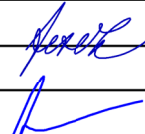


ROZHLEDOVÉ POMĚRY NA SJEZDU OD RD č.p. 6
km 1.14300
M = 1 : 250

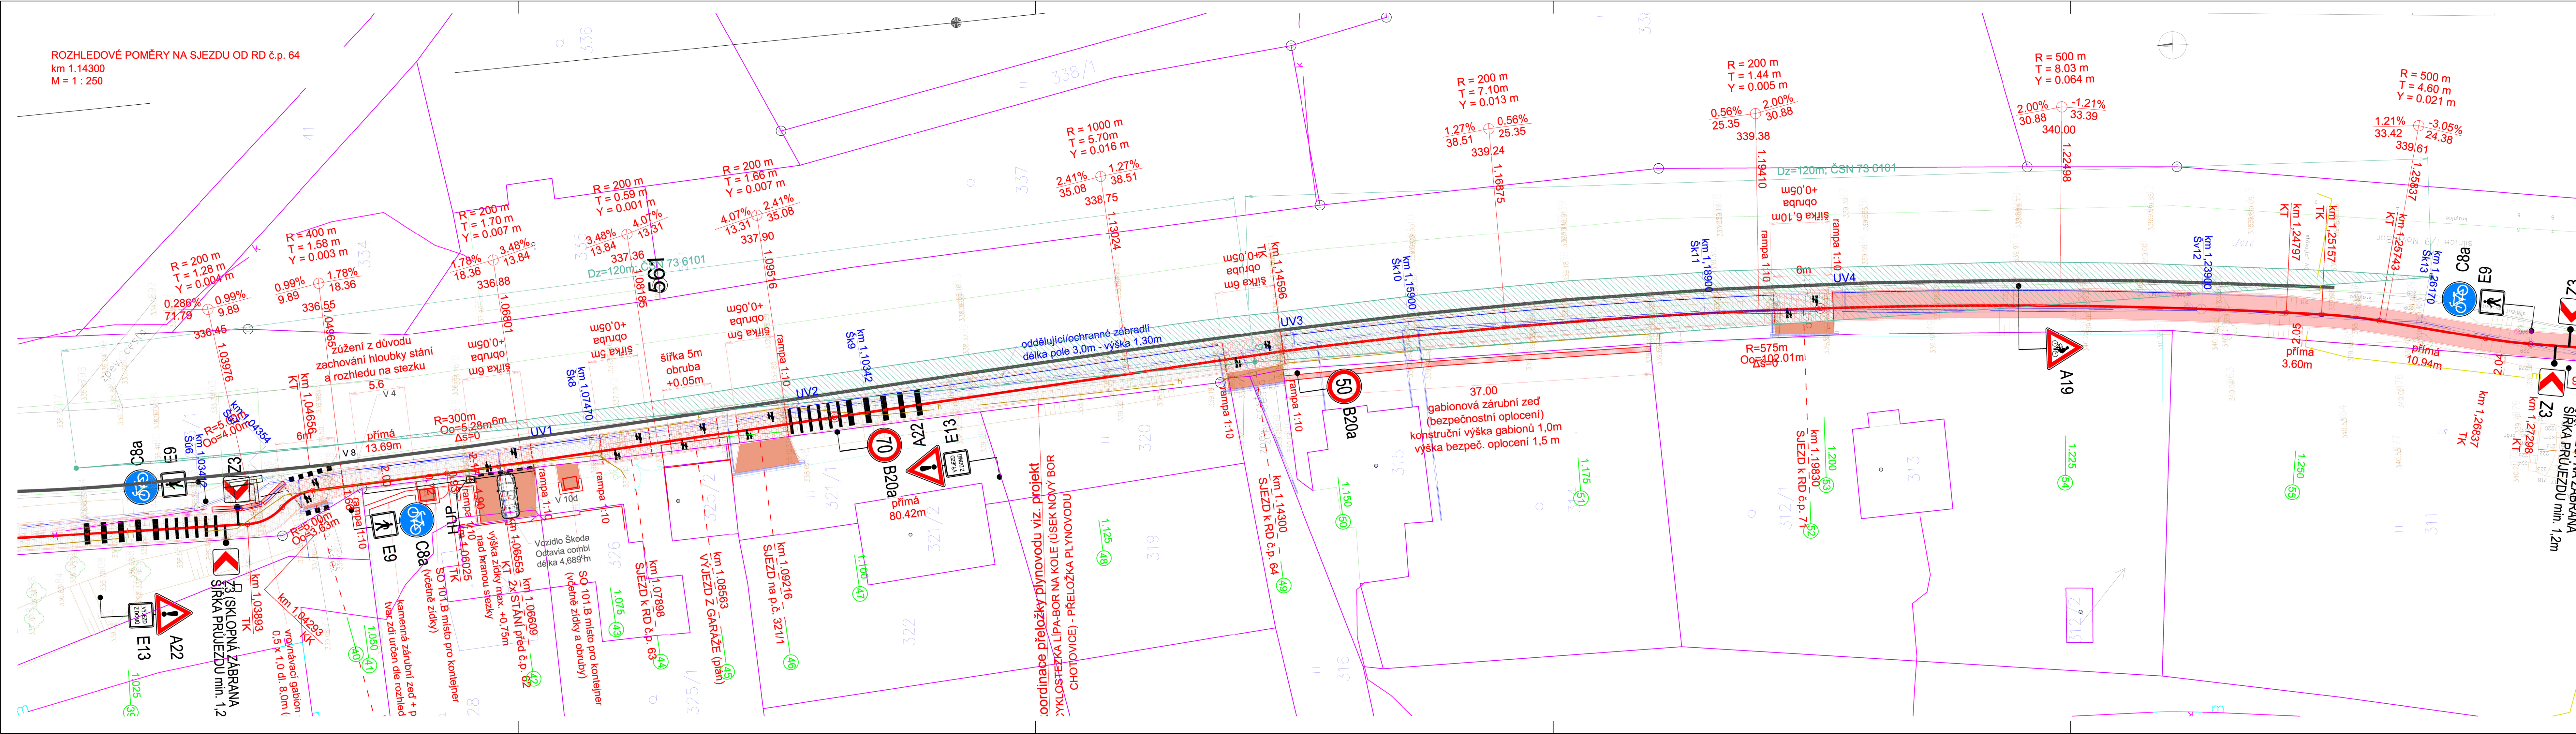

ROZHLEDOVÉ POLE ČSN 73 6101
V_s = 90 km/h; D_z=120 m

Název akce : <h1>CYKLOSTEZKA LÍPA - BOR NA KOLE</h1>			
Investor:  Město Nový Bor Náměstí Míru 1 473 01 Nový Bor tel. 487 712 311	Generální projektant:  Projektová kancelář VANER s.r.o. V Horkách 101/1 460 07 Liberec 9 tel. 485 152 532		
Název části : <h2>DOKUMENTACE OBJEKTŮ</h2>	Označení části : <h2>D</h2>		
Název oddílu : <h2>CYKLOSTEZKA NOVÝ BOR - CHOTOVICE</h2>	Označení oddílu : <h2>D.1 SO 101</h2>		
 <small>PROJEKTOVÁ KANCELÁŘ</small>	Vypracoval ING. J. JEŽEK Zodp. projektant ING. J. VANER Techn. kontrola  Investor MĚSTO NOVÝ BOR	zak. číslo 19-11-055 datum 05/2024 stupeň PDPS měřítko 1 : 250 č. přílohy: <h1>6.7</h1>	19-11-055 05/2024 PDPS 1 : 250 paré:
Adresa : V Horkách 101/1 460 07 Liberec 9 tel: 485 152 532		Příloha : ROZHLED ZE SJEZDU V KM 1,14300 NA I/9	