


0,2

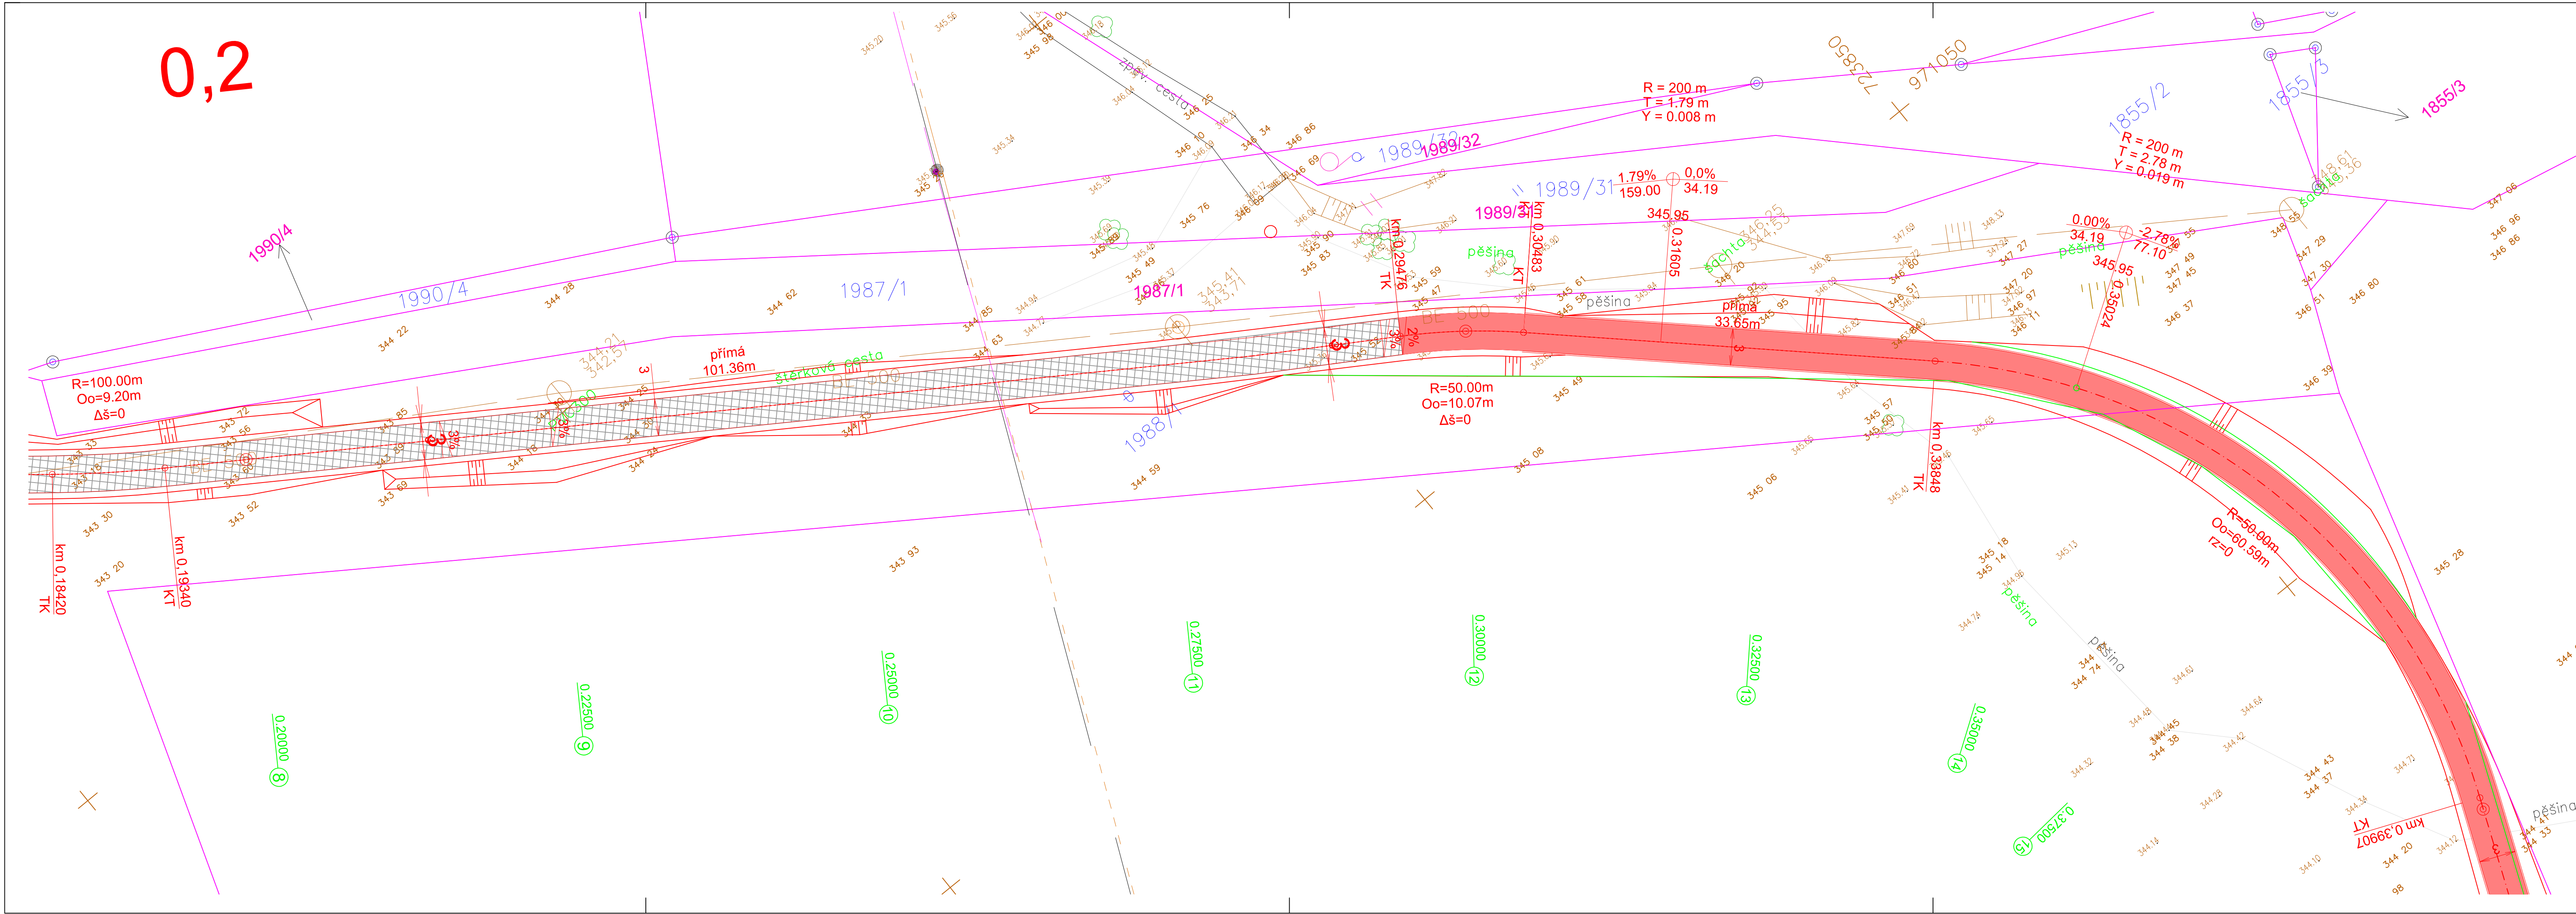



VYSVĚTLIVKY

- SO 101 STEZKA - ÚSEK S NESTMELENOU ÚPRAVOU POVRCHU
- SO 101 STEZKA - ÚSEK NA POVALECH
- SO 101 STEZKA - POVRCH AC
- SO 101 STEZKA - POVRCH DLAŽBA BETON BARVA PŘÍRODNÍ (v úsecích souběhu stezky s plynárenským zařízením)
- SO 101 STEZKA - POVRCH DLAŽBA BETON BARVA ČERVENÁ (barevné zvýraznění sjezdů a samostatných sjezdů)
- SO 101 STEZKA - TĚLESO STEZKY Z VYZTUŽENÉ ZEMINY
- SO 101 STEZKA - ZÁBRADLÍ 1,3m (OCHRANNÉ / ODDĚLOVACÍ)
- SO 101 STEZKA - ZATrubNĚNÍ PŘÍKOPU DN 300 (podrobně viz D.1.3)
- SO 101 STEZKA - PŘÍPOJKY OKAPOVÝCH SVODŮ A LINIOVÝCH ŽLABŮ
- SO 101 LINIOVÝ ODVODŇOVACÍ ŽLAB NAD SJEZDY
- SO 101.B - OSTATNÍ PLOCHY (povrchy sjezdů, místa pro kontejnery)

LEGENDA SÍTÍ:


- CETIN a.s., síť nízkého napětí
- CETIN a.s., STP
- ČEZ Distribuce, a.s., VN nadzemní vedení
- ČEZ Distribuce, a.s., VN podzemní vedení
- ČEZ Distribuce, a.s., NN nadzemní vedení
- ČEZ Distribuce, a.s., NN podzemní vedení
- GasMet, s.r.o., síť plynárenského zařízení
- SČVK, a.s., vodovod
- SČVK, a.s., kanalizace

Název akce :
CYKLOSTEZKA LÍPA - BOR NA KOLE (ÚSEK NOVÝ BOR - CHOTOVICE)

Investor:	Generální projektant:
 Město Nový Bor Náměstí Míru 1 473 01 Nový Bor tel. 487 712 311	 Projektová kancelář VANER s.r.o. V Horkách 101/1 460 07 Liberec 9 tel. 485 152 532

Název části :	Označení části :
SITUAČNÍ VÝKRESY	C

Název oddílu :	Označení oddílu :

	Vypracoval	ING.J.JEŽEK	zak. číslo	19-11-055
	Zodp. projektant	ING.J.VANER	datum	05/2024
	Techn. kontrola	ING.J.VANER	stupeň	PDPS
	Investor	MĚSTO NOVÝ BOR	měřítko	1 : 200
	Adresa : V Horkách 101/1 460 07 Liberec 9 tel.: 485 152 532	Příloha :	č. přílohy:	paré:

SITUACE - 2. DÍL		4.2
------------------	--	-----