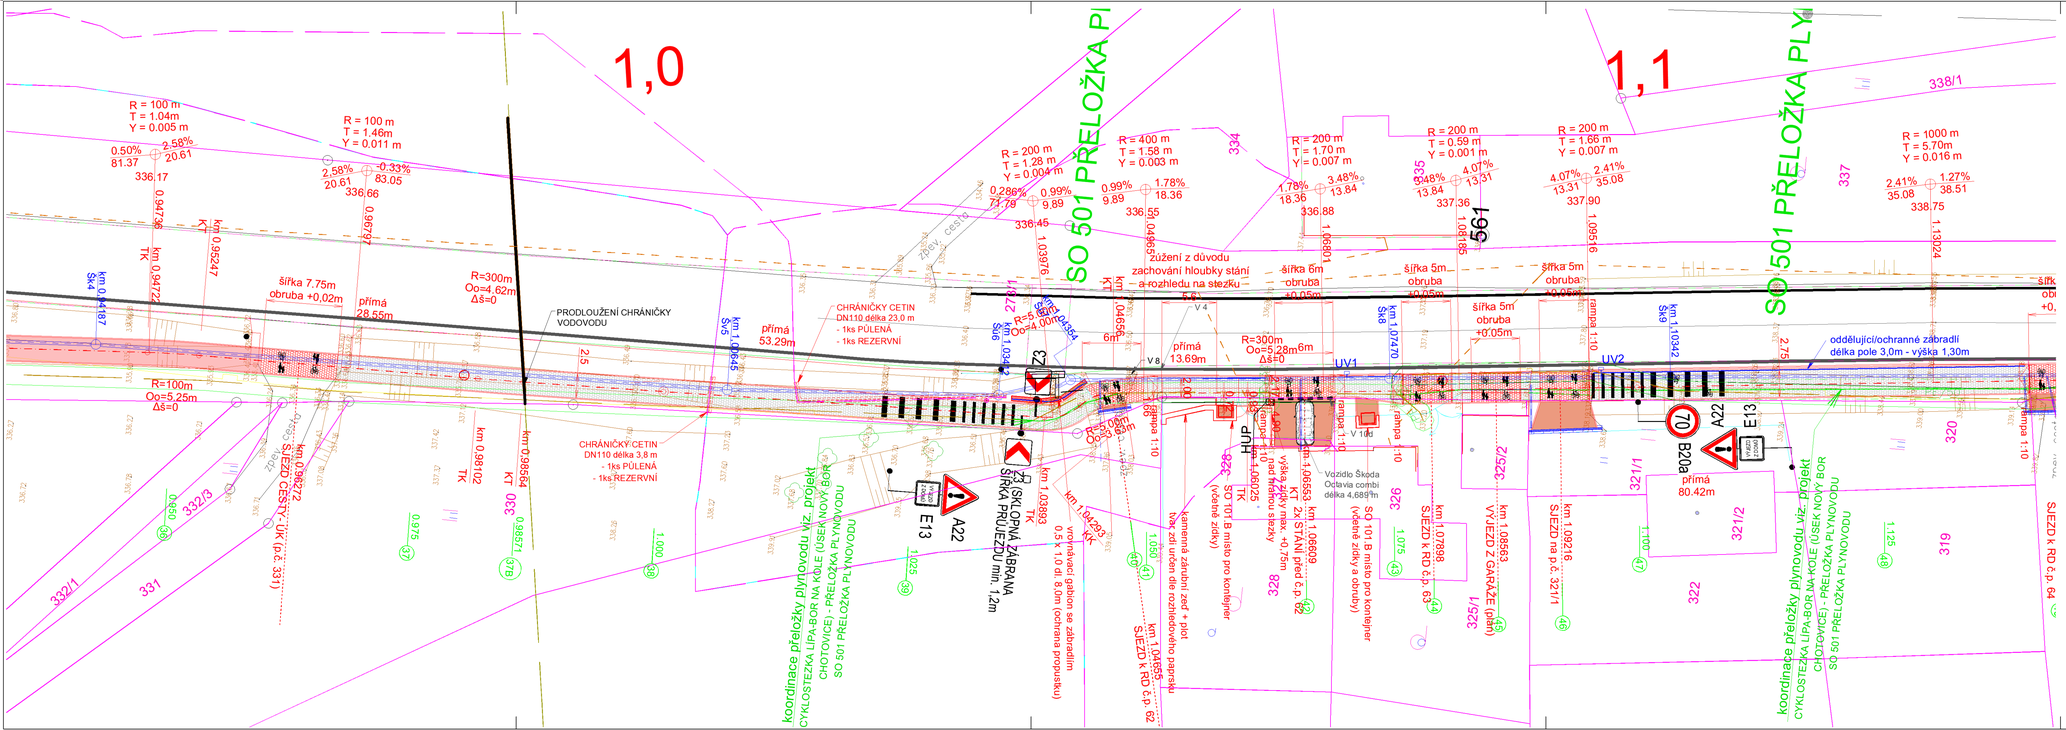
1,0
1,1
SO 501 PŘELOŽKA PLYNOVODU
SO 501 PŘELOŽKA PLYNOVODU
R = 100 m
T = 1.04m
Y = 0.005 m
R = 100 m
T = 1.46m
Y = 0.011 m
R = 200 m
T = 1.28 m
Y = 0.004 m
R = 400 m
T = 1.58 m
Y = 0.003 m
R = 200 m
T = 1.70 m
Y = 0.007 m
R = 200 m
T = 0.59 m
Y = 0.001 m
R = 200 m
T = 1.66 m
Y = 0.007 m
R = 1000 m
T = 5.70m
Y = 0.016 m
0.50%
81.37
2.58%
20.61
2.58%
20.61
-0.33%
83.05
0.286%
71.79
0.99%
9.89
0.99%
9.89
1.78%
18.36
1.78%
18.36
3.48%
13.84
3.48%
13.84
4.07%
13.31
4.07%
13.31
2.41%
35.08
2.41%
35.08
1.27%
38.51
336.17
336.66
336.45
336.55
336.88
337.36
337.90
338.75
334
335
337
338/1
km 0.94736
km 0.95247
km 0.95797
km 0.96102
km 0.96564
km 0.96571
km 0.96656
km 0.96854
TK
KT
šířka 7.75m
obruba +0,02m
přímá
28.55m
R=300m
Oo=4.62m
Δš=0
PRODLOUŽENÍ CHRÁNIČKY VODOVODU
CHRÁNIČKY CETIN
DN110 délka 23,0 m
- 1ks PŮLENÁ
- 1ks REZERVNÍ
přímá
53.29m
zúžení z důvodu
zachování hloubky stání
a rozhledu na stezku
šířka 6m
obruba
+0.05m
přímá
13.69m
R=300m
Oo=5.28m
Δš=0
šířka 5m
obruba
+0.05m
šířka 5m
obruba
+0.05m
šířka 5m
obruba
+0.05m
oddělující/ochranné zábradlí
délka pole 3,0m - výška 1,30m
R=100m
Oo=5.25m
Δš=0
CHRÁNIČKY CETIN
DN110 délka 3,8 m
- 1ks PŮLENÁ
- 1ks REZERVNÍ
SKLOPNÁ ZÁBRANA
ŠÍŘKA PRŮJEZDU min. 1,2m
vyplňovací gabion se zábradlím
0,5 x 1,0 dl. 8,0m (ochrana propustku)
kamenná záhlavní zeď + plot
bez zdi určen dle rozhledového pásmu
Vozidlo Škoda
Octavia combi
délka 4,689 m
SO 101 B místo pro kontejner
(včetně zdi a odrubu)
SO 101 B místo pro kontejner
(včetně zdi a odrubu)
výška zdi max. +0,75m
nad hranou stezky
2x STÁNÍ před č.p. 62
SJEZD k RD č.p. 63
SJEZD k RD č.p. 62
VJEZD Z GARÁŽE (plán)
SJEZD dle p.č. 321/1
SJEZD k RD č.p. 64
přímá
80.42m
koordinace přeložky plynovodu viz. projekt
CYKLOSTEZKA LÍPA-BOR NA KOLE (ÚSEK NOVÝ BOR
CHOTOVICE) - PŘELOŽKA PLYNOVODU
SO 501 PŘELOŽKA PLYNOVODU
koordinace přeložky plynovodu viz. projekt
CYKLOSTEZKA LÍPA-BOR NA KOLE (ÚSEK NOVÝ BOR
CHOTOVICE) - PŘELOŽKA PLYNOVODU
SO 501 PŘELOŽKA PLYNOVODU
V1
V2
V3
V4
V5
V6
V7
V8
UV1
UV2
rampa 1:10
rampa 1:10
rampa 1:10