

SKLONOVÉ POMĚRY

PRŮBĚH PŘILEHLÉ HRANY

ODVODNĚNÍ

KÓTY NIVELETY

KÓTY TERÉNU

SROVNÁVACÍ ROVINA

STANIČENÍ

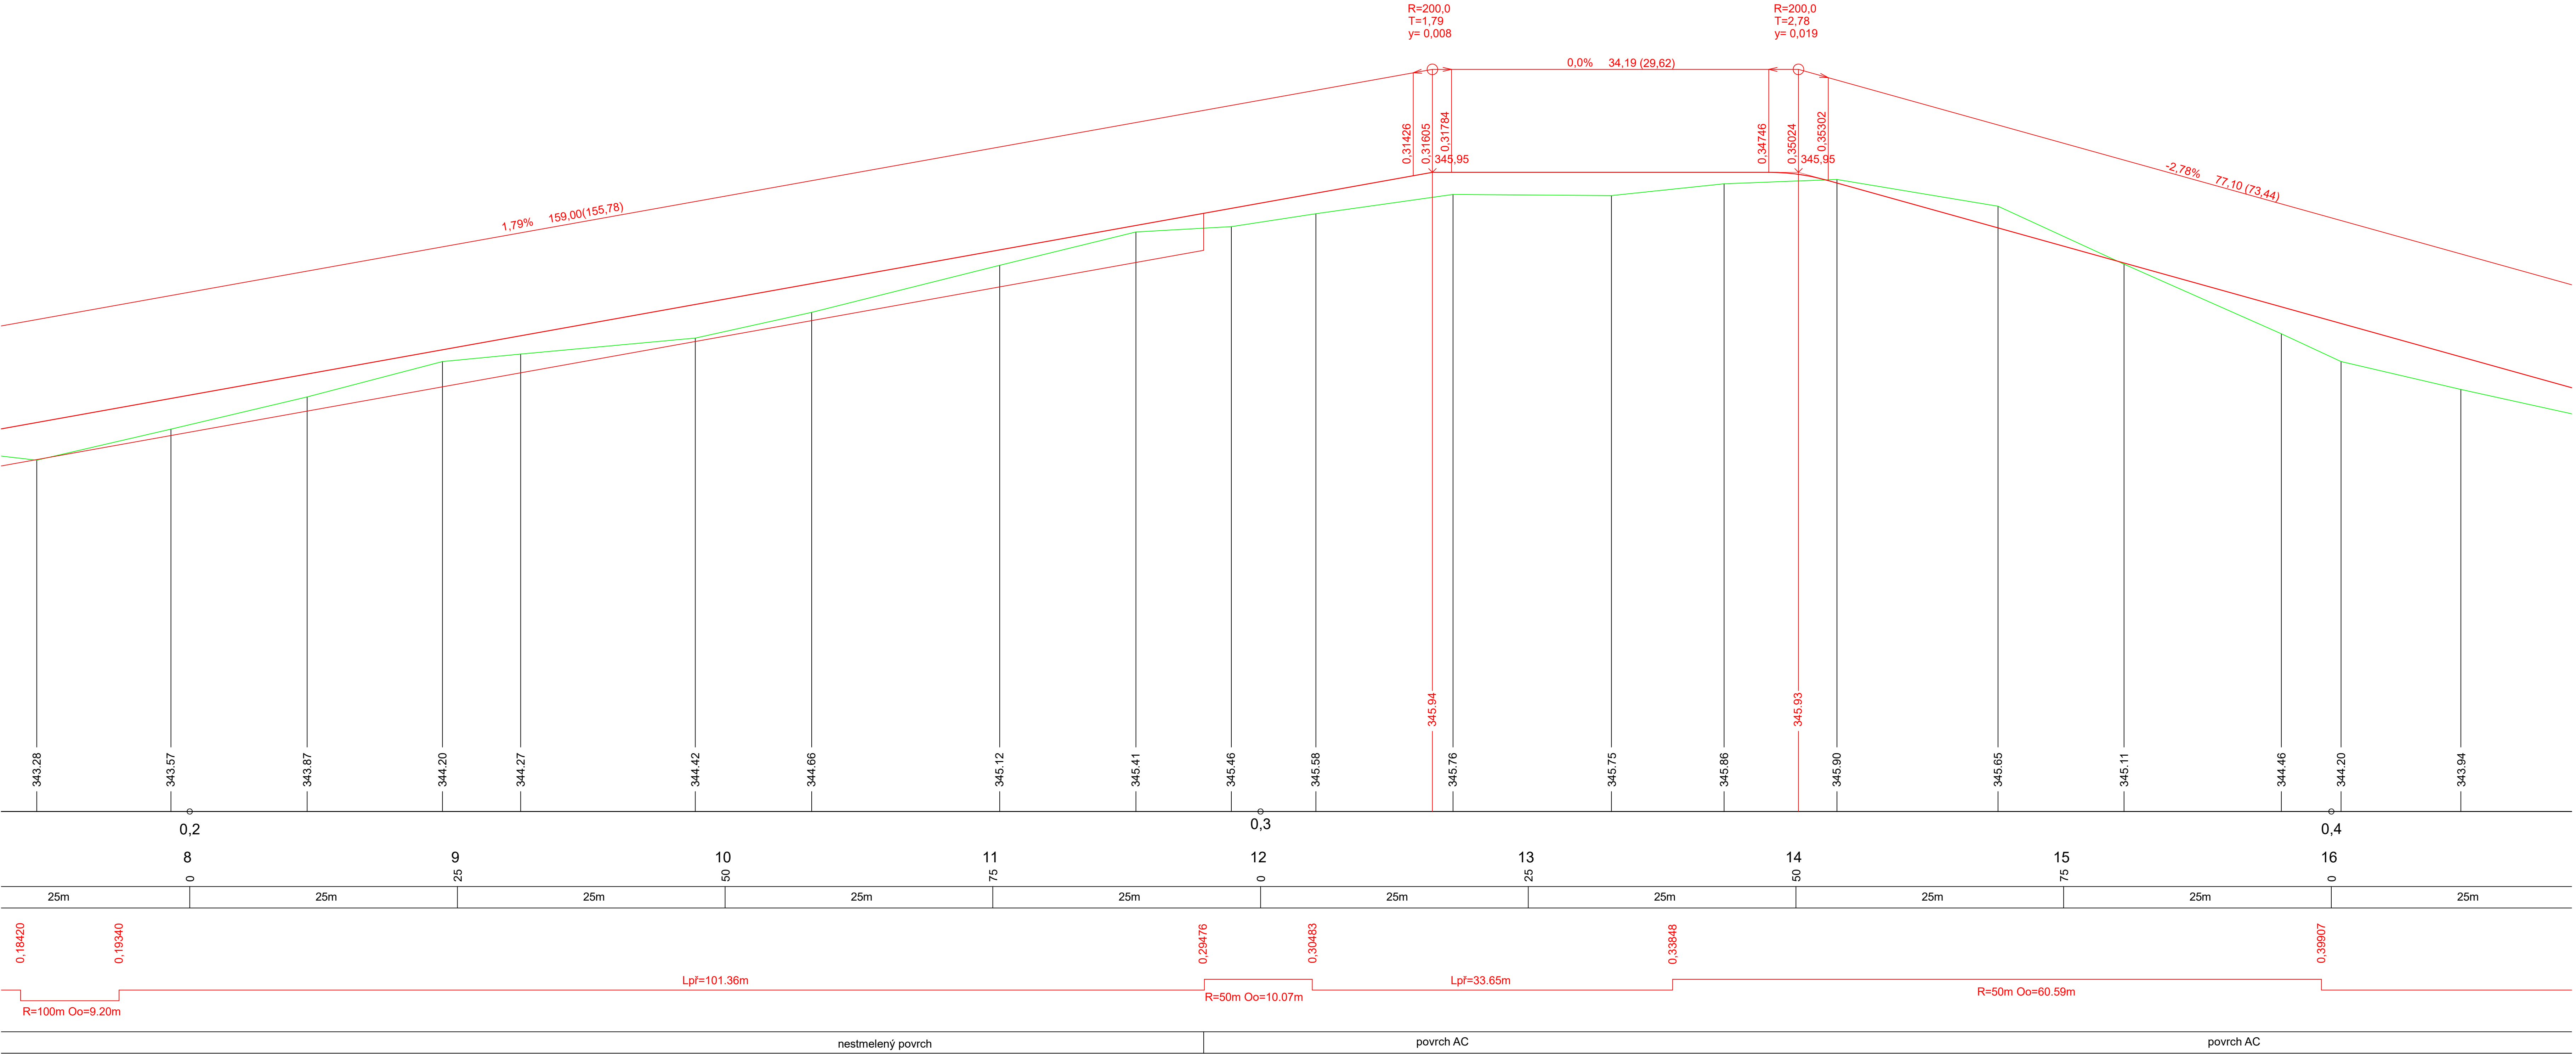
OZNAČENÍ PŘÍČNÝCH ŘEZŮ






VZDÁLENOST PŘÍČNÝCH ŘEZŮ

STANIČENÍ HLAVNÍCH BODŮ

SMĚROVÉ POMĚRY

KONSTRUKCE VOZOVKY



Název akce : CYKLOSTEZKA LÍPA - BOR NA KOLE (ÚSEK NOVÝ BOR - CHOTOVICE)					
Investor:			Generální projektant:		
					
Město Nový Bor Náměstí Míru 1 473 01 Nový Bor tel. 487 712 311			Projektová kancelář VANER s.r.o. V Horkách 101/1 460 07 Liberec 9 tel. 485 152 532		
Název části : DOKUMENTACE OBJEKTŮ				Označení části : D	
Název oddílu : CYKLOSTEZKA NOVÝ BOR - CHOTOVICE				Označení oddílu : D.1 SO 101	
		Vypracoval Zodp. projektant Techn. kontrola Investor	ING. J. JEŽEK ING. J. VANER ING. J. VANER MĚSTO NOVÝ BOR	 	zak. číslo datum stupeň měřítko č. přílohy paré
Adresa : V Horkách 101/1 460 07 Liberec 9 tel. 485 152 532		Příloha : PODÉLNÝ PROFIL 2.DÍL		19-11-055 05/2024 PDPS 1 : 250/25 3.2	