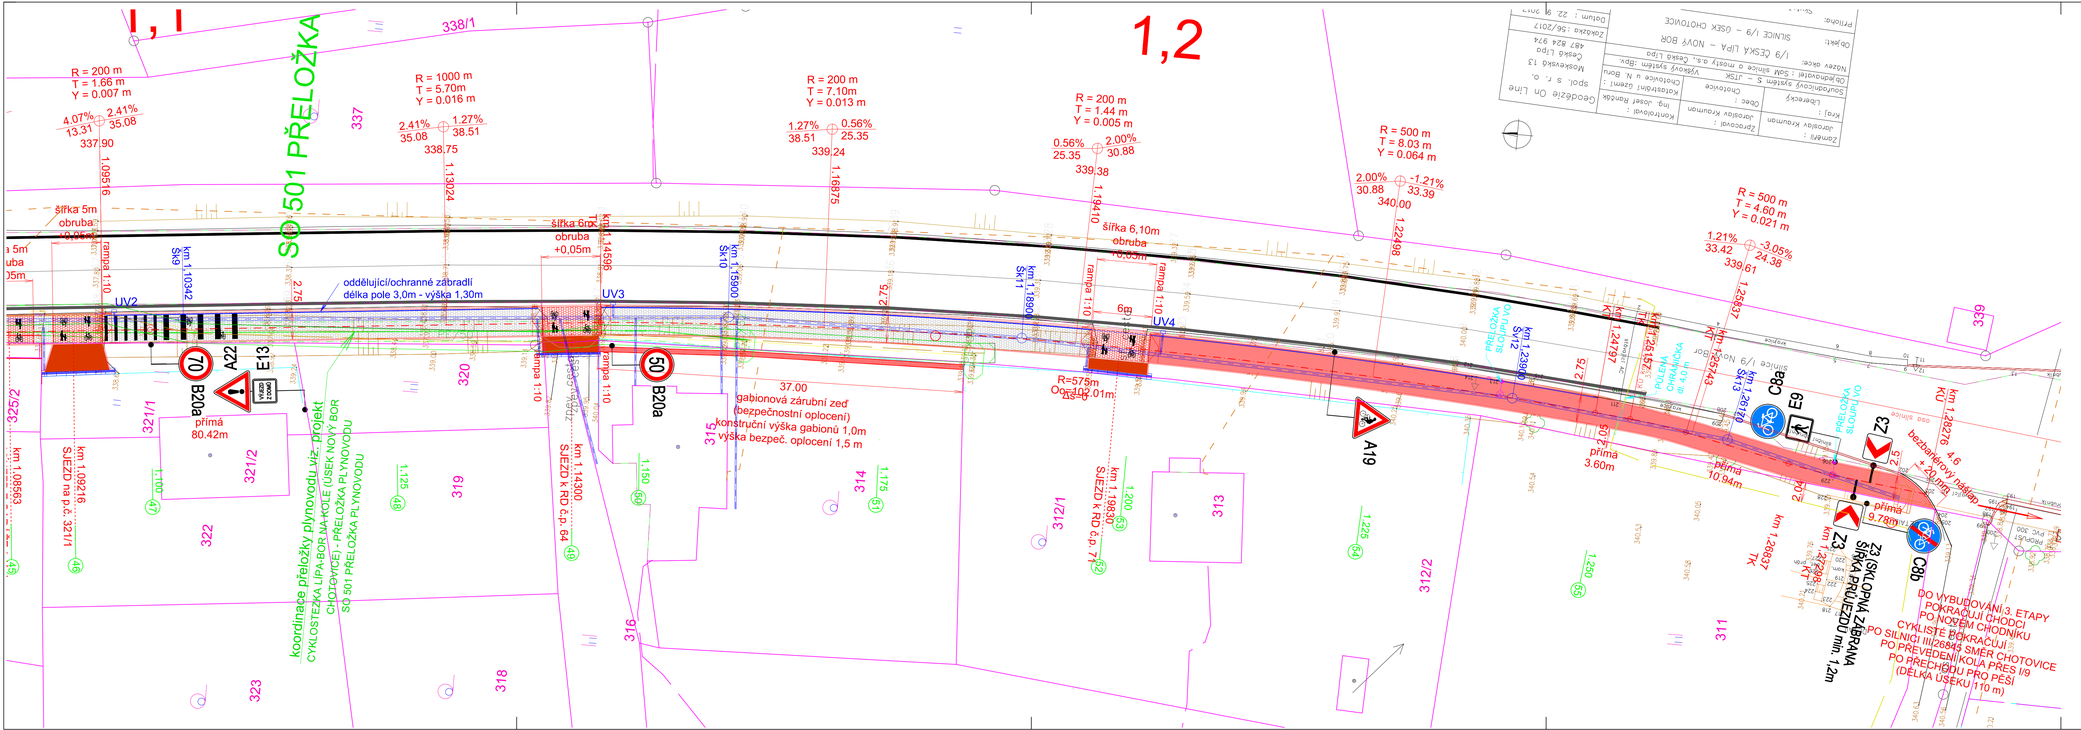
1,1
1,2
SO 501 PŘELOŽKA
R = 200 m
T = 1.66 m
Y = 0.007 m
R = 1000 m
T = 5.70m
Y = 0.016 m
R = 200 m
T = 7,10m
Y = 0.013 m
R = 200 m
T = 1.44 m
Y = 0.005 m
R = 500 m
T = 8.03 m
Y = 0.064 m
R = 500 m
T = 4.60 m
Y = 0.021 m
4.07%
13.31
2.41%
35.08
337,90
2.41%
35.08
1.27%
38.51
338,75
1.27%
38.51
0.56%
25.35
339,24
0.56%
25.35
2.00%
30.88
339,38
2.00%
30.88
-1.21%
33.39
340,00
1.21%
33.42
-3.05%
24.38
339,61
1.09516
1.13024
1.16875
1.19410
1.22498
1.25263
1.28197
1.24749
1.28210
1.26637
1.28227
rampa 1:10
šířka 6m
obruba
+0,05m
šířka 6,10m
obruba
+0,05m
6m
oddělující/ochranné zábradlí
délka pole 3,0m - výška 1,30m
UV2
UV3
UV4
Sk9
Sk10
Sk11
km 1.10342
km 1.14596
km 1.15900
km 1.16990
km 1.23290
km 1.24749
km 1.28210
km 1.28227
km 1.28279
km 1.26637
