

SKLONOVÉ POMĚRY

PRŮBĚH PŘÍLEHLÉ HRANY

ODVODNĚNÍ

KÓTY NIVELETY

KÓTY TERÉNU

SGROVNÁVACÍ ROVINA

STANIČENÍ


OZNAČENÍ PŘÍČNÝCH ŘEZŮ

VZDÁLENOST PŘÍČNÝCH ŘEZŮ

STANIČENÍ HLAVNÍCH BODŮ


SMĚROVÉ POMĚRY

KONSTRUKCE VOZOVKY

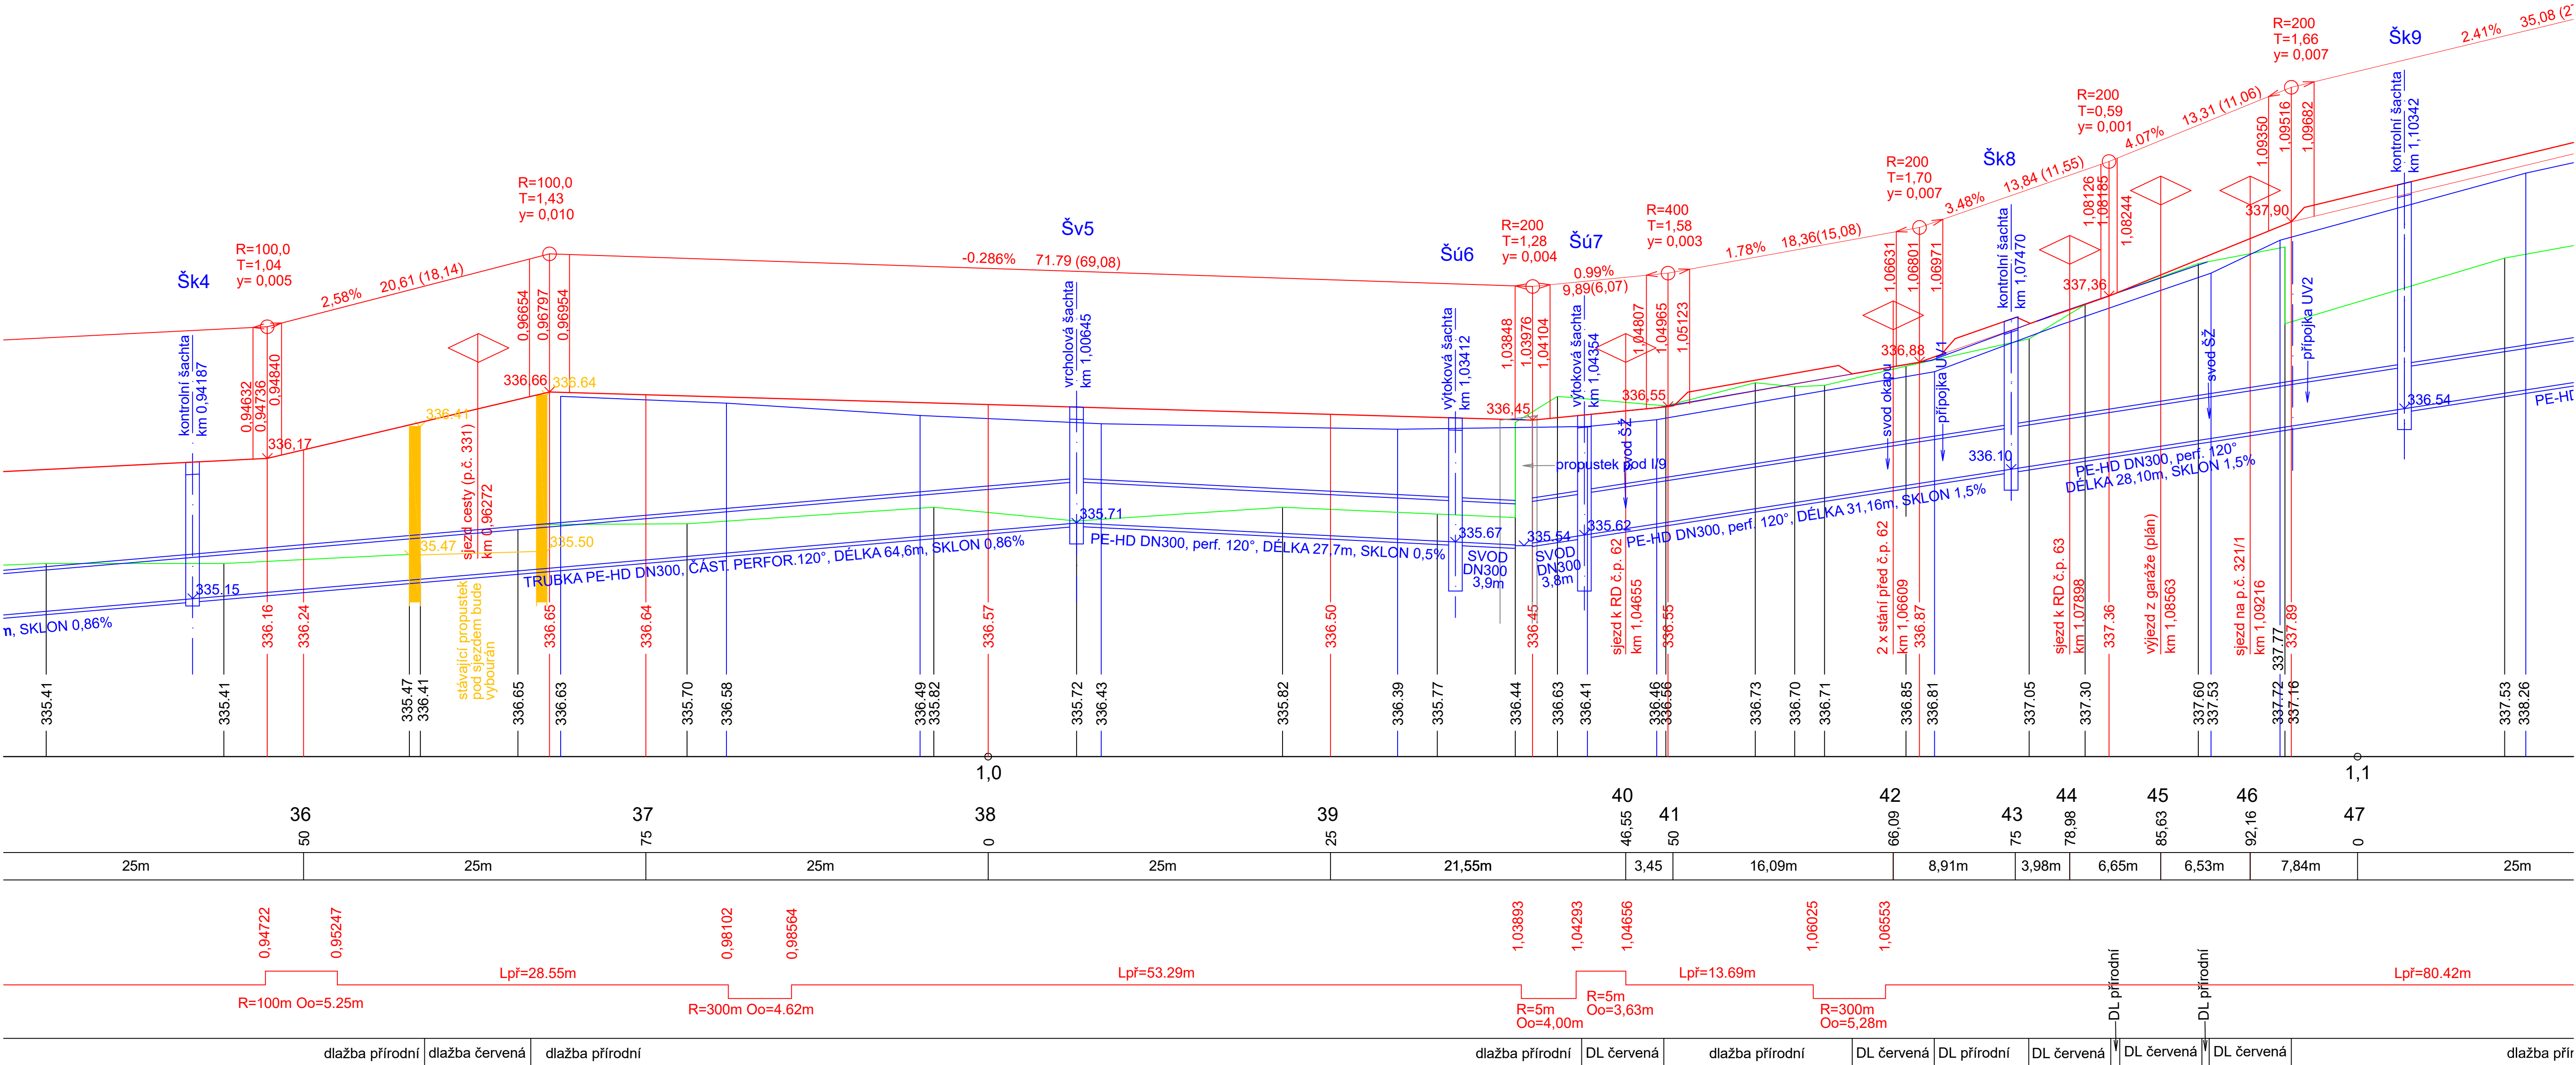


Název akce :  
**CYKLOSTEZKA LÍPA - BOR NA KOLE (ÚSEK NOVÝ BOR - CHOTOVICE)**

Investor:



Město Nový Bor  
Náměstí Míru 1  
473 01 Nový Bor  
tel. 487 712 311

Generální projektant:




Projektová kancelář  
VANER s.r.o.  
V Horkách 101/1  
460 07 Liberec 9  
tel. 485 152 532

Název části :  
**DOKUMENTACE OBJEKTU**

Označení části :  
**D**

Název oddílu :  
**CYKLOSTEZKA NOVÝ BOR - CHOTOVICE**

Označení oddílu :  
**D.1 SO 101**



Ing. J. JEŽEK  
Ing. J. VANER

zak. číslo

19-11-055

datum

05/2024

stupeň

PDPS

Investor

MĚSTO NOVÝ BOR

měřítko

1 : 250/25

Adresa : V Horkách 101/1  
460 07 Liberec 9  
tel. 485 152 532

Příloha :  
PODÉLNÝ PROFIL  
6.DÍL

č. přílohy:

3.6

paré: