





ROZHLEDOVÉ POMĚRY STEZKY NA VÝJEZDU Z PLÁNOVANÉ GARÁŽE  
NA POZEMKU P.Č. 325/2 kú CHOTOVICE  
km 1.08563  
M = 1 : 250

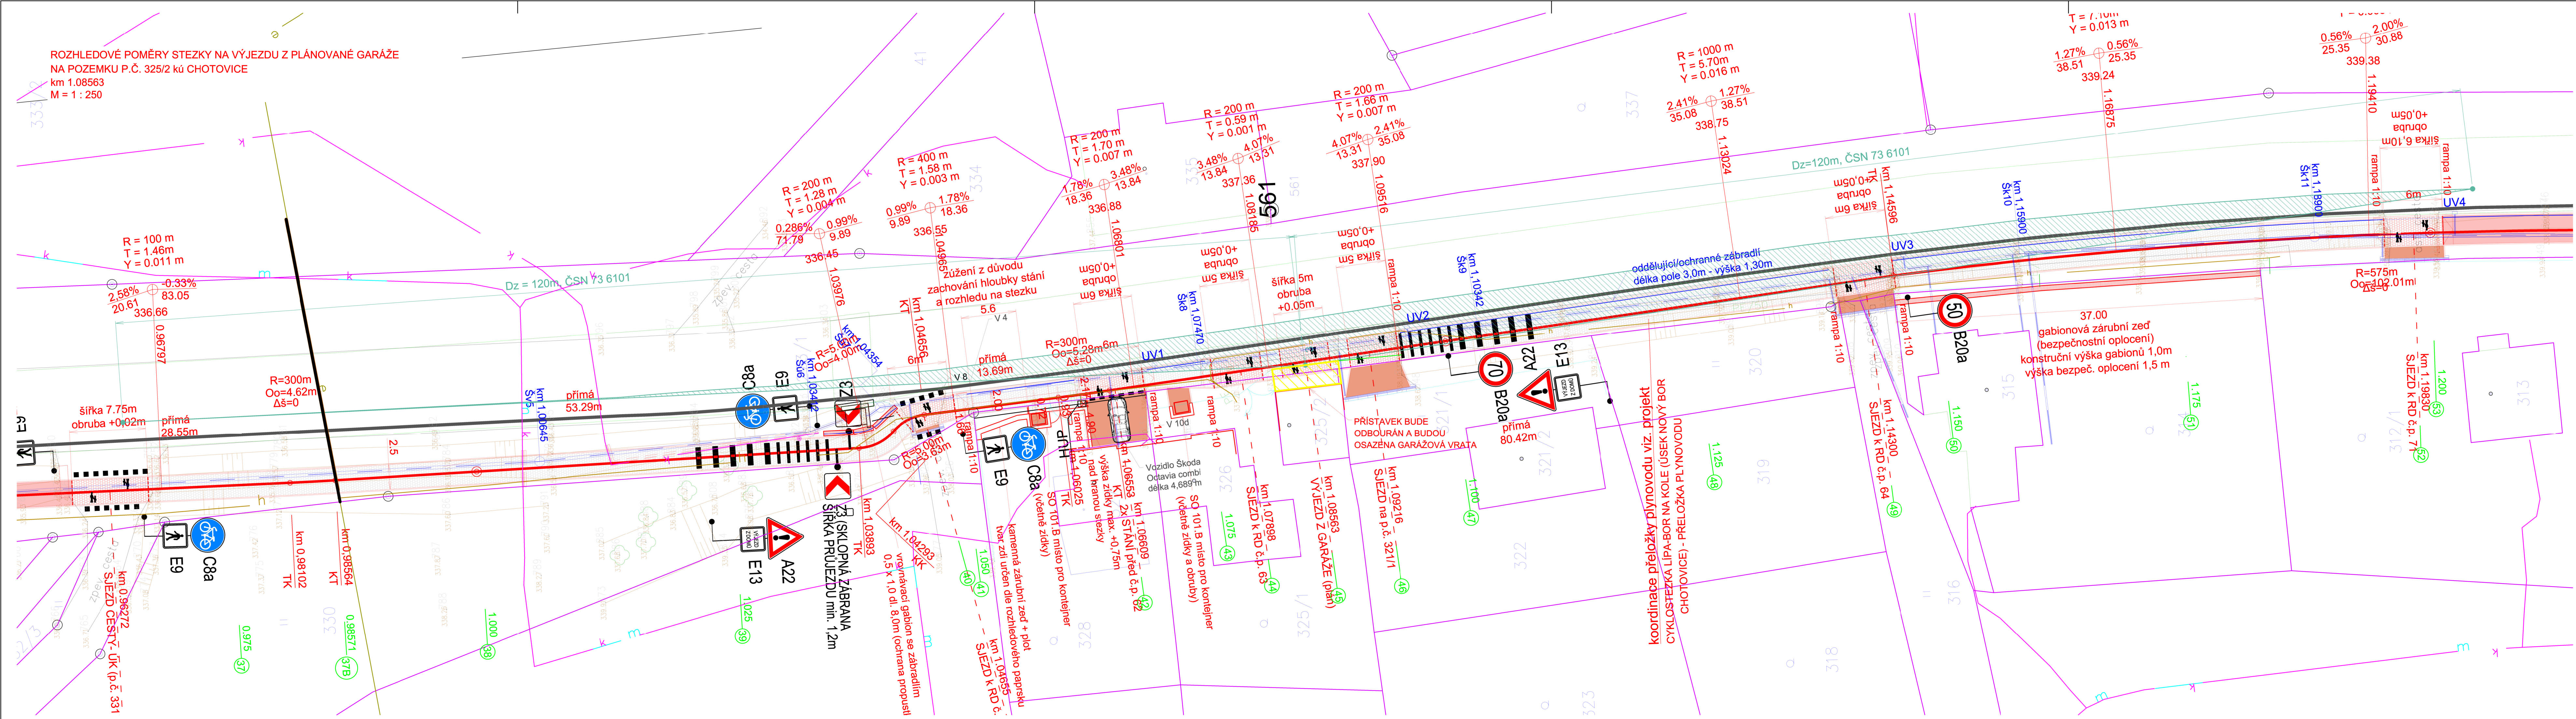

ROZHLEDOVÉ POLE ČSN 73 6101  
V<sub>s</sub> = 90 km/h; D<sub>z</sub>=120 m  
Opatření:  
• přístavek před p.p.č. 325/2 bude odbourán a do objektu budou osazena garážová vrata;

Název akce : <b>CYKLOSTEZKA LÍPA - BOR NA KOLE</b>				
Investor:  Město Nový Bor Náměstí Míru 1 473 01 Nový Bor tel. 487 712 311		Generální projektant:  Projektová kancelář VANER s.r.o. V Horkách 101/1 460 07 Liberec 9 tel. 485 152 532		
Název části : <b>DOKUMENTACE OBJEKTŮ</b>		Označení části : <b>D</b>		
Název oddílu : <b>CYKLOSTEZKA NOVÝ BOR - CHOTOVICE</b>		Označení oddílu : <b>D.1 SO 101</b>		
 Projektová kancelář	Vypracoval	ING.J.JEŽEK	zak. číslo	19-11-055
	Zodp. projektant	ING.J.VANER	datum	05/2024
	Techn. kontrola	ING.J.VANER	stupeň	PDPS
	Investor	MĚSTO NOVÝ BOR	měřítka	1 : 250
Adresa : V Horkách 101/1 460 07 Liberec 9 tel. 485 152 532		Příloha : ROZHLED ZE SJEZDU V KM 1,08563 NA I/9		paré: <b>6.6</b>