

SKLONOVÉ POMĚRY

PRŮBĚH PŘÍLEHLÉ HRANY

ODVODNĚNÍ

KÓTY NIVELETY

KÓTY TERÉNU

SROVNÁVACÍ ROVINA

STANIČENÍ


OZNAČENÍ PŘÍČNÝCH ŘEZŮ

VZDÁLENOST PŘÍČNÝCH ŘEZŮ


STANIČENÍ HLAVNÍCH BODŮ


SMĚROVÉ POMĚRY

KONSTRUKCE VOZOVKY

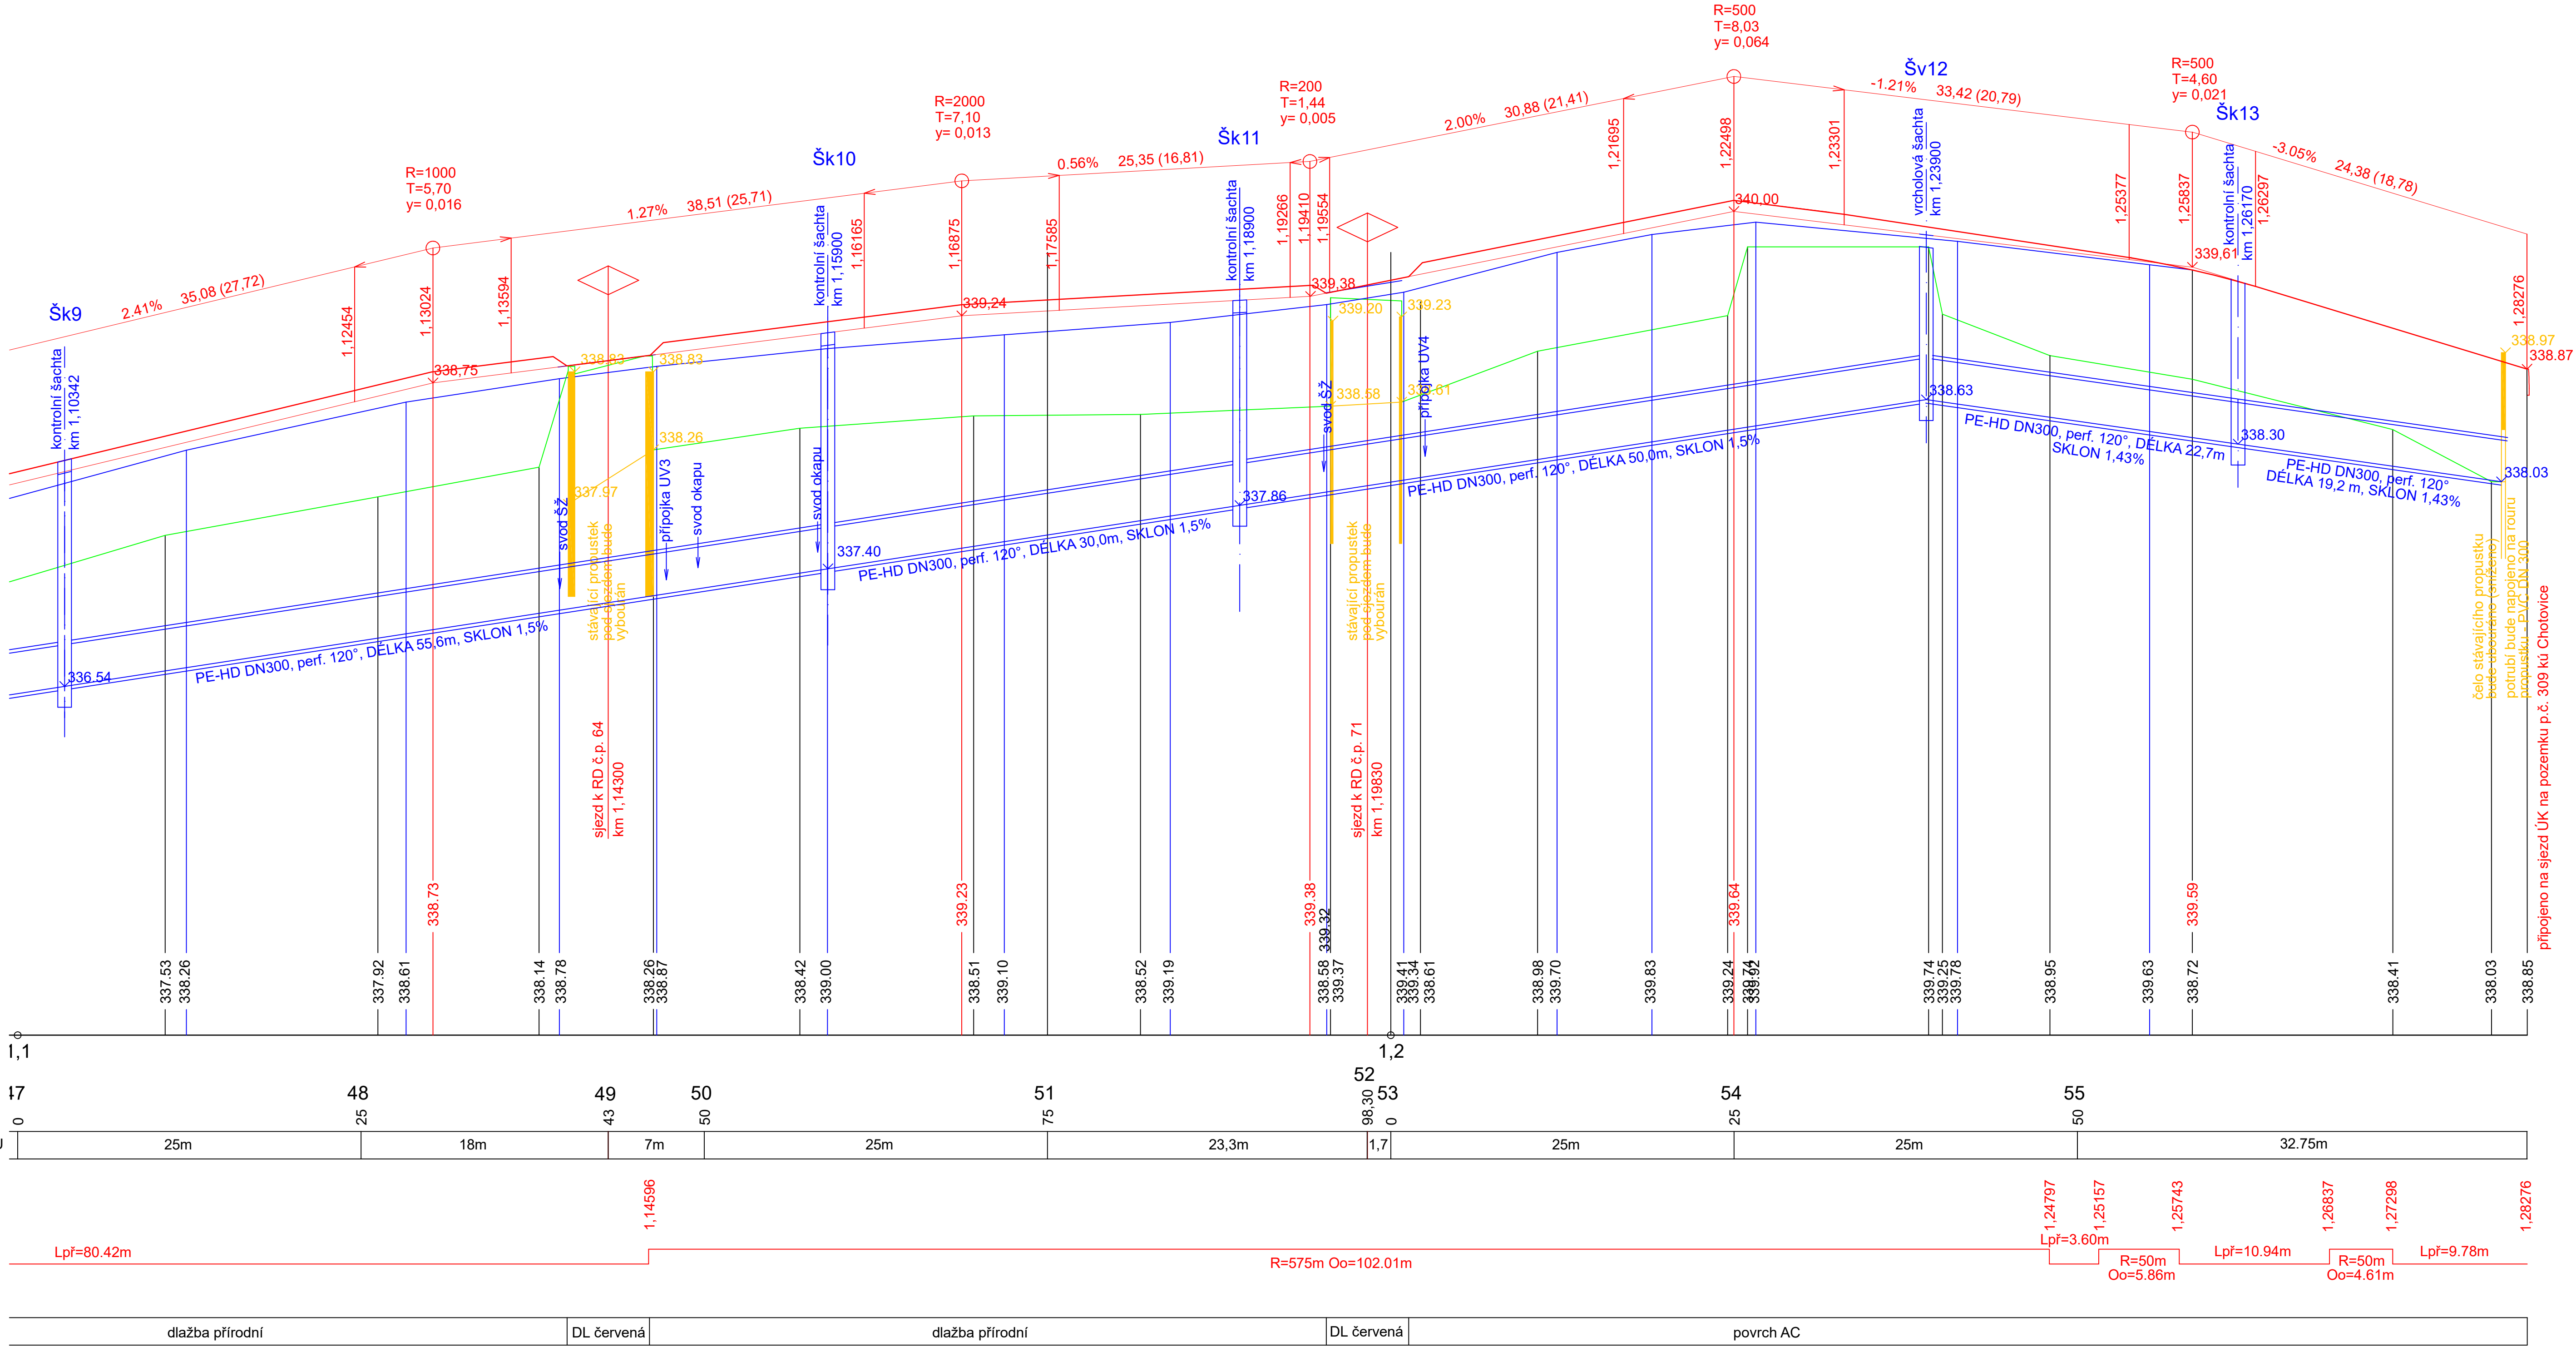

Název akce :
CYKLOSTEZKA LÍPA - BOR NA KOLE (ÚSEK NOVÝ BOR - CHOTOVICE)

Investor:

Město Nový Bor
Náměstí Míru 1
473 01 Nový Bor
tel. 487 712 311


Generální projektant:

Projektová kancelář
VANER s.r.o.
V Horkách 101/1
460 07 Liberec 9
tel. 485 152 532

Název části :
DOKUMENTACE OBJEKTŮ

Označení části :
D

Název oddílu :
CYKLOSTEZKA NOVÝ BOR - CHOTOVICE

Označení oddílu :
D.1 SO 101


PROJEKTOVÁ KANCELÁŘ
s.r.o.

Vypracoval:
ING. J. JEŽEK

Zodp. projektant:
ING. J. VANER

Techn. kontrola:
ING. J. VANER

Investor:
MĚSTO NOVÝ BOR

zak. číslo:
19-11-055

datum:
05/2024

stupeň:
PDPS

mřítko:
1 : 250/25

č. přílohy:
3.7

paré:

Adresa : V Horkách 101/1
460 07 Liberec 9
tel.: 485 152 532

Příloha :
**PODÉLNÝ PROFIL
7.DÍL**