



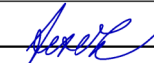



ROZHLEDOVÉ POMĚRY NA SJEZDU K RD č.p. 62
km 1.04655
M = 1 : 250

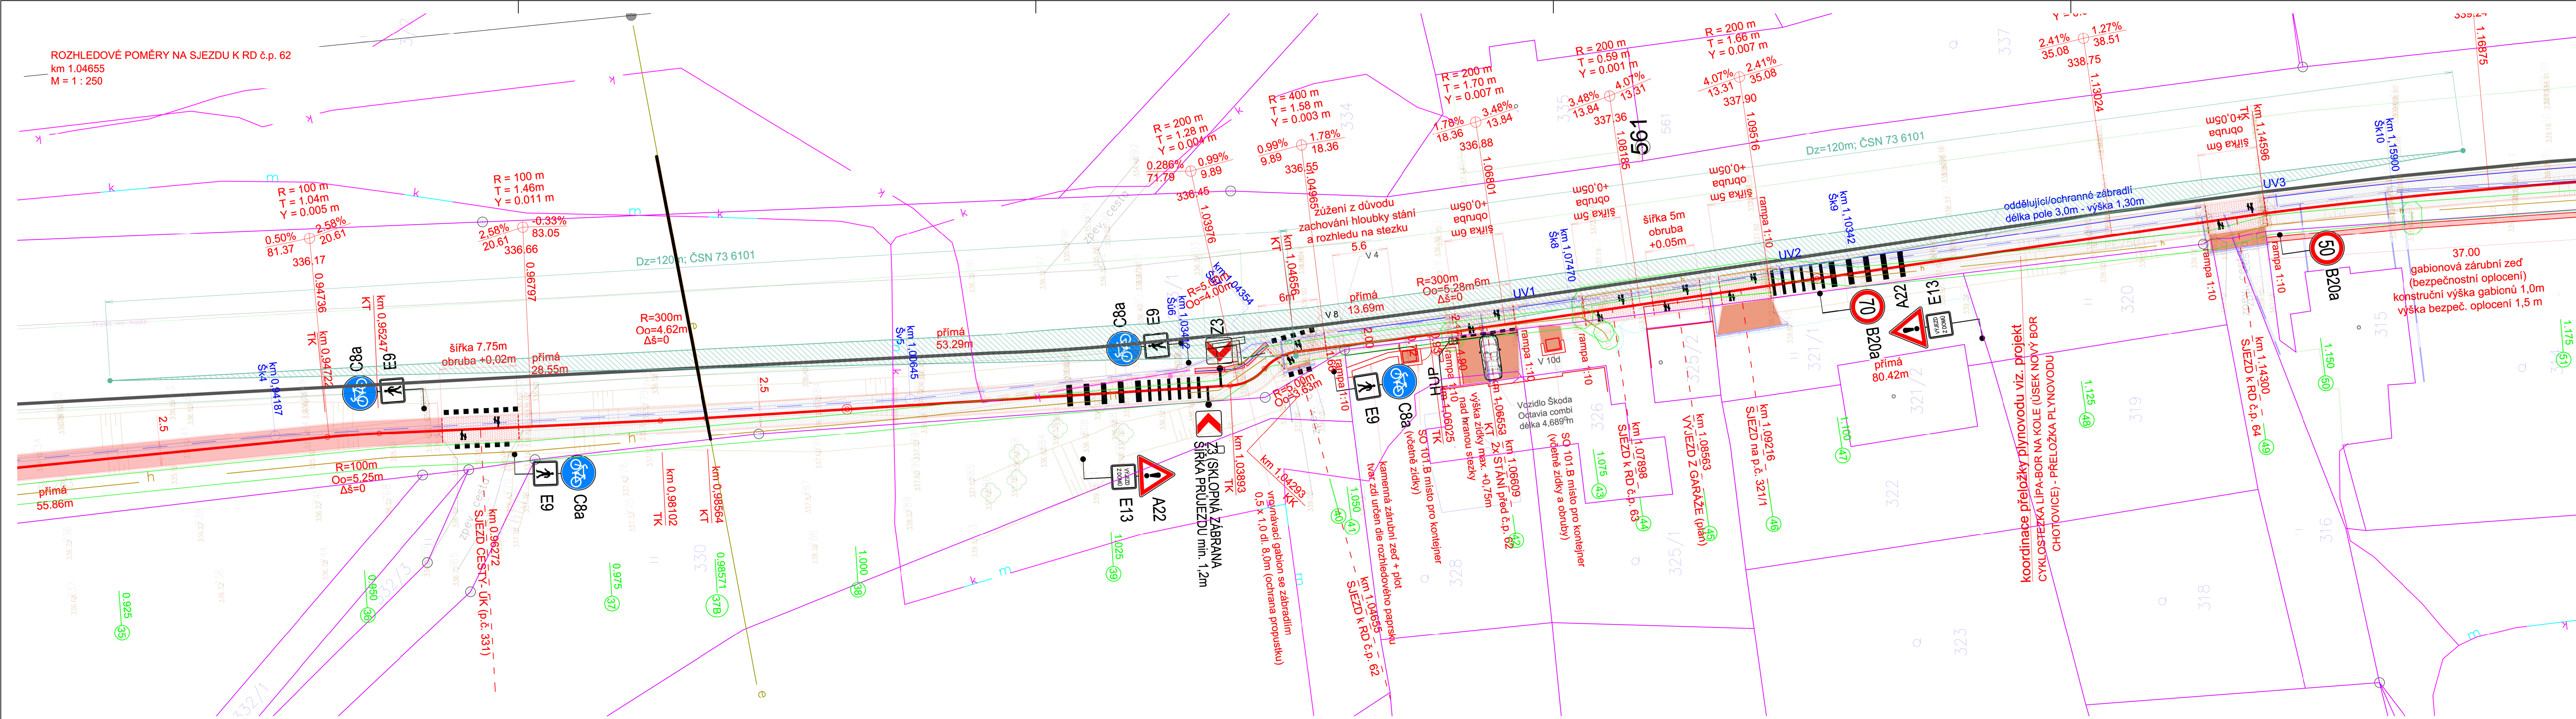

ROZHLEDOVÉ POLE ČSN 73 6101
Vs = 90 km/h; Dz=120 m

Název akce : <div>CYKLOSTEZKA LÍPA - BOR NA KOLE</div>					
Investor: <div><div>Město Nový Bor Náměstí Míru 1 473 01 Nový Bor tel. 487 712 311</div></div>		Generální projektant: <div><div><div><div>PROJEKTOVÁ KANCELÁŘ</div><div>S. R. O.</div></div></div><div>Projektová kancelář VANER s.r.o. V Horkách 101/1 460 07 Liberec 9 tel. 485 152 532</div></div>			
Název části : <div>DOKUMENTACE OBJEKTŮ</div>		Označení části : <div>D</div>			
Název oddílu : <div>CYKLOSTEZKA NOVÝ BOR - CHOTOVICE</div>		Označení oddílu : <div>D.1 SO 101</div>			
<div><div><div><div>PROJEKTOVÁ KANCELÁŘ</div><div>S. R. O.</div></div></div></div>	Vypracoval	ING.J.JEŽEK		zak. číslo	19-11-055
	Zodp. projektant	ING.J.VANER		datum	05/2024
	Techn. kontrola	ING.J.VANER		stupeň	PDPS
	Investor	MĚSTO NOVÝ BOR		měřítka	1 : 250
Adresa : V Horkách 101/1 460 07 Liberec 9 tel. 485 152 532		Příloha : ROZHLED ZE SJEZDU V KM 1,04655 NA I/9		č. přílohy:	paré: 6.3