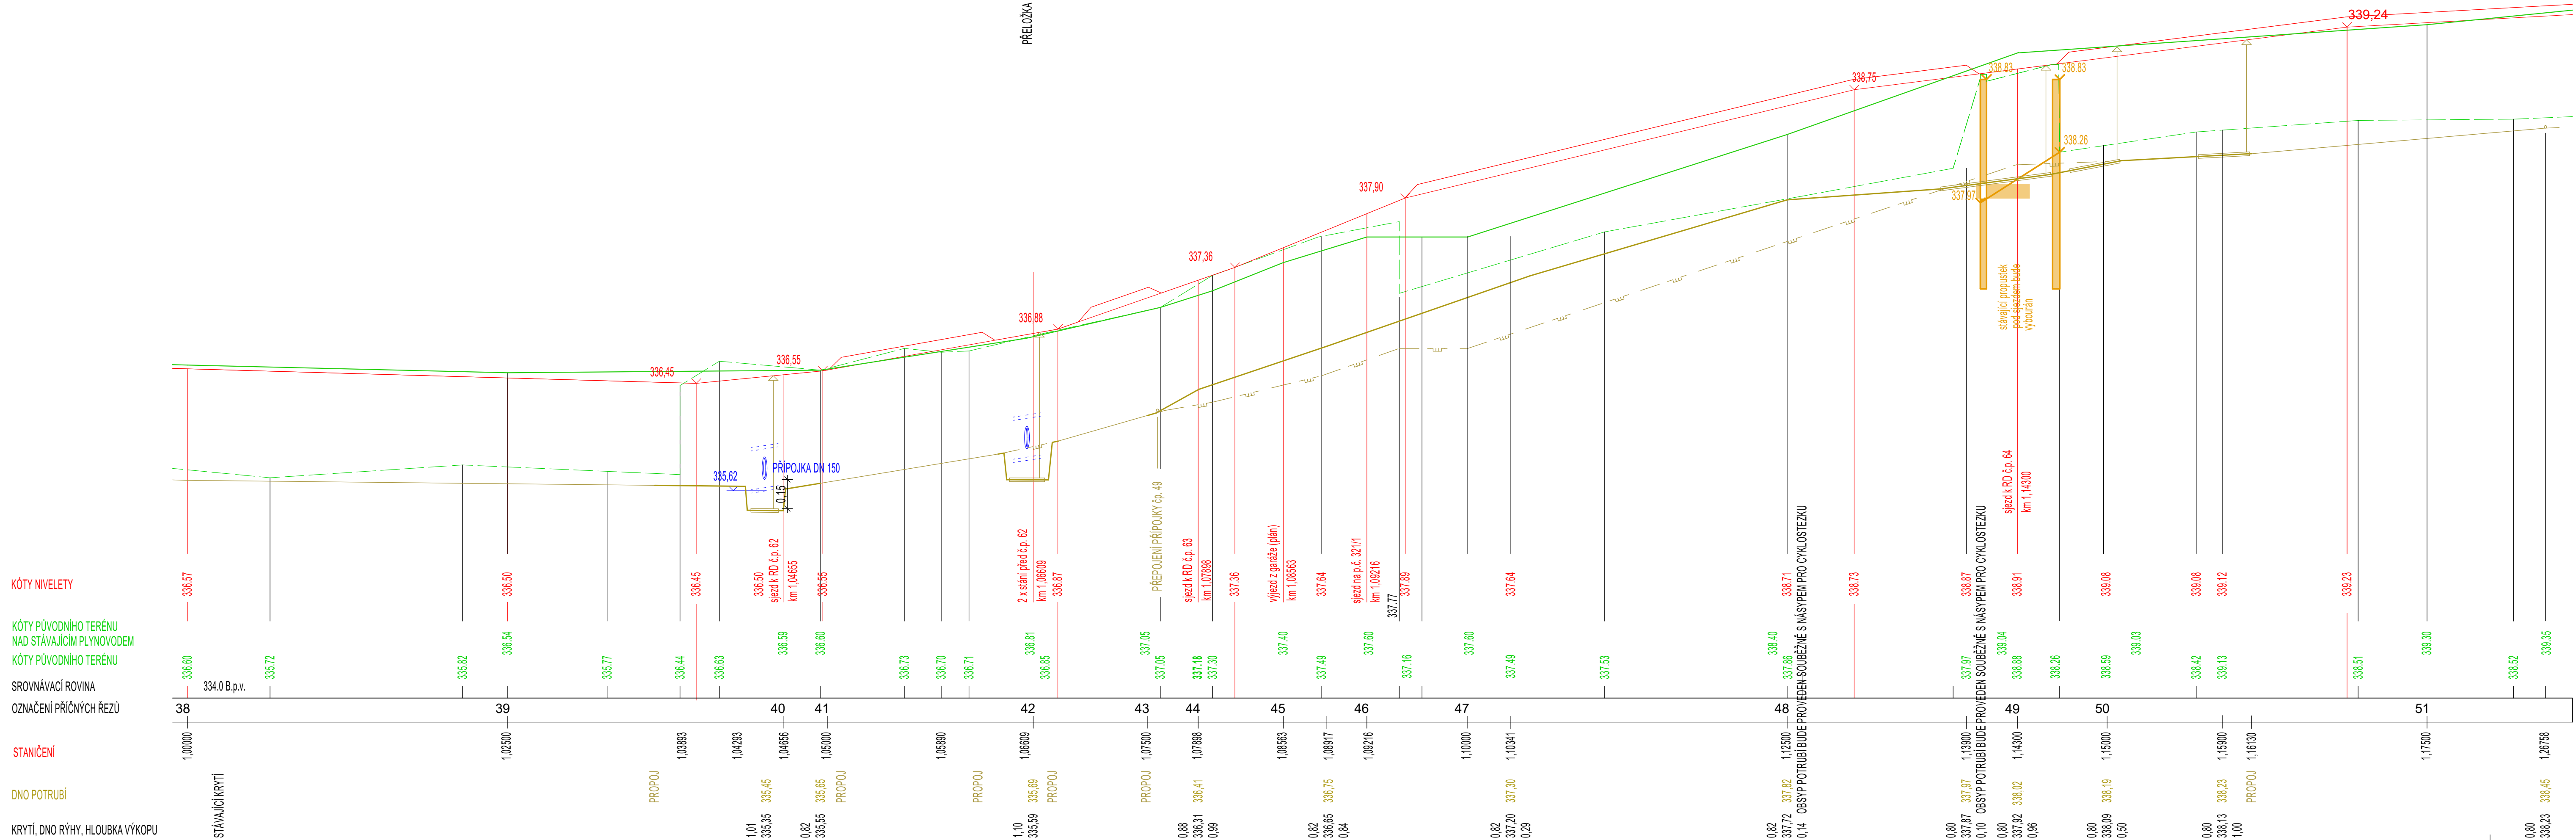


POVRCH NAD PLYNOVODEM
PLYNOVOD

AO ČKAIT:	0004685	Telefon/FAX:	272744018		ING. JAN JEŽEK Bajkalská 672/14 100 00 Praha 10
IČ:	6310 5675	Mobil:	603261117		
DIČ:	CZ530906153	e-mail:	jjezek53@gmail.com		

Název: CYKLOSTEZKA LÍPA-BOR NA KOLE (ÚSEK NOVÝ BOR - CHOTOVICE)		Budovy EKO s.r.o. PROJEKČNÍ KANCELÁŘ	
SO 501 PŘELOŽKA STL PLYNOVODU		Pod Koželuhy 557, 506 01 Jičín IČ: 031 06 829 www.budovyeko.cz	
Investor:	Město Nový Bor, Náměstí Míru 1, 473 01 Nový Bor		
Obsah: PODÉLNÝ PROFIL - PLYN II		Druh proj.: DUSP/PDPS	Měřítka: 1 : 250
Vypracoval:	Zodp. projektant:	Datum: 08.2023	Č. výkresu: 06
		Ivana Černá	