



POVRCH NAD PLYNOVODEM
PLYNOVOD

cyklostezka - dlažba		cyklostezka - dlažba		volný terén
stávající plynovod			PŘELOŽKA	stávající plynovod

| | travnatá plocha |

PODCHOD KANALIZACE

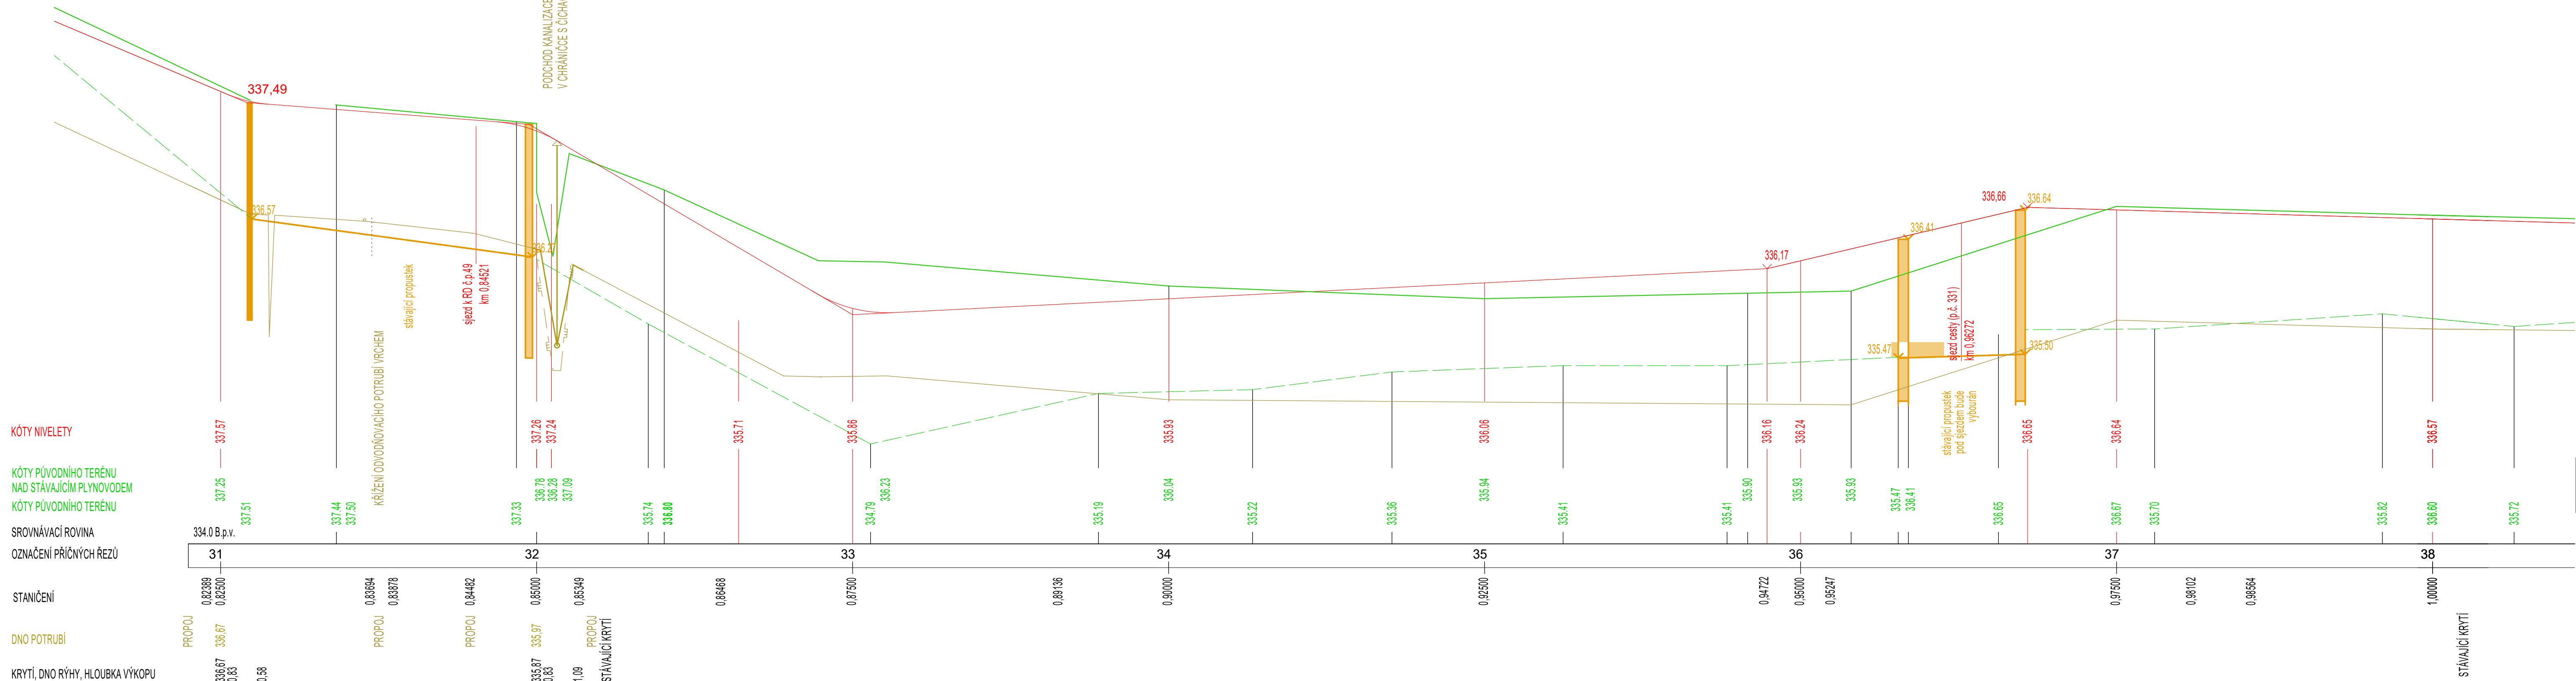

AO ČKAIT:	0004685	Telefon/FAX:	272744018		ING. JAN JEŽEK Bajkalská 672/14 100 00 Praha 10
IČ:	6310 5675	Mobil:	603261117		
DÍČ:	CZ530906153	e-mail:	jjezek53@gmail.com		

Název: CYKLOSTEZKA LÍPA-BOR NA KOLE (ÚSEK NOVÝ BOR - CHOTOVICE) SO 501 PŘELOŽKA STL PLYNOVODU		Budovy EKO s.r.o. PROJEKČNÍ KANCELÁŘ Na Rolí 226/019, 46601 Jablonec n.N. IČ: 031 06 829 www.budovyecko.cz	
Investor: Město Nový Bor, Náměstí Míru 1, 473 01 Nový Bor			
Obsah: PODÉLNÝ PROFIL - PLYN I		Druh proj.: DUSP/PDPS	Měřítka: 1 : 250
Vypracoval:	Zodp. projektant: Ivana Černá	Datum: 08.2023	Č.výkresu: 05