

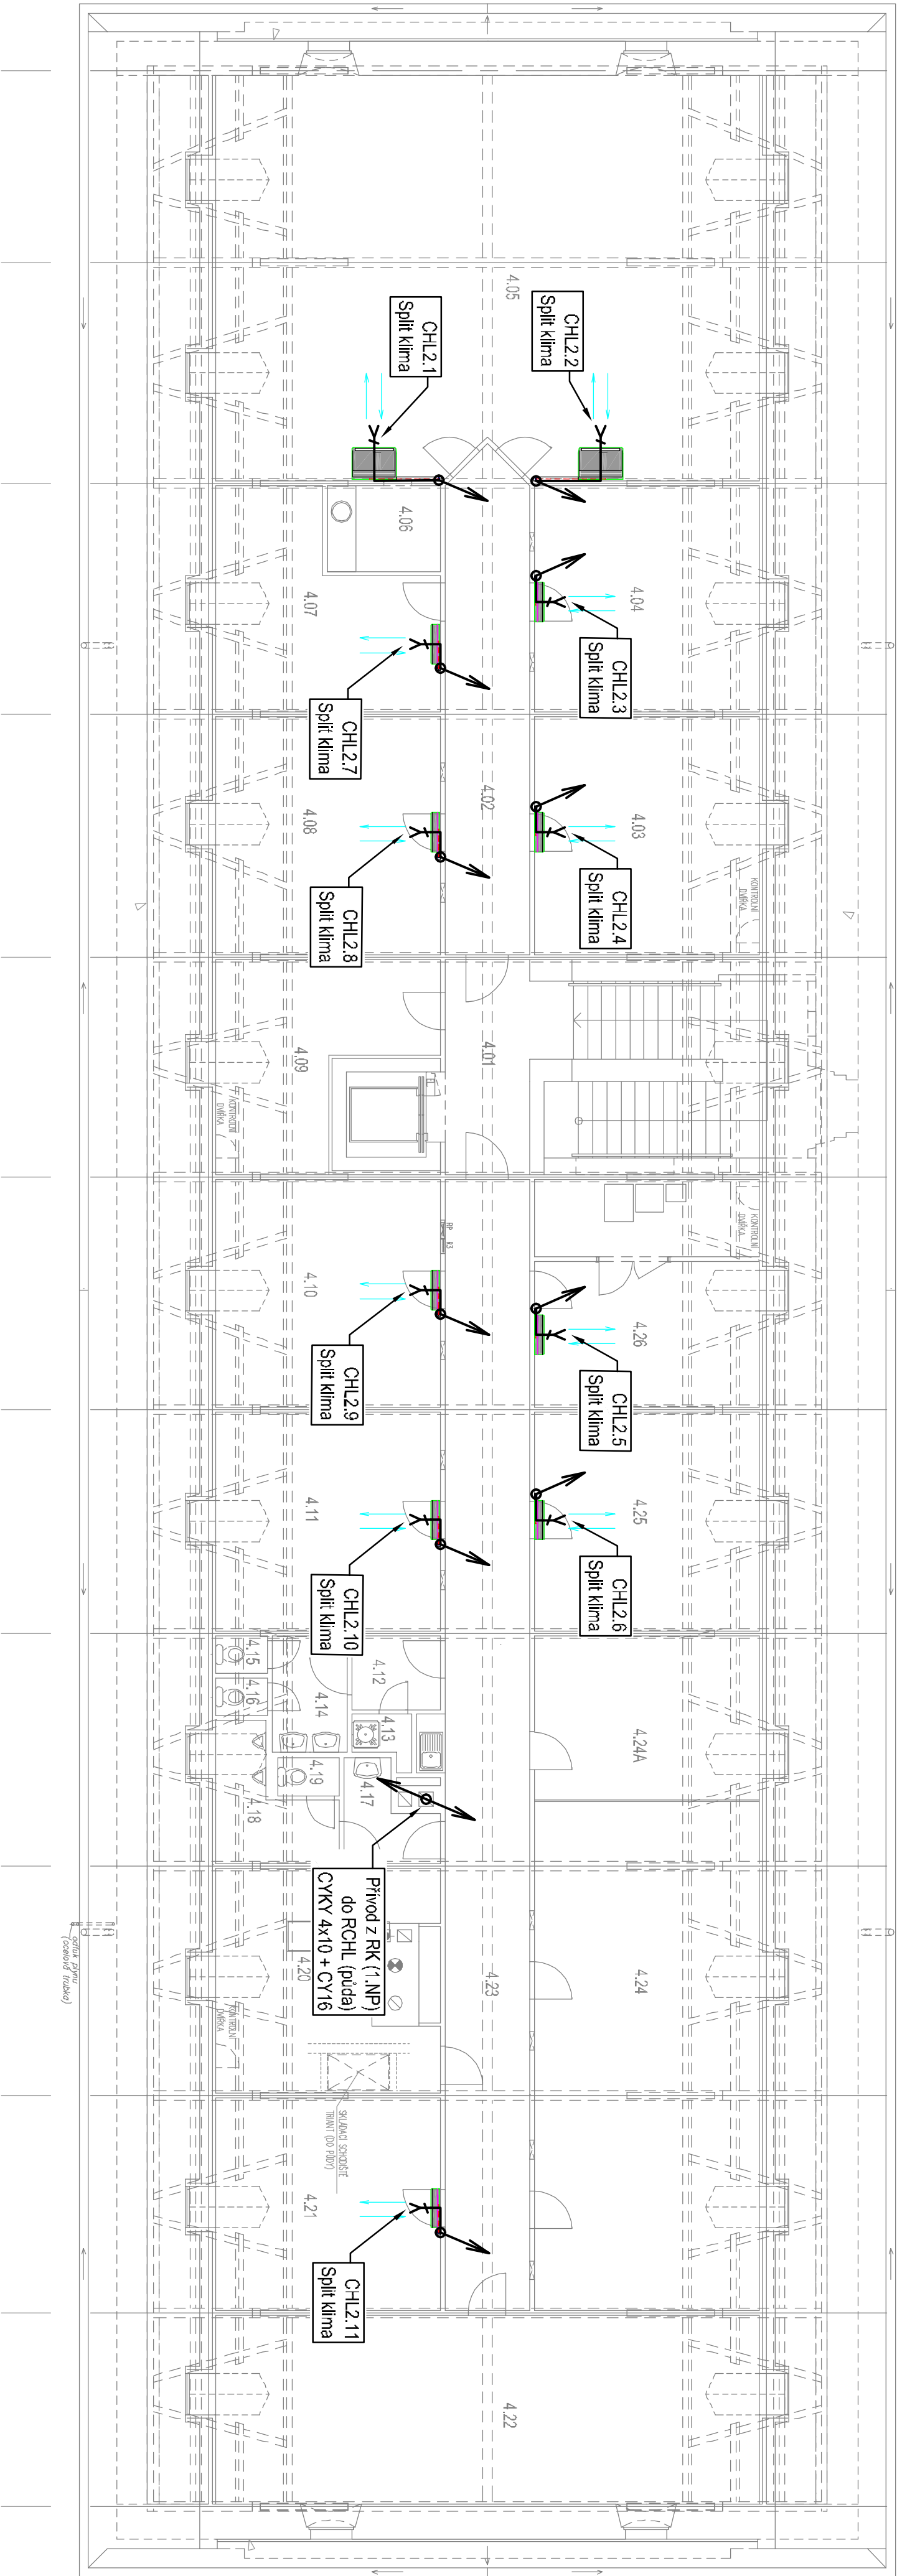


4.NP

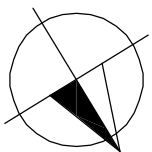

POZNÁMKA: Kabely budou uloženy v lůžkových instalačních plastových trubkách
Napojení splitů z rozvodných krabic pro povrchovou montáž na hořlavý povrch
Kabely budou vedeny v souběhu potrubím pro rozvod chladicího média
Rozváděč R-CH v provedení pro povrchovou montáž s krytím min IP44

1.NP

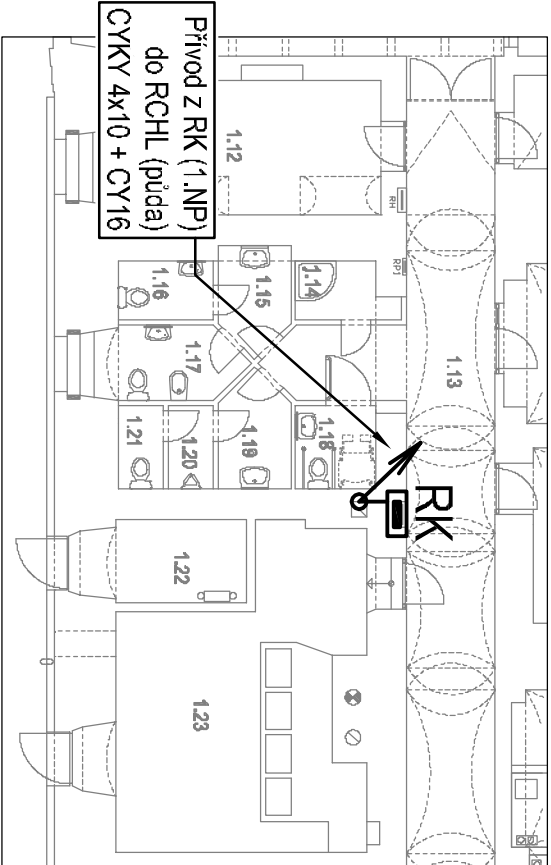

D.1.4-E - ELEKTROINSTALACE

Vypracoval:	Kontroloval:	Kreslil:	MARTIN MÜLLER
MARTIN MÜLLER			MARTIN MÜLLER
Objednatel:	Město Nový Bor, náměstí Míru 1, 473 01 Nový Bor		
Místo stavby:	nám. Míru 1, 473 01 Nový Bor		
Akce:	OCHLAZOVÁNÍ KANCELÁŘÍ MĚÚ A (4.NP)		
Formát:	A4		
Datum:	08/2024		
Část:	D.1.4-E - ELEKTROINSTALACE		
Suplēt:	DPS		
Výkres:	Půdorys 4.NP (3.patro)		
Měřítko:	1:100		
	E-02		

TECHNICKÁ ZÁŘEŽENÍ BUDOV
LIBEREC
U Besedy 414/8
spol. s r.o.
tel:464 849 848; e-mail:sl@liber.cz