


PŮDORYS 4.NP

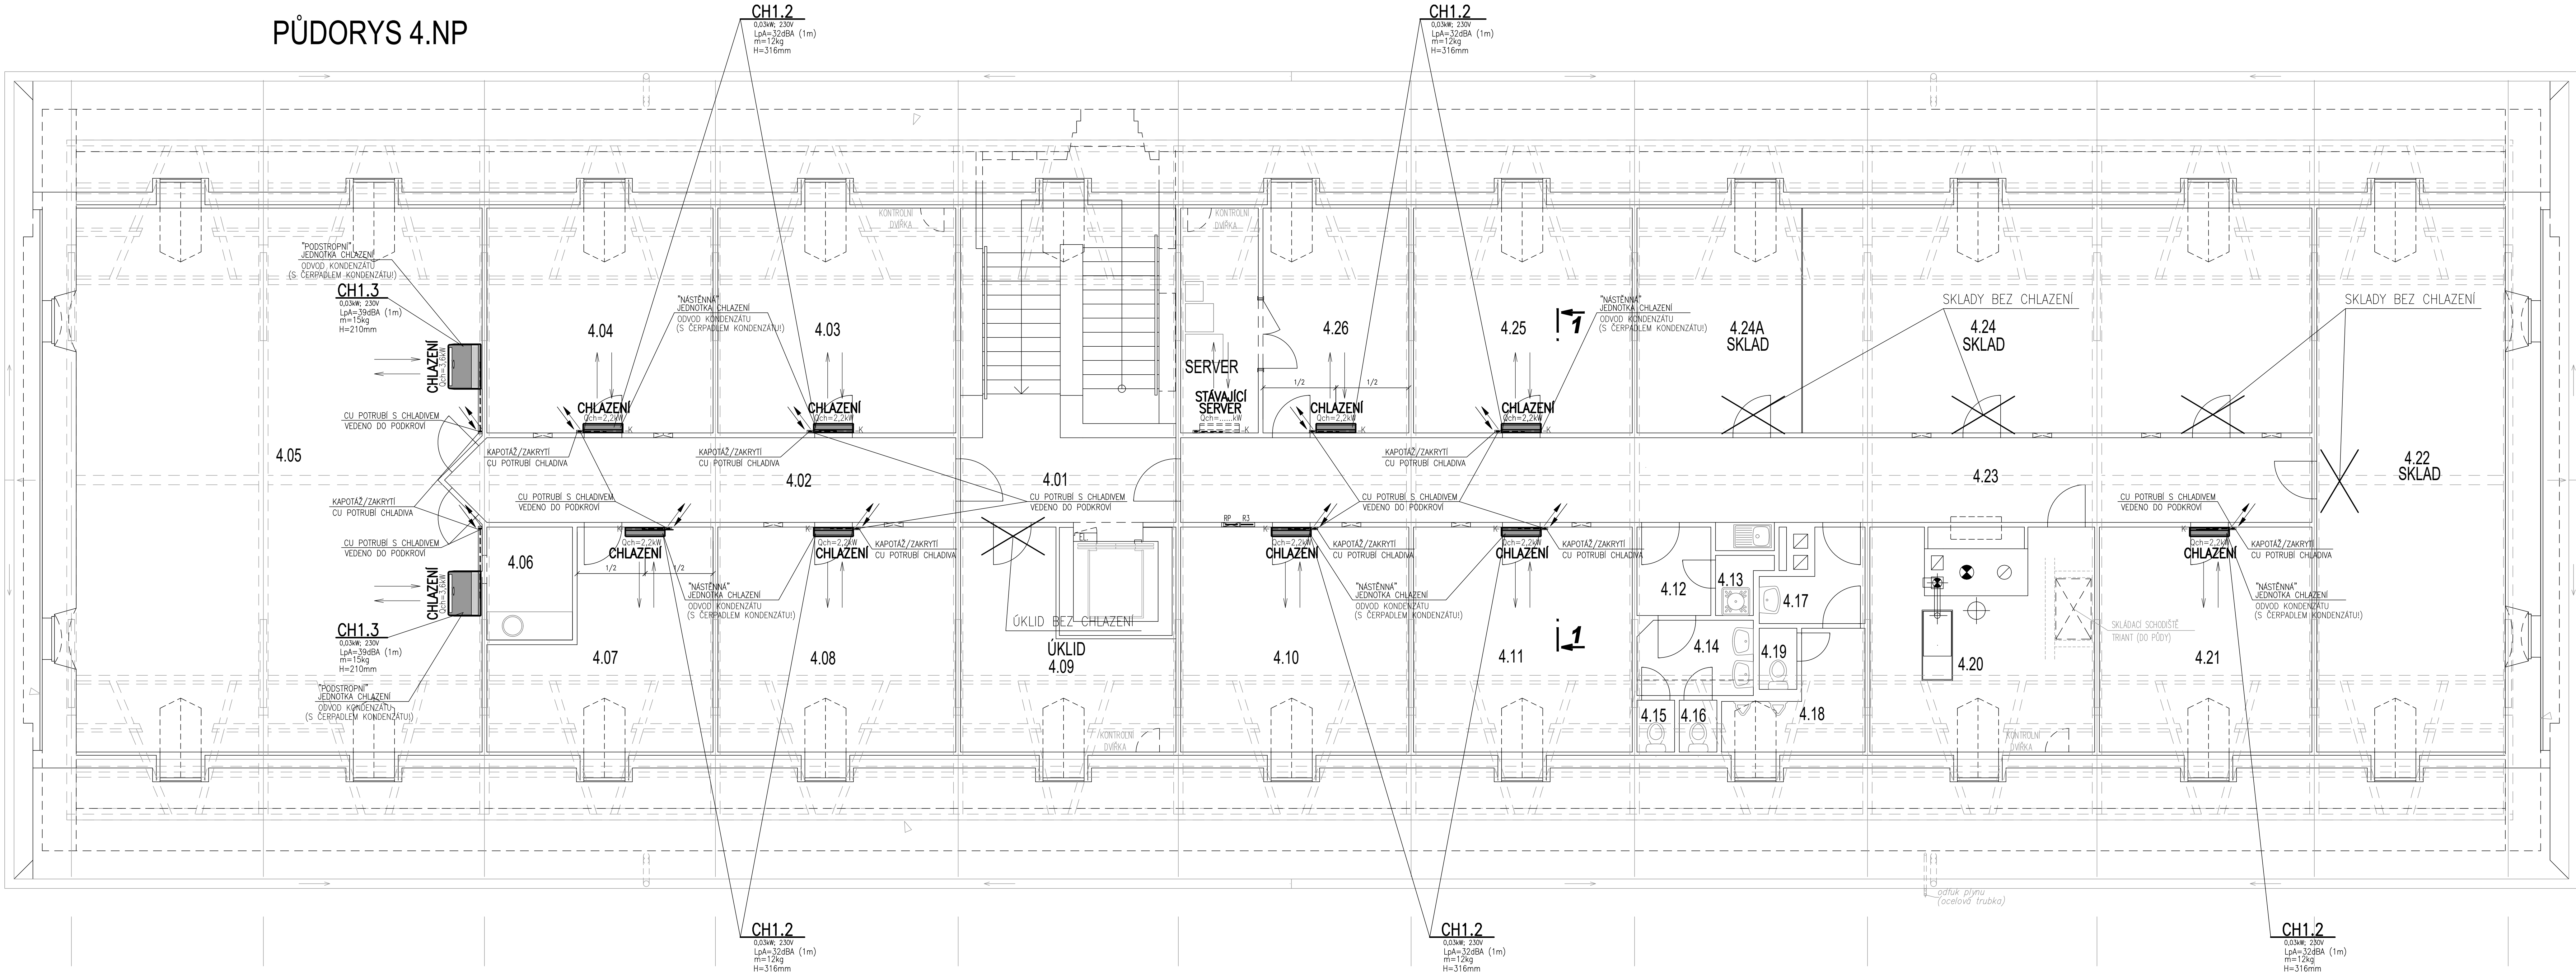

SEZNAM HLAVNÍCH ZAŘÍZENÍ VZT./CHL.:
ZAŘ.Č.CH1-CHLAZENÍ KANCELÁŘÍ 4.NP
ZAŘ.Č.CH2-STÁVAJÍCÍ CHLAZENÍ SERVERU

D.1.4-CH - CHLAZENÍ

Vypracoval :	Kontroloval:	Kreslil :
JAN BURGR (tel:736 209 106)	Ing. V. Škoda	JAN BURGR
Objednatel:	Město Nový Bor, náměstí Miru 1, 473 01 Nový Bor	
Místo stavby:	nám. Miru 1, 473 01 Nový Bor	
Akce :	OCHLAZOVÁNÍ KANCELÁŘÍ MěÚ A (4.NP)	
Část:	D.1.4-CH - CHLAZENÍ	
Výkres :	Půdorys 4.NP (3.patro)	

Formát:	14xA4
Datum:	08/2024
Stupeň:	DPS
Číslo výkresu:	CH-03

TECHNICKÁ ZAŘÍZENÍ BUDOV
LIBEREC
SIL
Bezpečí 474/8
spol. s r.o.
tel:494 849 848; e-mail:sil@volny.cz