



PŮDORYS "PODLAHY" HORNÍ PŮDY

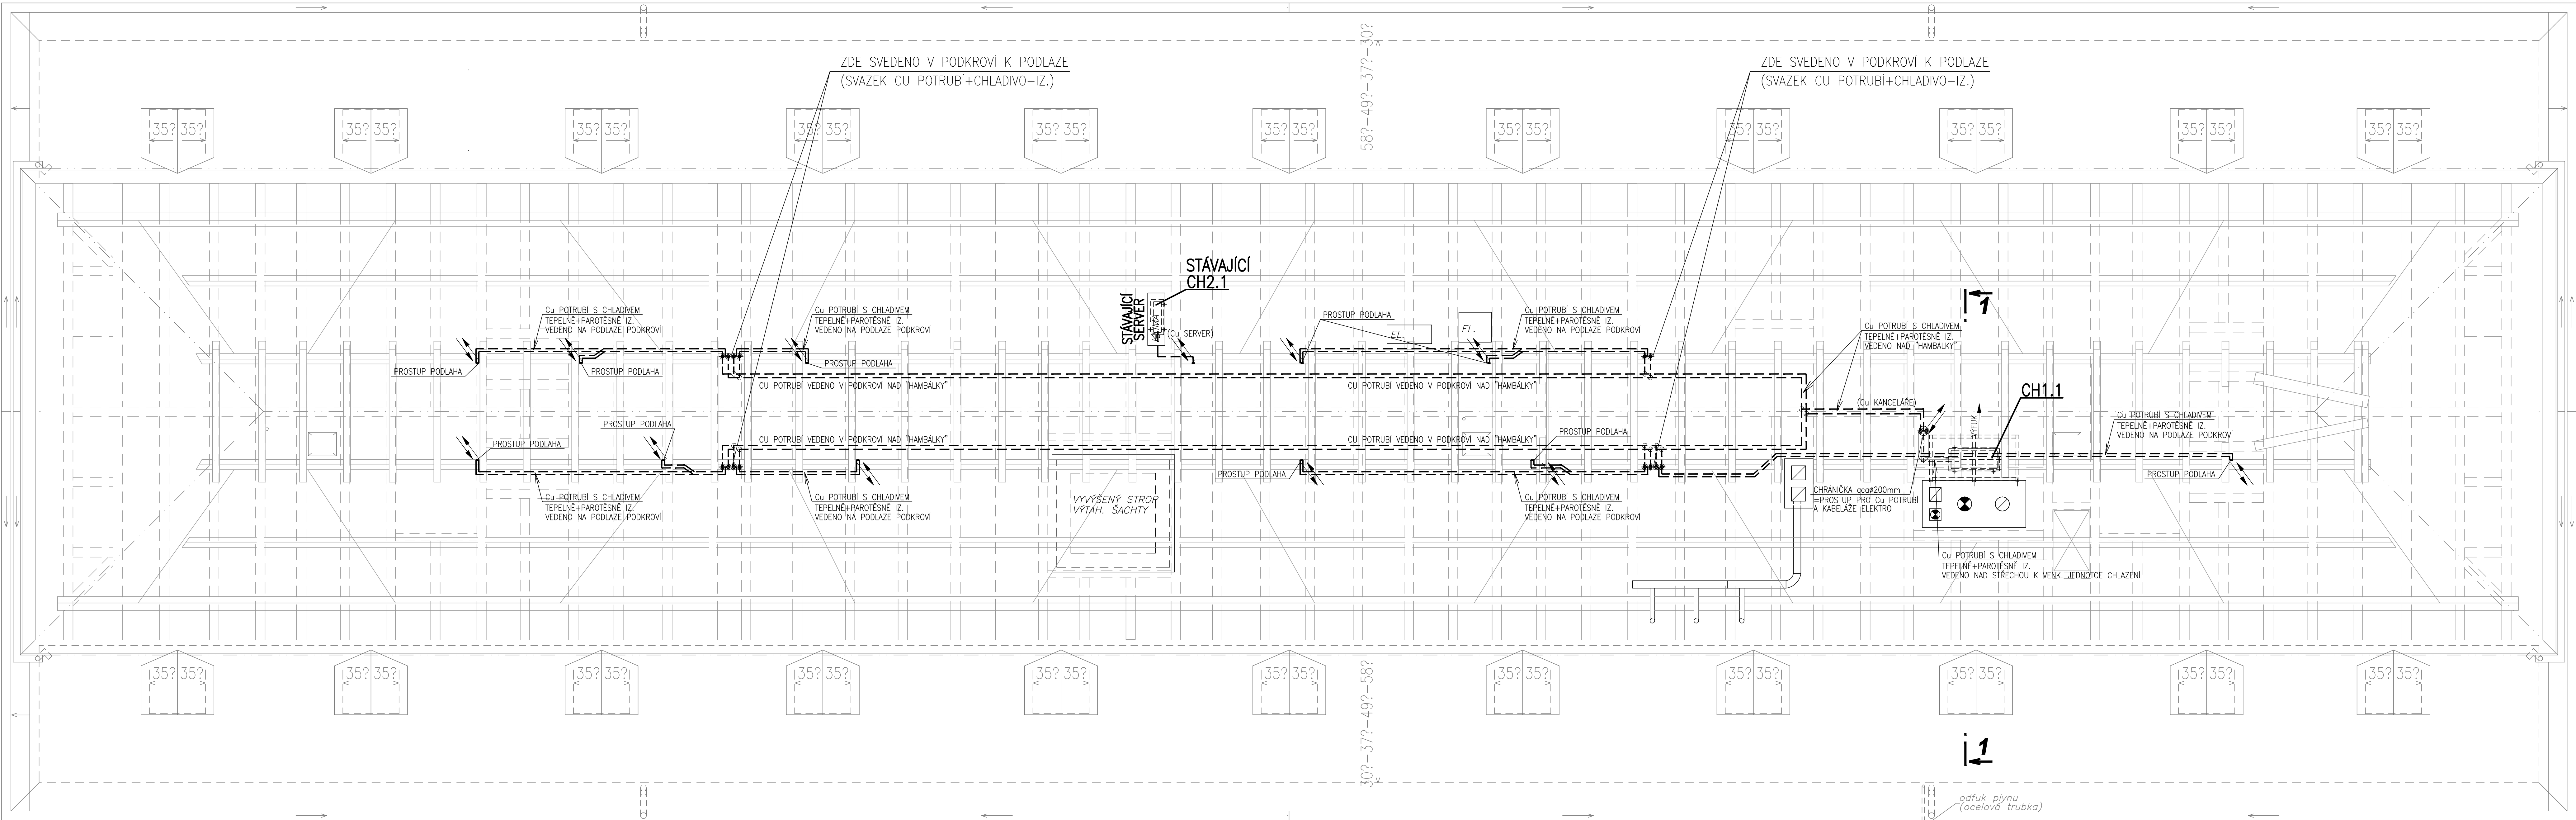

PŮDORYS STŘECHY

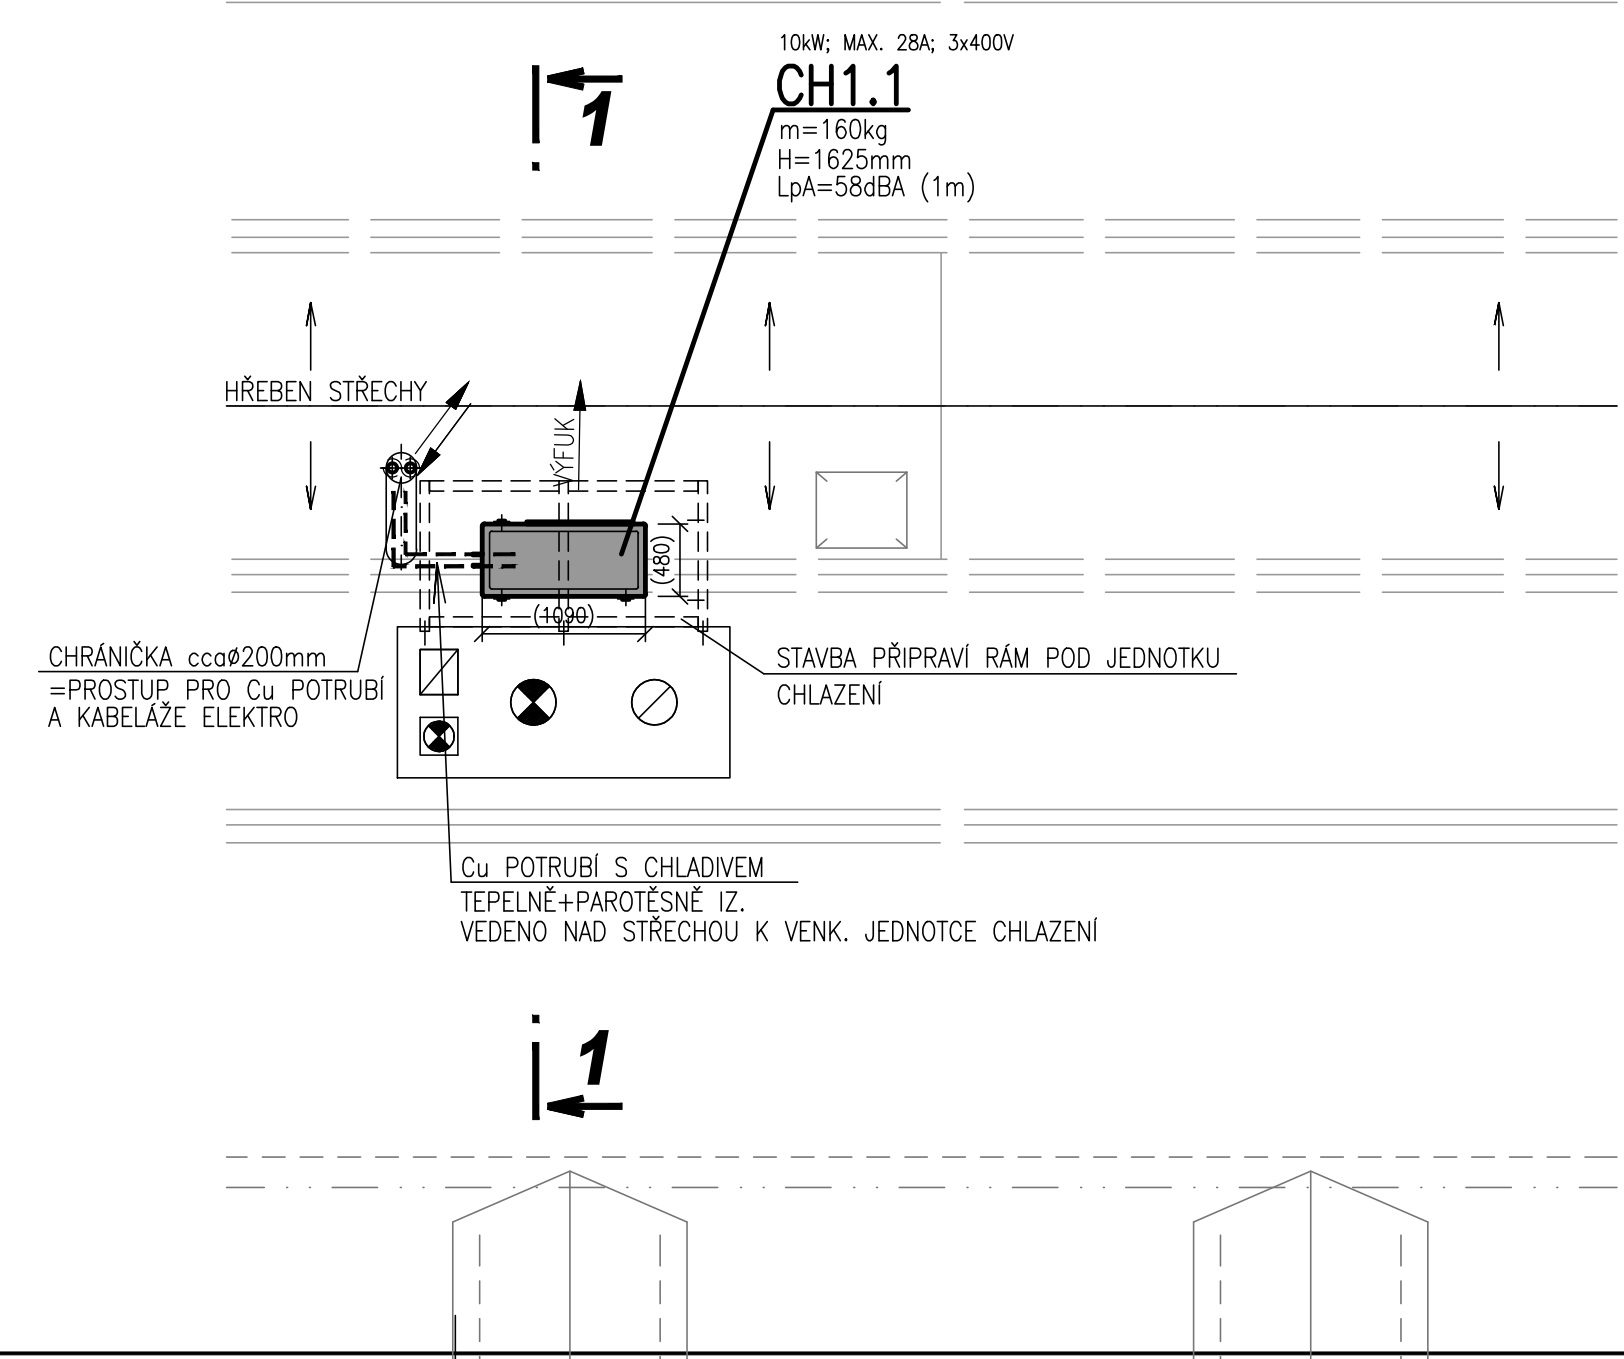

SEZNAM HLAVNÍCH ZAŘÍZENÍ VZT./CHL.:  
ZAŘ.Č.CH1-CHLAZENÍ KANCELÁŘÍ 4.NP  
ZAŘ.Č.CH2-STÁVAJÍCÍ CHLAZENÍ SERVERU

D.1.4-CH - CHLAZENÍ

|                             |                                                 |           |
|-----------------------------|-------------------------------------------------|-----------|
| Vypracoval:                 | Kontroloval:                                    | Kreslil:  |
| JAN BURGR (tel:736 209 106) | Ing. V. Škoda                                   | JAN BURGR |
| Objednatel:                 | Město Nový Bor, náměstí Míru 1, 473 01 Nový Bor |           |
| Místo stavby:               | nám. Míru 1, 473 01 Nový Bor                    |           |
| Akce:                       | OCHLAZOVÁNÍ KANCELÁŘÍ MěÚ A (4.NP)              |           |
| Část:                       | D.1.4-CH - CHLAZENÍ                             |           |
| Výkres:                     | Schematický půdorys podkrovní                   |           |

|          |                      |
|----------|----------------------|
| Formát:  | 12x44                |
| Datum:   | 08/2024              |
| Stupeň:  | DPS                  |
| Měřítko: | Číslo výkresu: CH-04 |

TECHNICKÁ ZAŘÍZENÍ BUDOV  
**SIL** LIBEREC  
U Besedy 414/8  
spol. s r.o.  
tel:434 849 848; e-mail:sil@volny.cz