
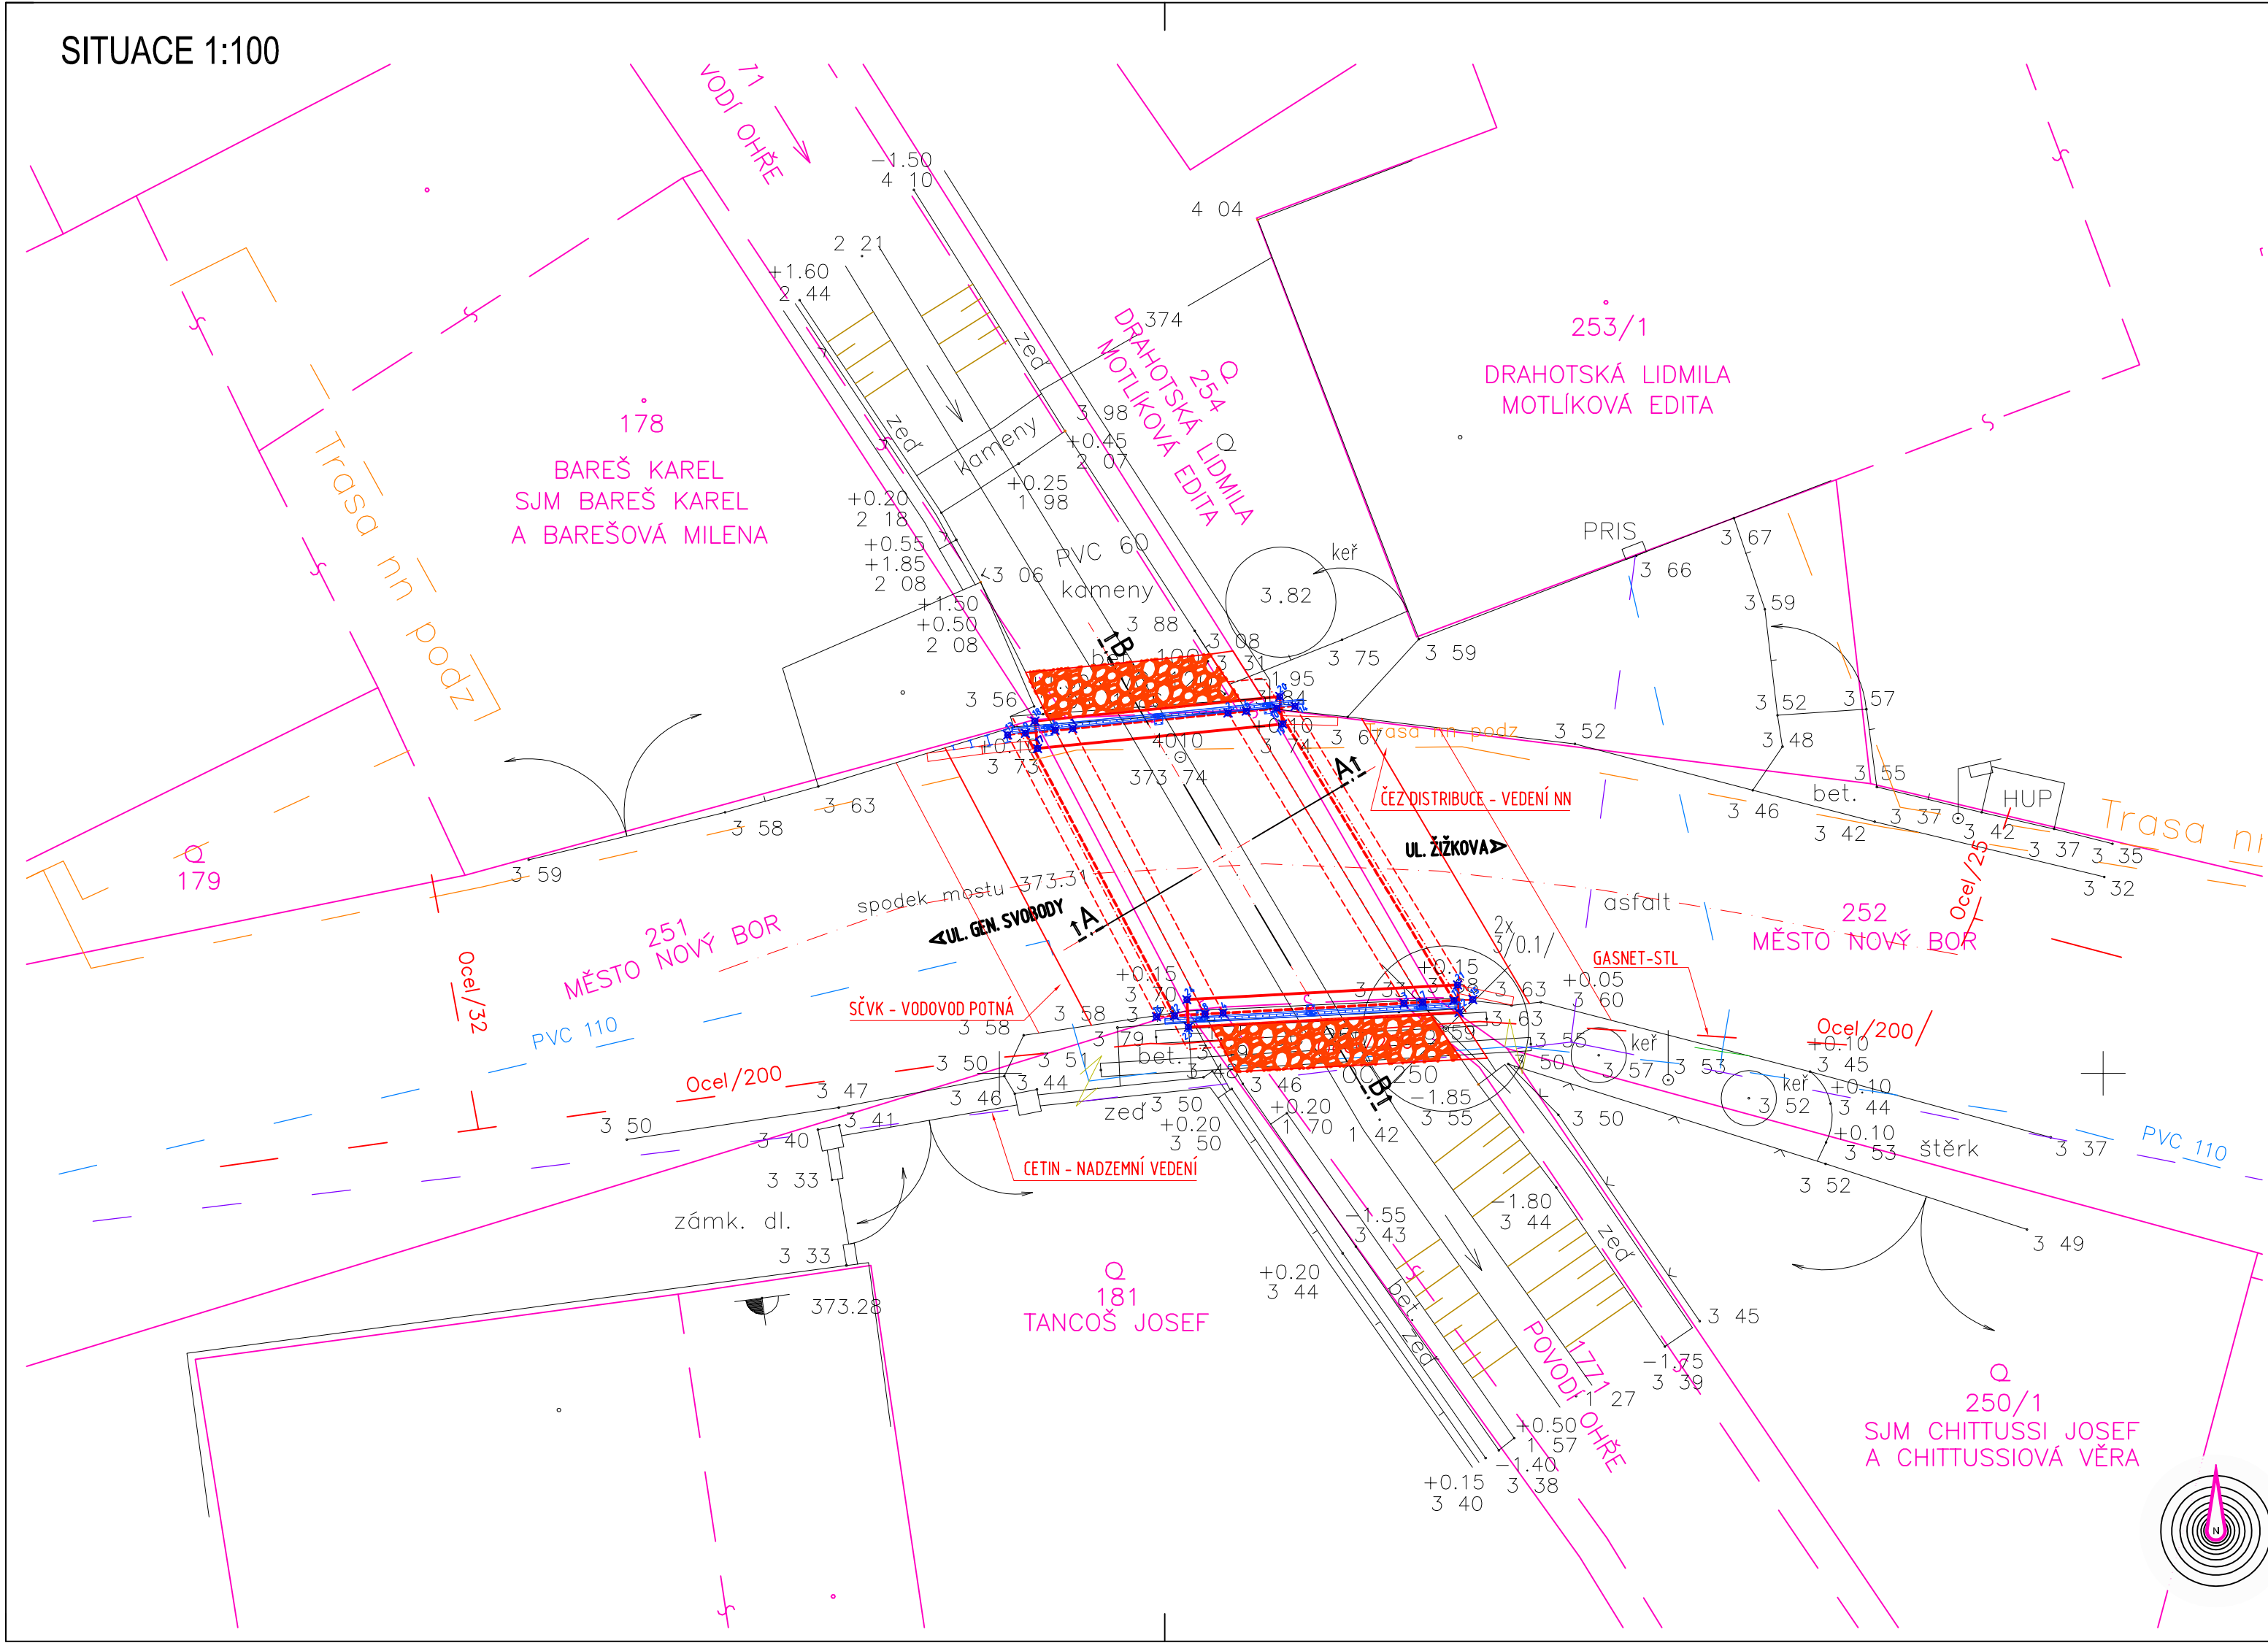



SITUACE 1:100

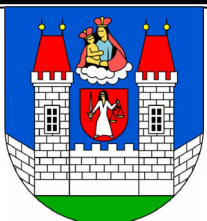

Název akce : REKONSTRUKCE MOSTŮ A LÁVEK NOVÝ BOR				
Investor :		MĚSTO NOVÝ BOR Městský úřad nám. Míru 1 473 01 Nový Bor		
Název části :			SITUAČNÍ VÝKRESY	Označení části : C
Název oddílu:			ZÁKRES STAVBY DO KATASTRU	Označení oddílu: C.3 -
 PROJEKTOVÁ KANCELÁŘ	Vypracoval	TICHÁ KAROLÍNA	zak. číslo	19-07-040
	Zodp. projektant	ING.T.HUMPAL	datum	11/2020
	Techn. kontrola	ING.J.VANER	stupeň	DPS
	Investor	MĚSTO NOVÝ BOR	měřítko	1:100
	Adresa : V Horkách 101/1 460 07 Liberec 9 tel.: 485 152 532		Příloha : M-07 MOST PŘES ŠPORKU	