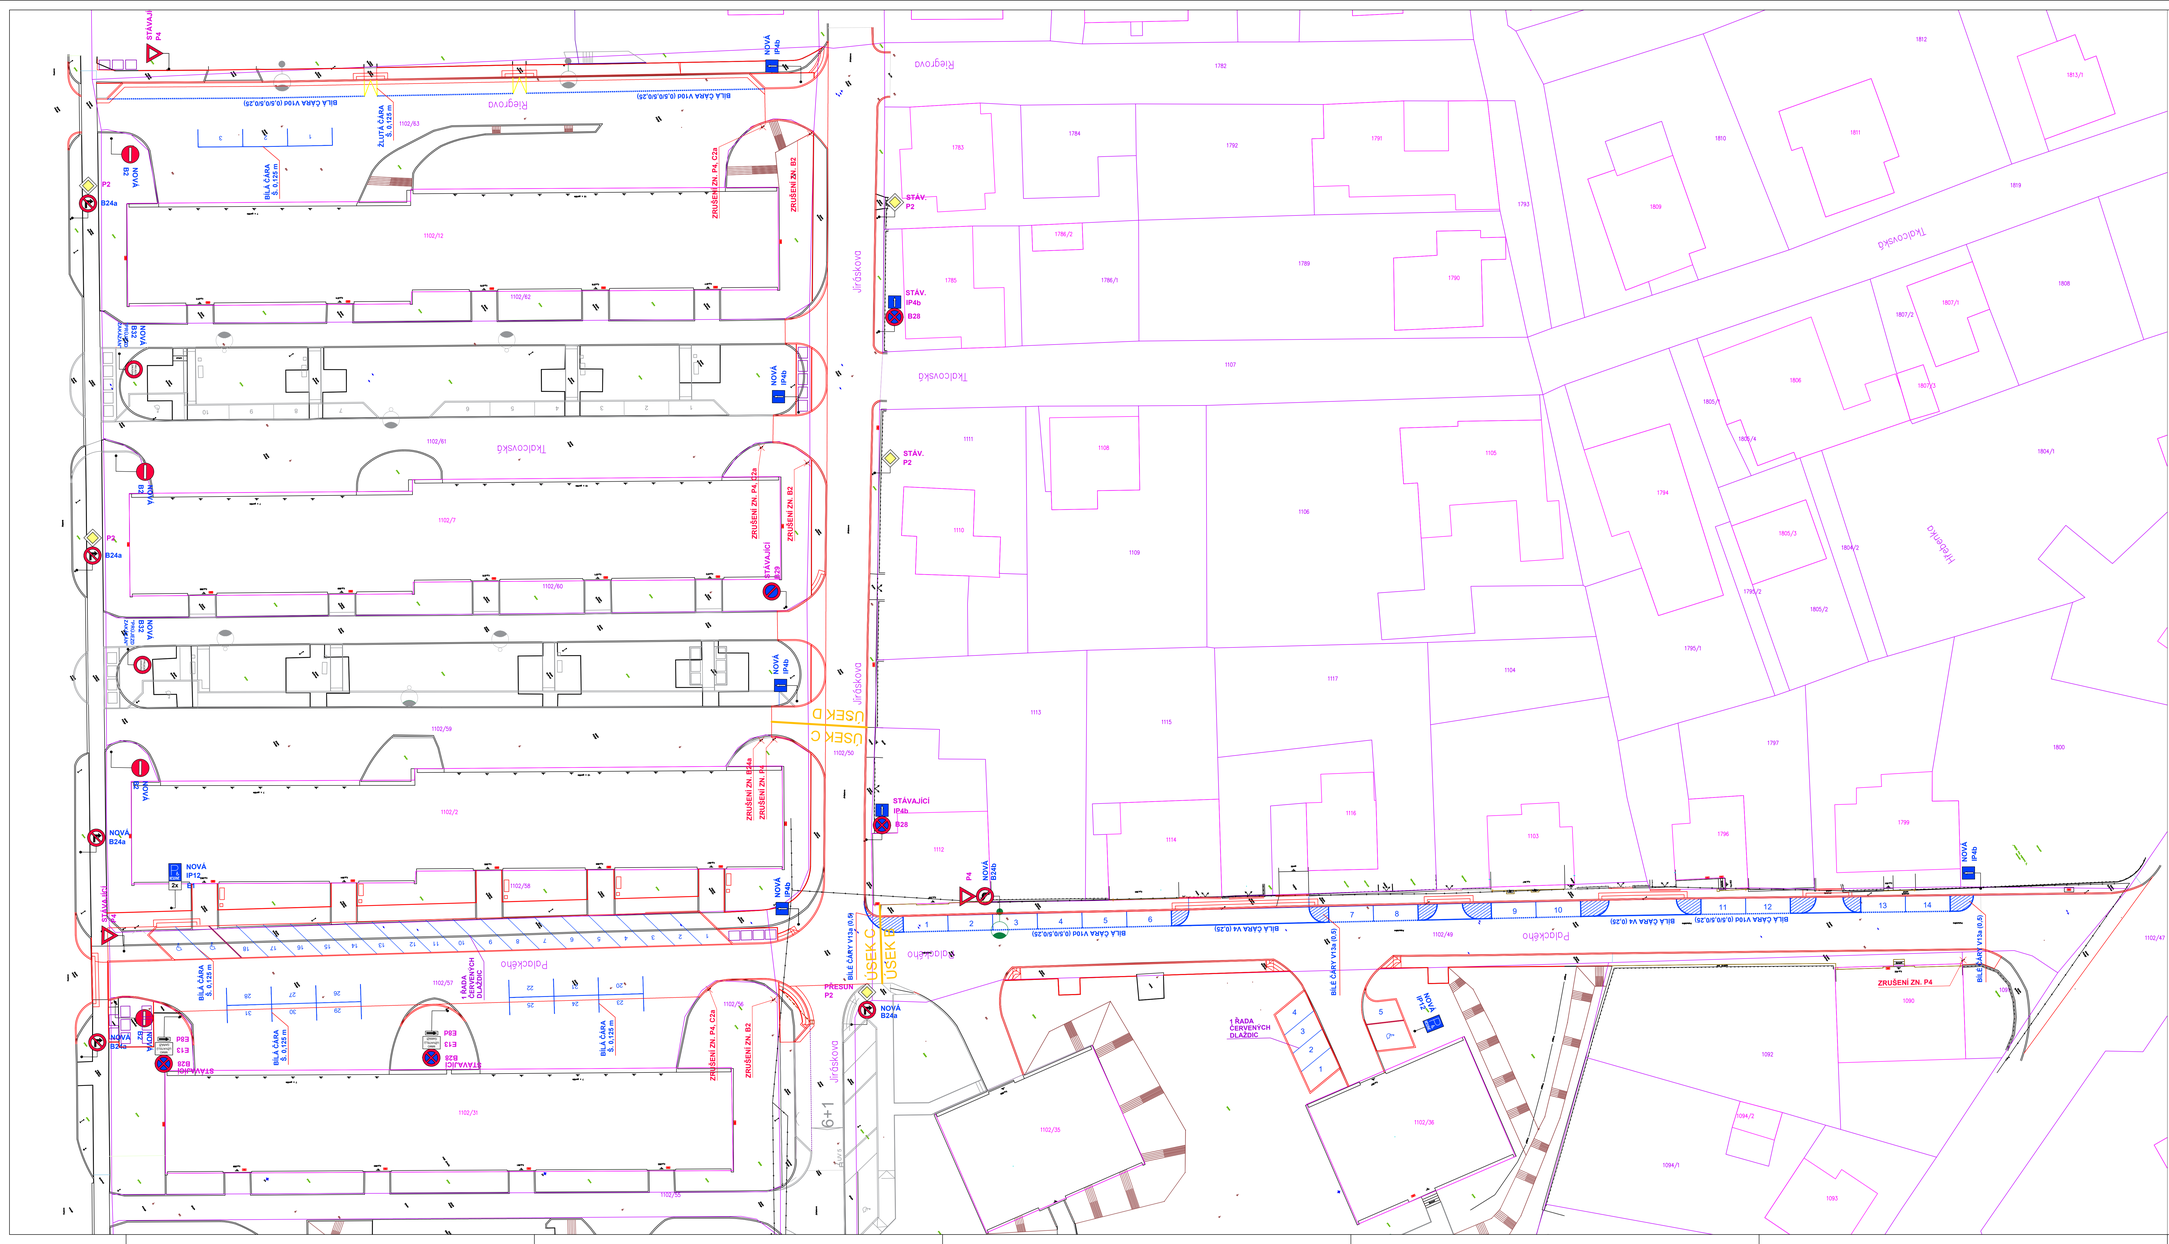
Riegrova
Tkalcovská
Jiráskova
Palackého
Havlíčkova
USEK C
USEK D
USEK C
USEK D
STÁV. IP4
NOVÁ IP4b
STÁVAJÍCÍ IP4b
NOVÁ IP12
NOVÁ B24a
STÁVAJÍCÍ B24a
NOVÁ B2
STÁVAJÍCÍ B2
NOVÁ B28
STÁVAJÍCÍ B28
NOVÁ B32
STÁVAJÍCÍ B32
NOVÁ E13
STÁVAJÍCÍ E13
NOVÁ E8a
STÁVAJÍCÍ E8a
NOVÁ P2
STÁV. P2
NOVÁ P4
STÁVAJÍCÍ P4
PŘESUN P2
BÍLÁ ČÁRA V10d (0,5/0,5/0,25)
BÍLÁ ČÁRA V10d (0,5/0,5/0,25)
ŽLUTÁ ČÁRA V7a
BÍLÁ ČÁRA V4 (0,25)
BÍLÁ ČÁRA V10d (0,5/0,5/0,25)
BÍLÁ ČÁRA V10d (0,5/0,5/0,25)
BÍLÁ ČÁRA V10d (0,5/0,5/0,25)
BÍLÁ ČÁRA V4 (0,25)
BÍLÁ ČÁRA V10d (0,5/0,5/