



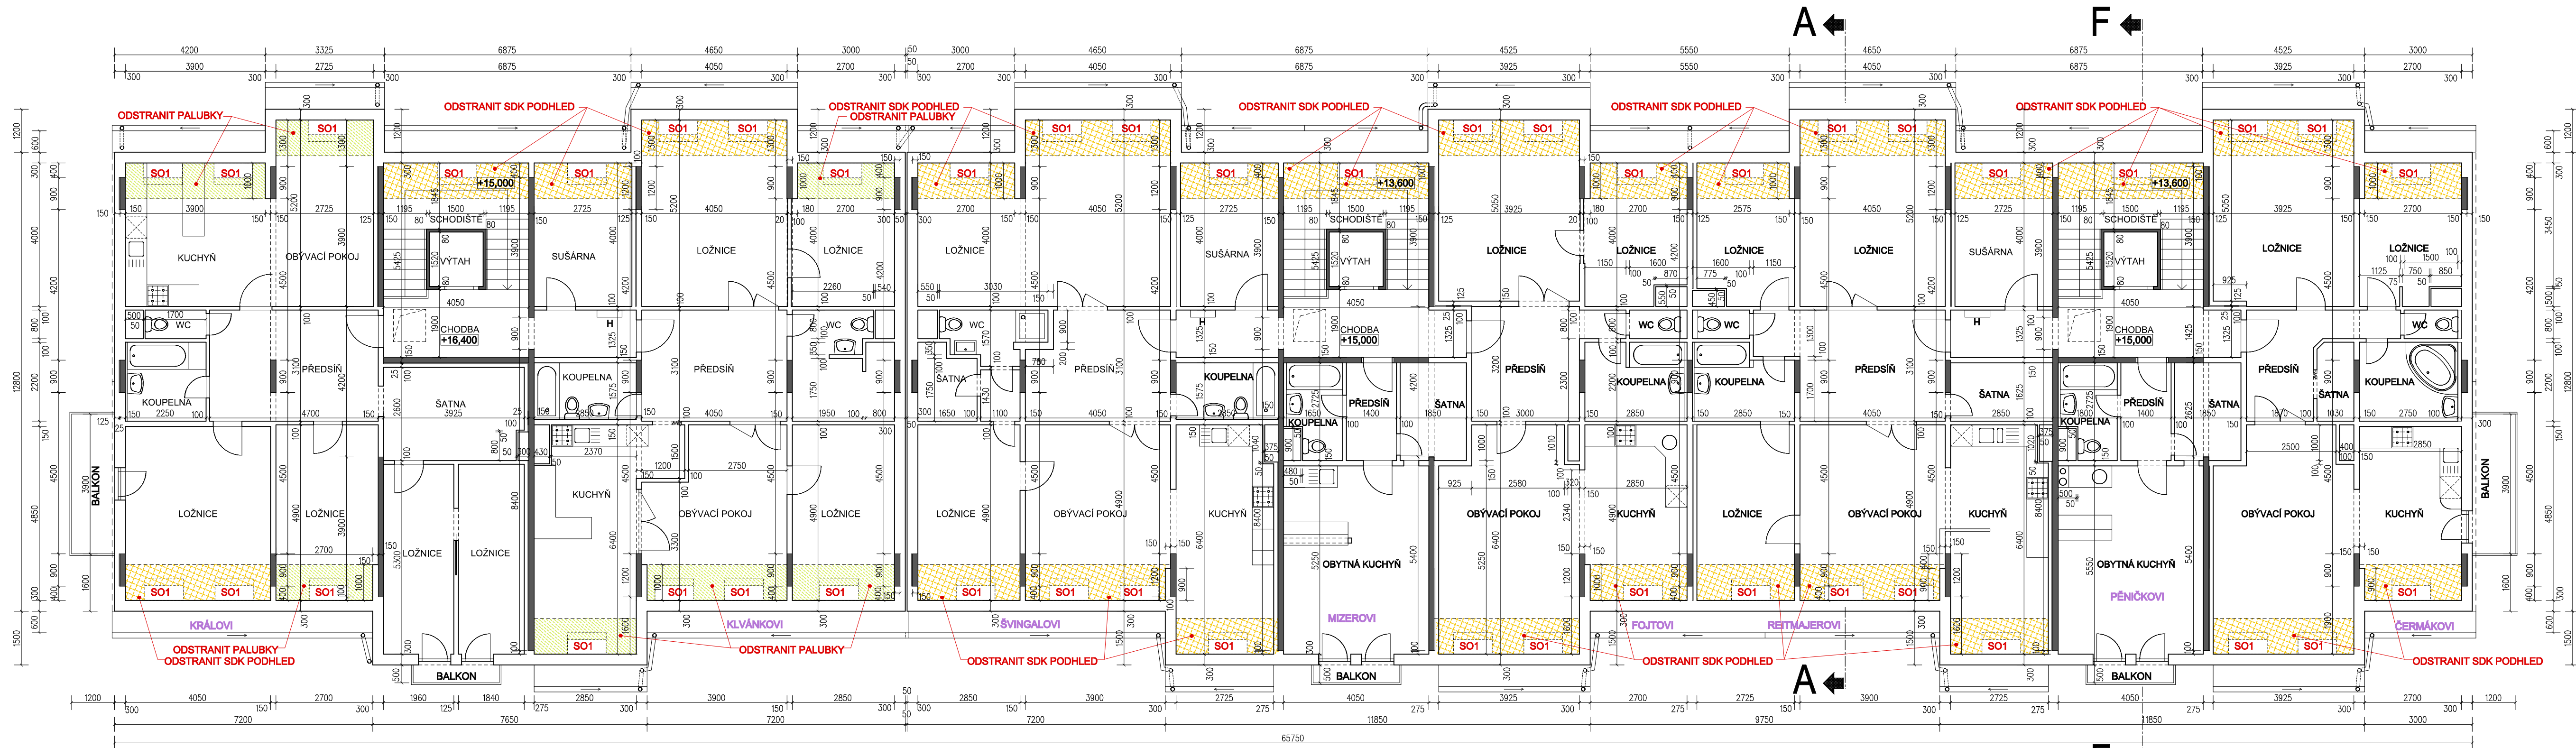


SO1 - VŠECHNA STŘEŠNÍ OKNA VELUX 1140 x 1400mm VČETNĚ LEMOVÁNÍ (CELKEM 45ks) DEMONTOVAT

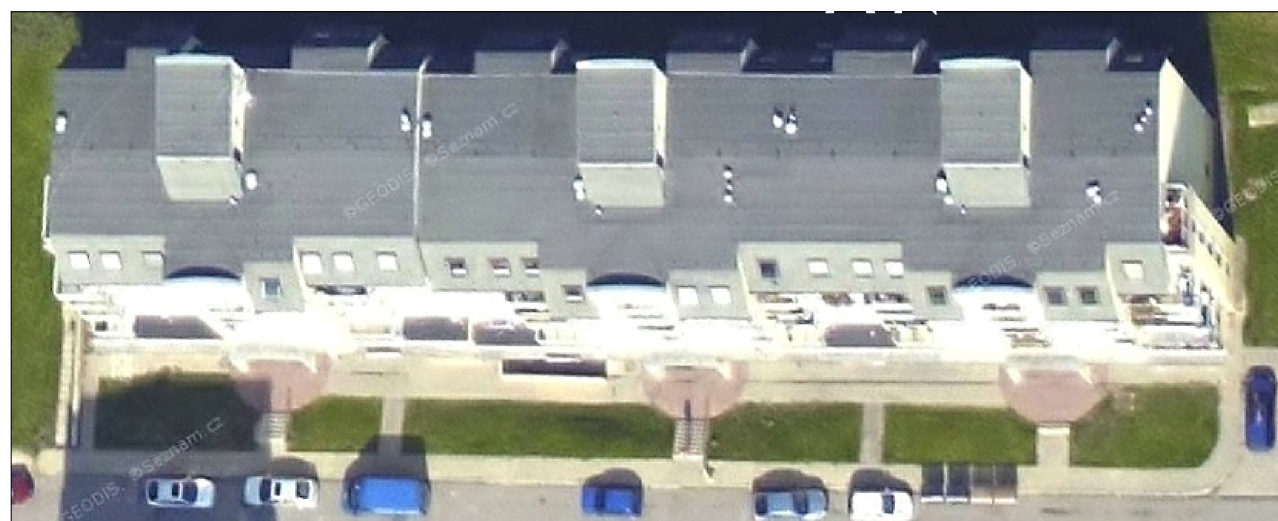

STÁVAJÍCÍ STAV  
NAVRHOVANÝ STAV

STÁVAJÍCÍ STAV  
NAVRHOVANÝ STAV

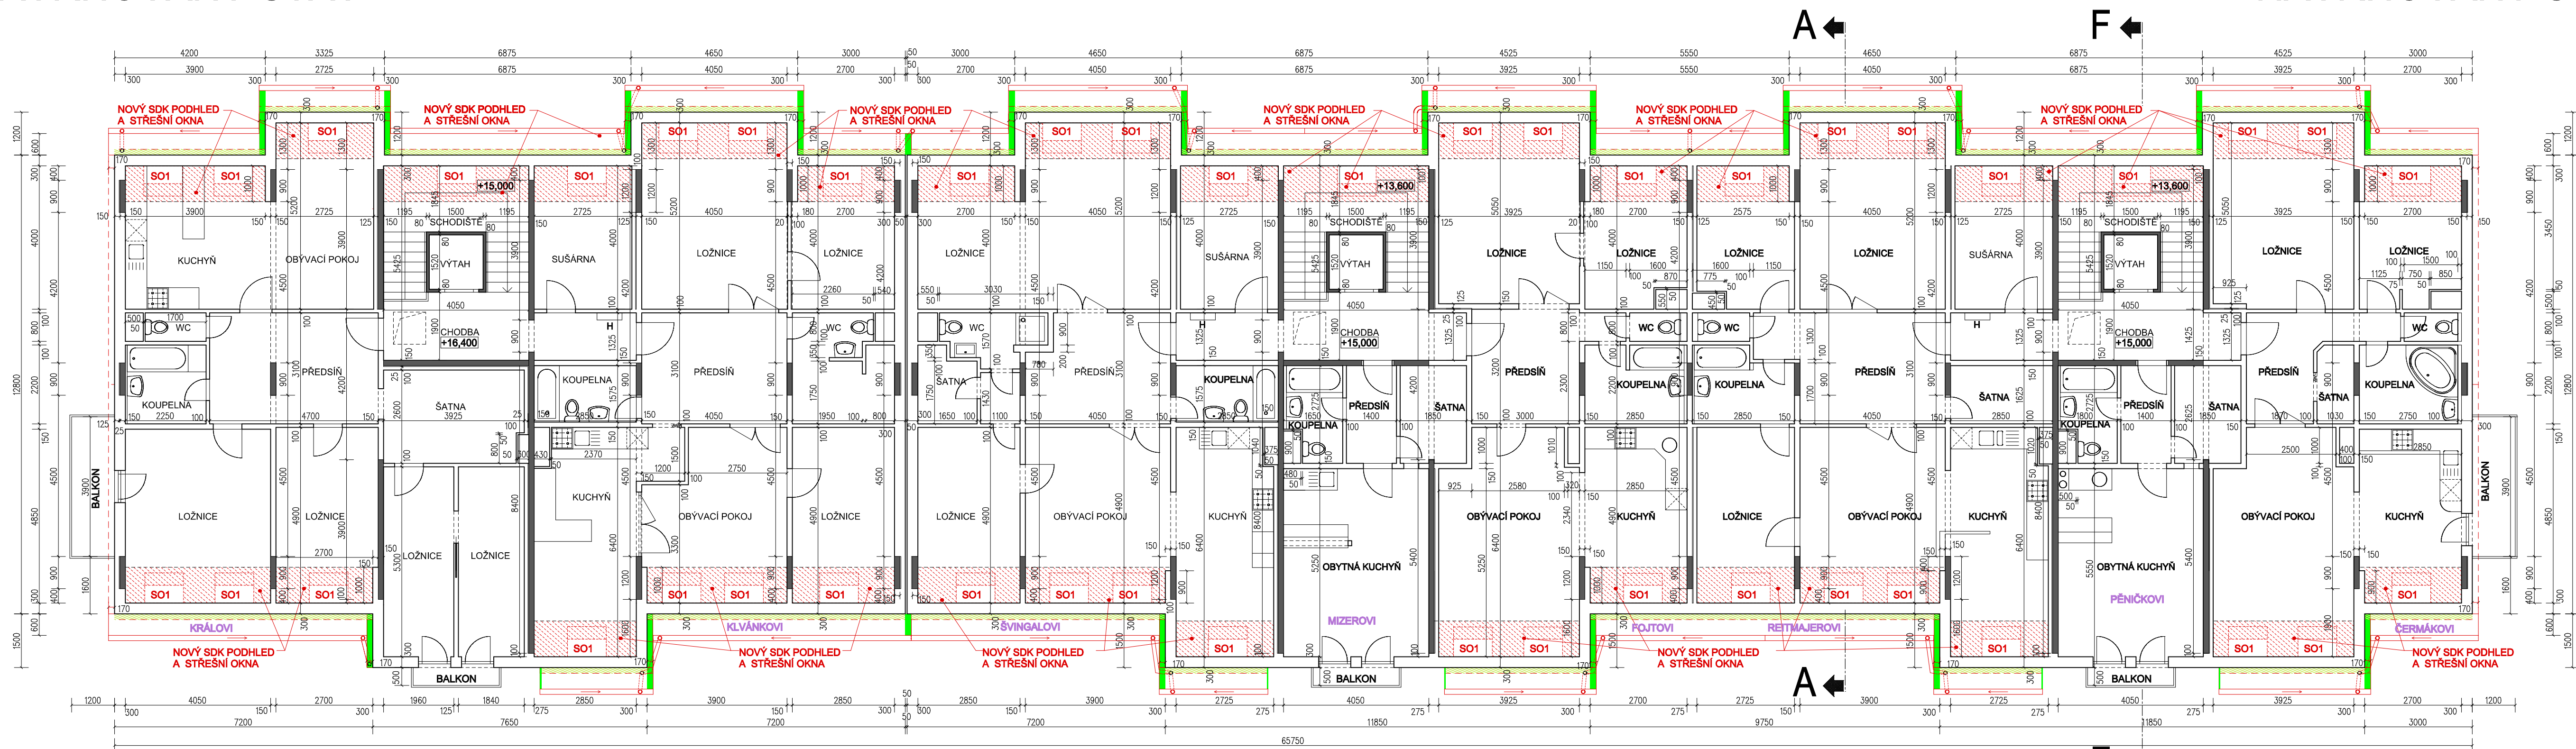


#### POZNÁMKY:

- OBVODOVÉ ZDIVO JE VYZDĚNO Z POROBETONU HEBEL 300MM, STEJNĚ JAKO PRÁČKY TL.100-150MM
- PILÍŘE A ZAVĚTROVACÍ STĚNY JSOU ŽELEZOBETONOVÉ PREFABRIKOVANÉ TL. 150MM
- STROPNÍ KONSTRUKCE JSOU ŽELEZOBETONOVÉ
- VŠECHNA DŘEVĚNÁ STŘEŠNÍ OKNA DEMONTOVAT A NAHRADIT NOVÝMI PLASTOVÝMI DLE SPECIFIKACE VE VÝPISĚ
- SKOVÝ SDK PODHLED A TAKÉ PALUBKOVÝ PODHLED BUDE DEMONTOVÁN
- PO DOKRYTÍ PODHLEDU DEMONTOVAT MINERÁLNÍ TEPELNOU IZOLACI TL.120mm MEZI KROKVE (100x140mm)
- PO PŘÍPADNÉM OŠETŘENÍ KROKVY BUDE INSTALOVÁNA NOVÁ TEPELNÁ IZOLACE A NÁSLEDNĚ POD KROKVE PIR DESKY
- PO PŘIKOTVENÍ PIR DESEK A INSTALACE PAROTĚSNÉ FOLIE BUDOU SPECIÁLNÍMI VRUTY PŘÍŠROUBOVÁNY KVH LATĚ 60x40mm
- NA KVH LATĚ BUDE PŘÍPRAVENA SYSTÉMOVÁ KONSTRUKCE PRO SDK PODHLED
- PODROBNĚJŠÍ POPIS ÚPRAV D.1.1 a Technická zpráva

#### LEGENDA:

- SO1 SO1 střešní okna Velux - demontovat a nahradit novými plastovými dle specifikace v TZ a "Výpisu střešních oken"
- stávající zdivo Hebel
- stávající železobetonové konstrukce
- boky vystupujících obvodových stěn v úrovni střeš. rovín budou zatepleny ETICS tl.160mm-miner. podlám. Vákné (od okapní hrany výše)
- obvodové stěny v úrovni pod krokmem (zakrytá oblast) budou zatepleny ETICS tl.160mm-miner. kolmé Vákné (bez vrchní omítky)

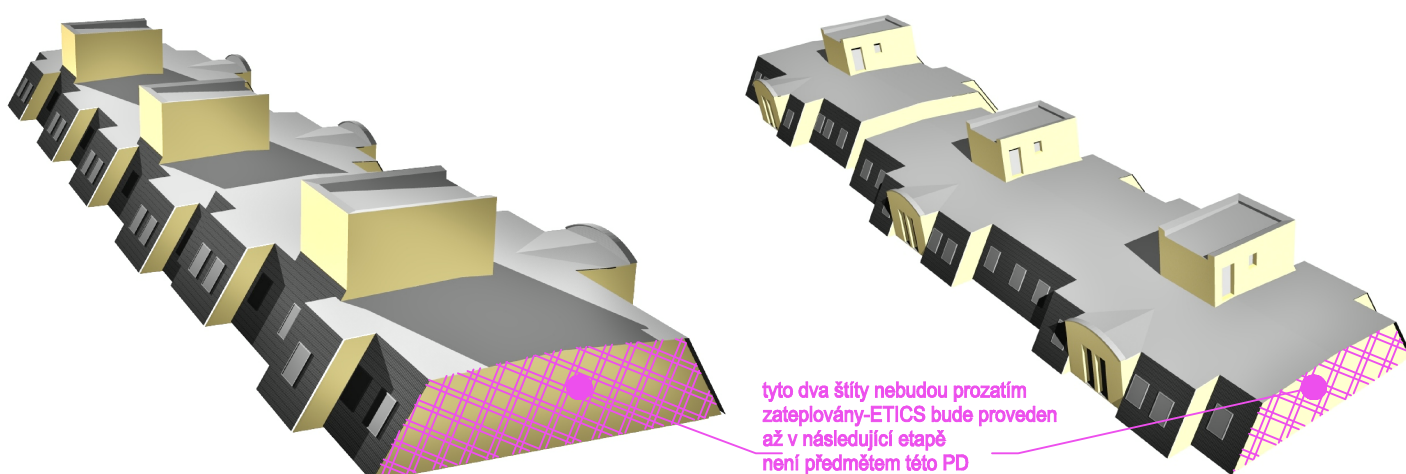

tyto dva štíty nebudou prozrazit zateplení ETICS bude proveden až v následující etapě nání předáním Město PD

#### D.1.1 Architektonicko-stavební řešení

|                                                                                                   |                                                            |                                                                                 |                  |
|---------------------------------------------------------------------------------------------------|------------------------------------------------------------|---------------------------------------------------------------------------------|------------------|
| <b>Redek Voce</b><br>I. Karkulky 670, 470 01 Česká Lípa<br>tel. 732 272 140, redex.voce@gmail.com | ZODP.PROJEKTANT<br>ING.ARCHILEOS BOGAR                     | VYPRACOVAL<br>RADEK VOCE                                                        | MĚŘÍTKO<br>1:100 |
|                                                                                                   | STAVEBNÍK:<br>MĚSTO NOVÝ BOR, nám. Míru 1, 473 01 Nový Bor | AKCE:<br>Oprava střechy bytového objektu<br>R.H. č.p. 819, 820 a 821 - NOVÝ BOR | ZAK.Č.<br>02/16  |
|                                                                                                   | OBSAH:<br>PŮDORYS 6.NP                                     |                                                                                 | DATUM<br>5/2016  |
|                                                                                                   |                                                            |                                                                                 | STUPĚŇ:<br>DPS   |

01.

Č.VÝKR. PARÉ