
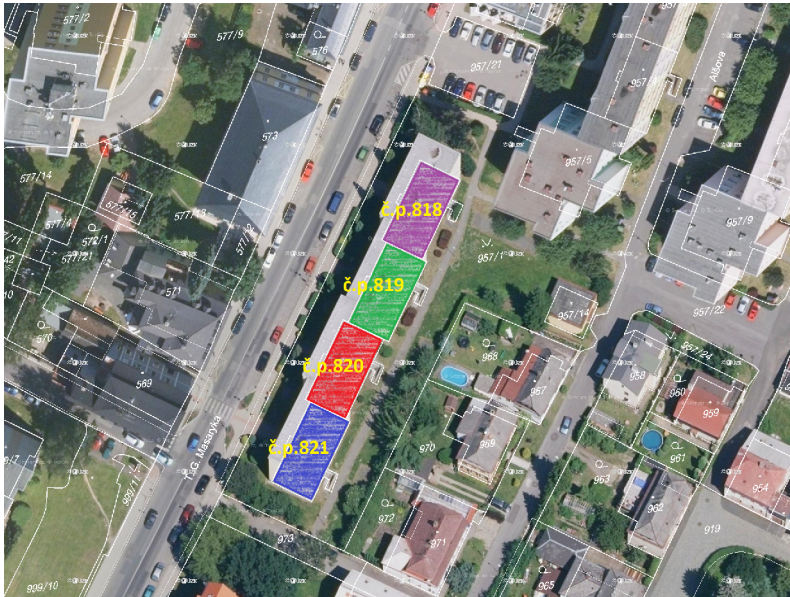


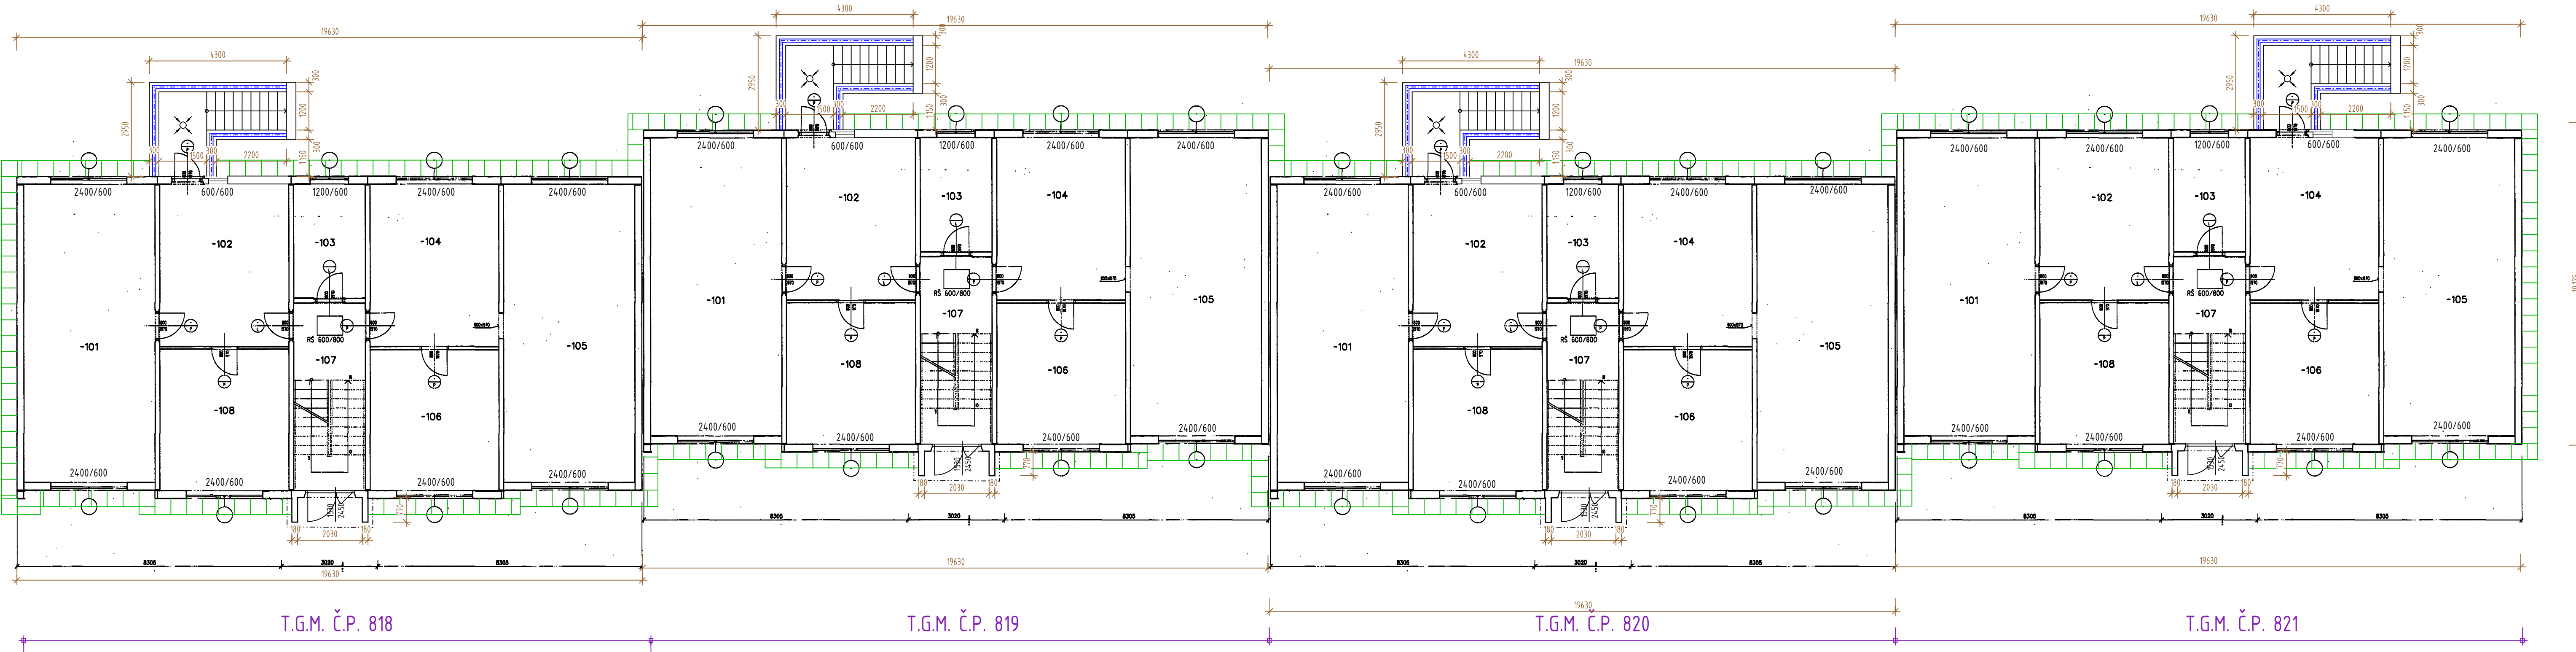

Č. REVIZE	DATUM REVIZE	POPIS REVIZE	
001	2019-02-15	Výchozí vydání	

KL-PLAN s.r.o.
T: +420 777821078
info@klplan.cz
www.klplan.cz

OPRAVA SOKLU, NOVÝ BOR
BD UL. T.G.MASARYKA Č.P. 818, 819, 820, 821

D.1.1 Architektonicko- stavební řešení
Půdorys I.NP- Stávající stav

HIP:	Investor	Město Nový Bor	PARÉ ČÍSLO:
Ing. Libor Kubát		nám. Míru č.p. 1, 473 01 Nový Bor	
±0.000= **** m.n.m BPV		IČ 00260771	
ZPRACOVATEL DÍLČÍ ČÁSTI:	Místo stavby	Nový Bor	ČÍSLO VÝKRESU: D.1.1.1
Ing. Libor Kubát	Kraj	Liberecký	
VEDOUČÍ DÍLČÍ ČÁSTI:	Číslo zakázky	1-2019/LK-DPS	
Ing. Libor Kubát	Měřítko	1:100	
	Účel PD	Dokumentace pro provádění stavby	