


Půdorys 4.NP M 1:50

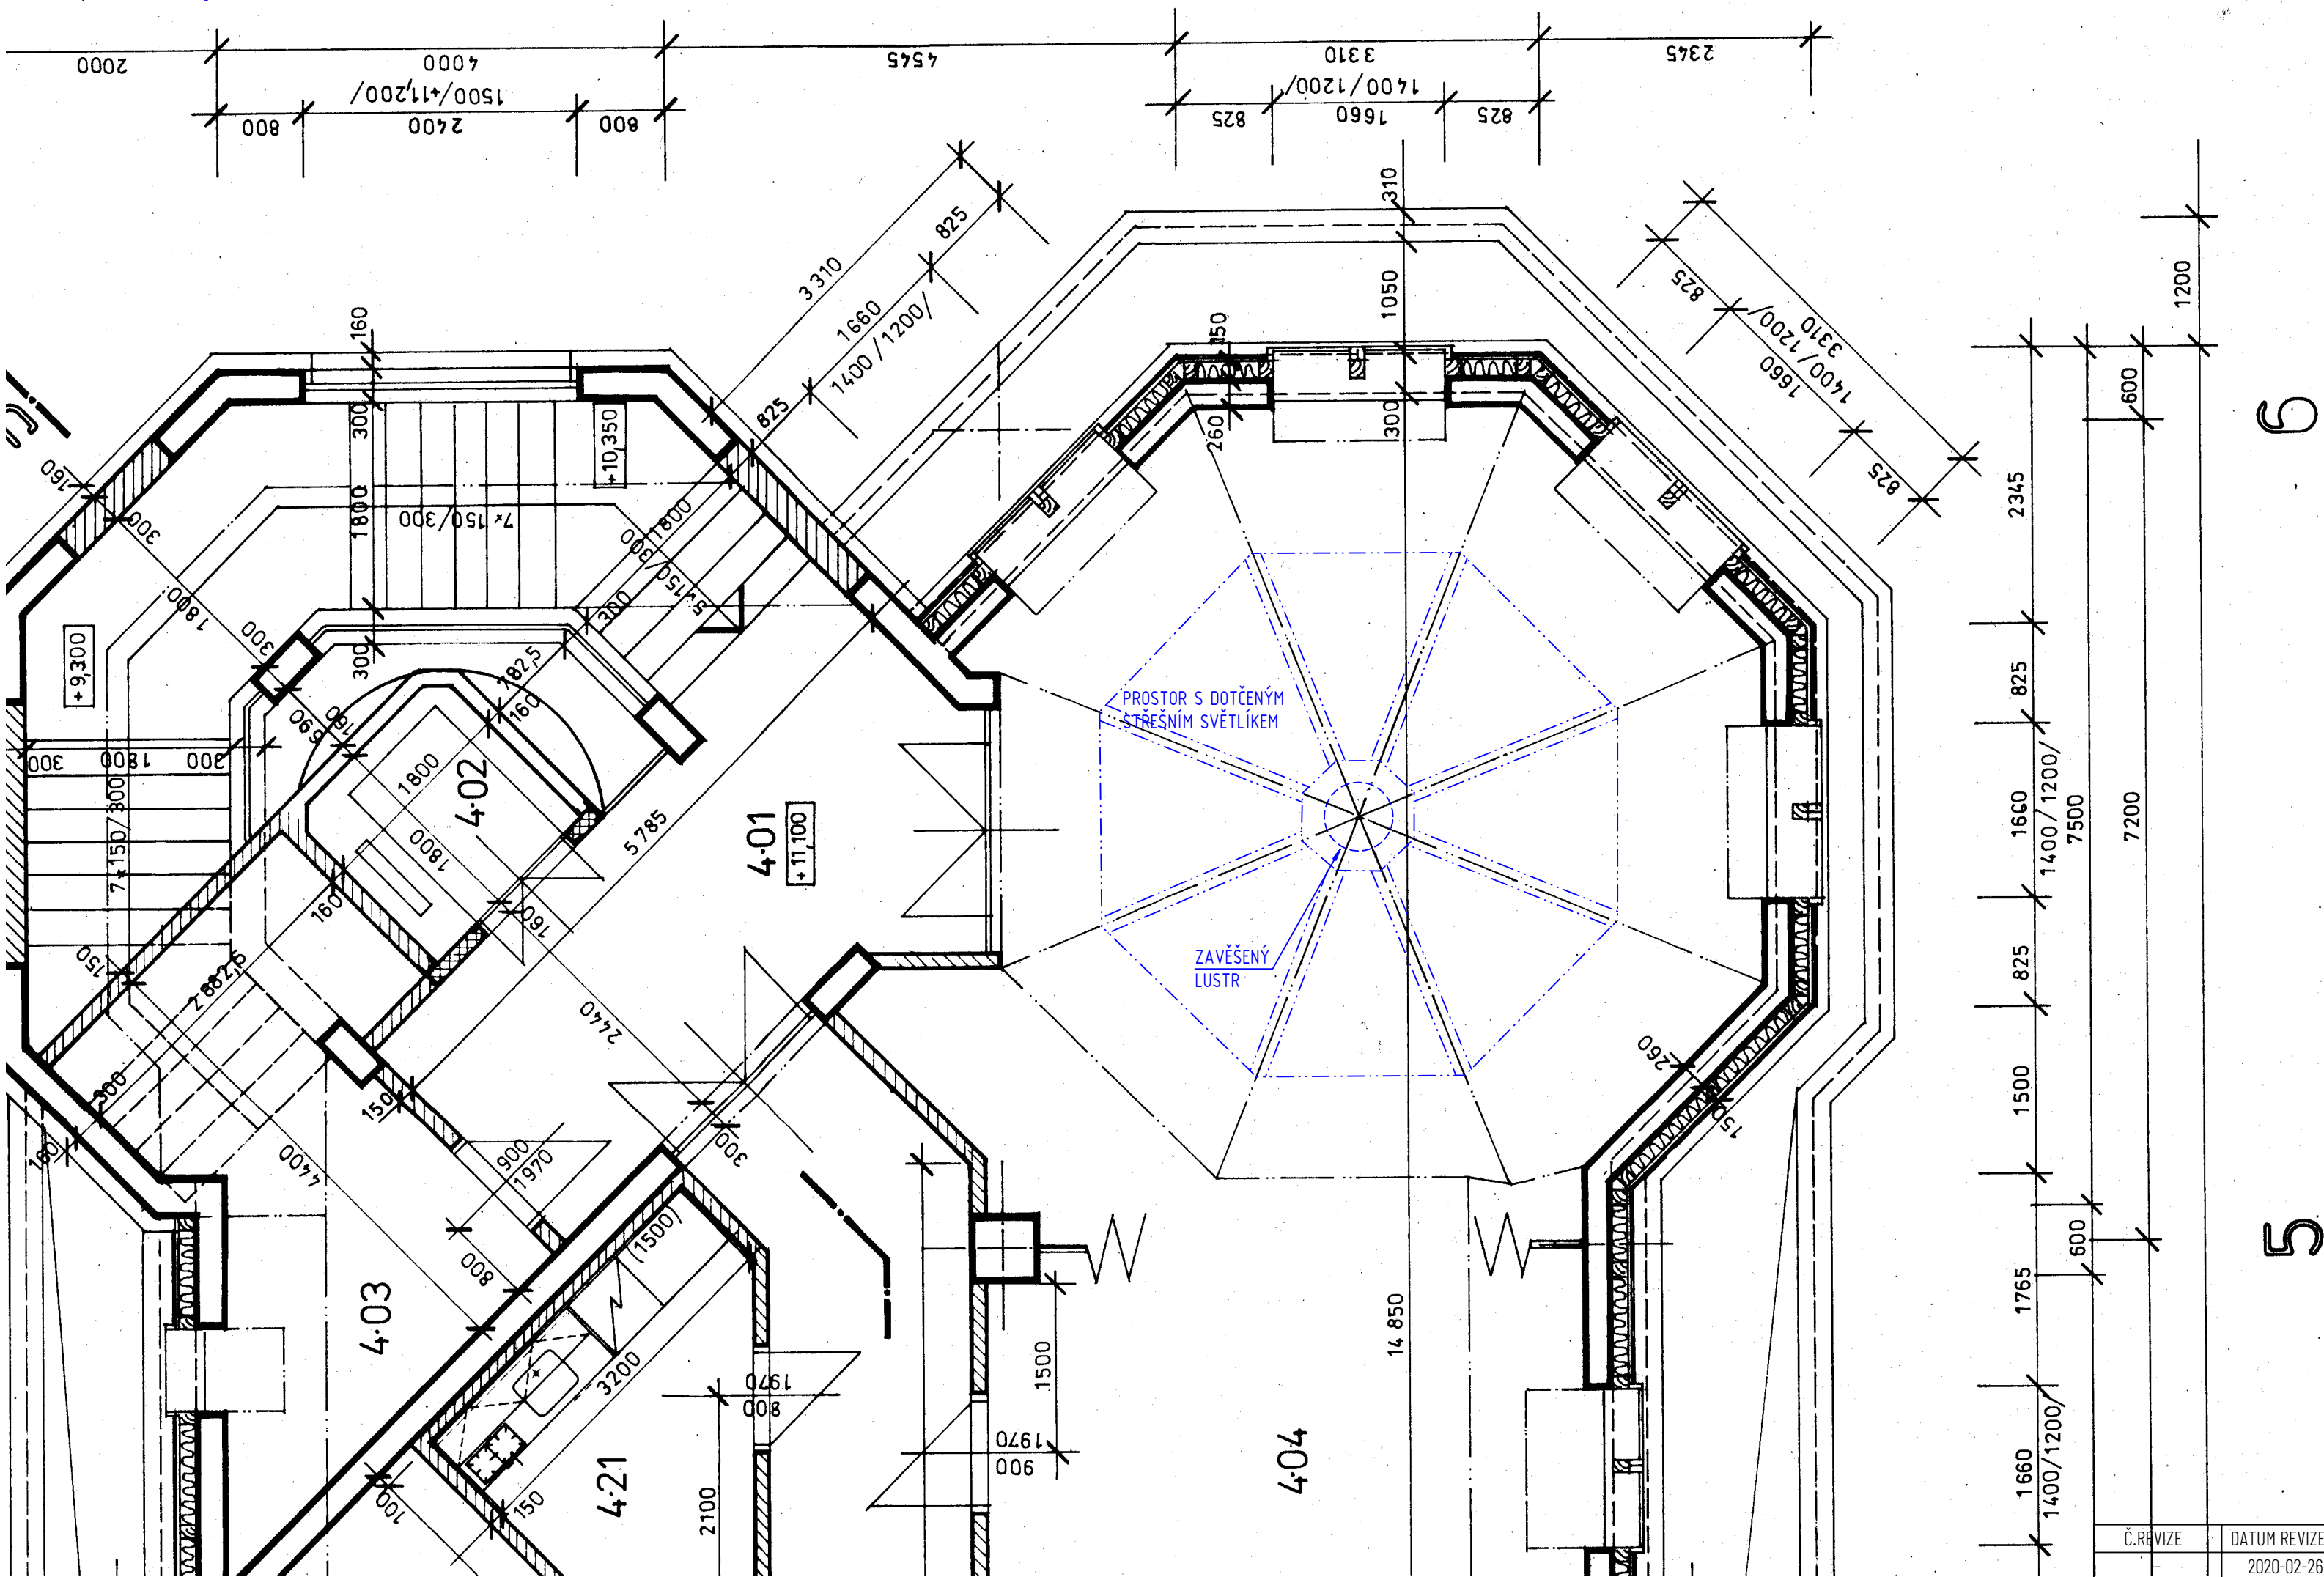

PO DOHODĚ SE STAVEBNÍKEM PROJEKTOVÁ DOKUMENTACE VYCHÁZÍ Z DOKUMENTACE PRO STAVEBNÍ POVOLENÍ. V RÁMCI AKCE BYLY PŘEMĚŘENY ZÁKLADNÍ ROZMĚRY SVĚTLÍKU NA STAVBĚ.

Č. REVIZE	DATUM REVIZE	POPIS REVIZE
-	2020-02-26	Výchozí vydání

**KL-PLAN**
projektový ateliér

KL-PLAN s.r.o.
I: +420 777821078
info@klplan.cz
www.klplan.cz



**VÝMĚNA STŘEŠNÍHO SVĚTLÍKU OBJEKTU B MÚ NOVÝ BOR
UL. B. EGERMANNA Č.P.1001, NOVÝ BOR**

D.1.1 Architektonicko-stavební řešení

Půdorys 4.NP- stávající stav

HIP:	Investor	Město Nový Bor	PARÉ ČÍSLO:
Ing. Libor Kubát		nám. Míru 1, 473 01 Nový Bor	
±0,000= ***m.n.m BPV		IČ 00260771	
ZPRACOVATEL DÍLČÍ ČÁSTI:	Místo stavby	Nový Bor	ČÍSLO VÝKRESU: D.1.1.1
Ing. Libor Kubát	Kraj	Liberecký	
VEDOUČÍ DÍLČÍ ČÁSTI:	Číslo zakázky	3-2021/LK-OH	
Ing. Libor Kubát	Měřítko	1:50	
	Účel PD	Udržovací práce	